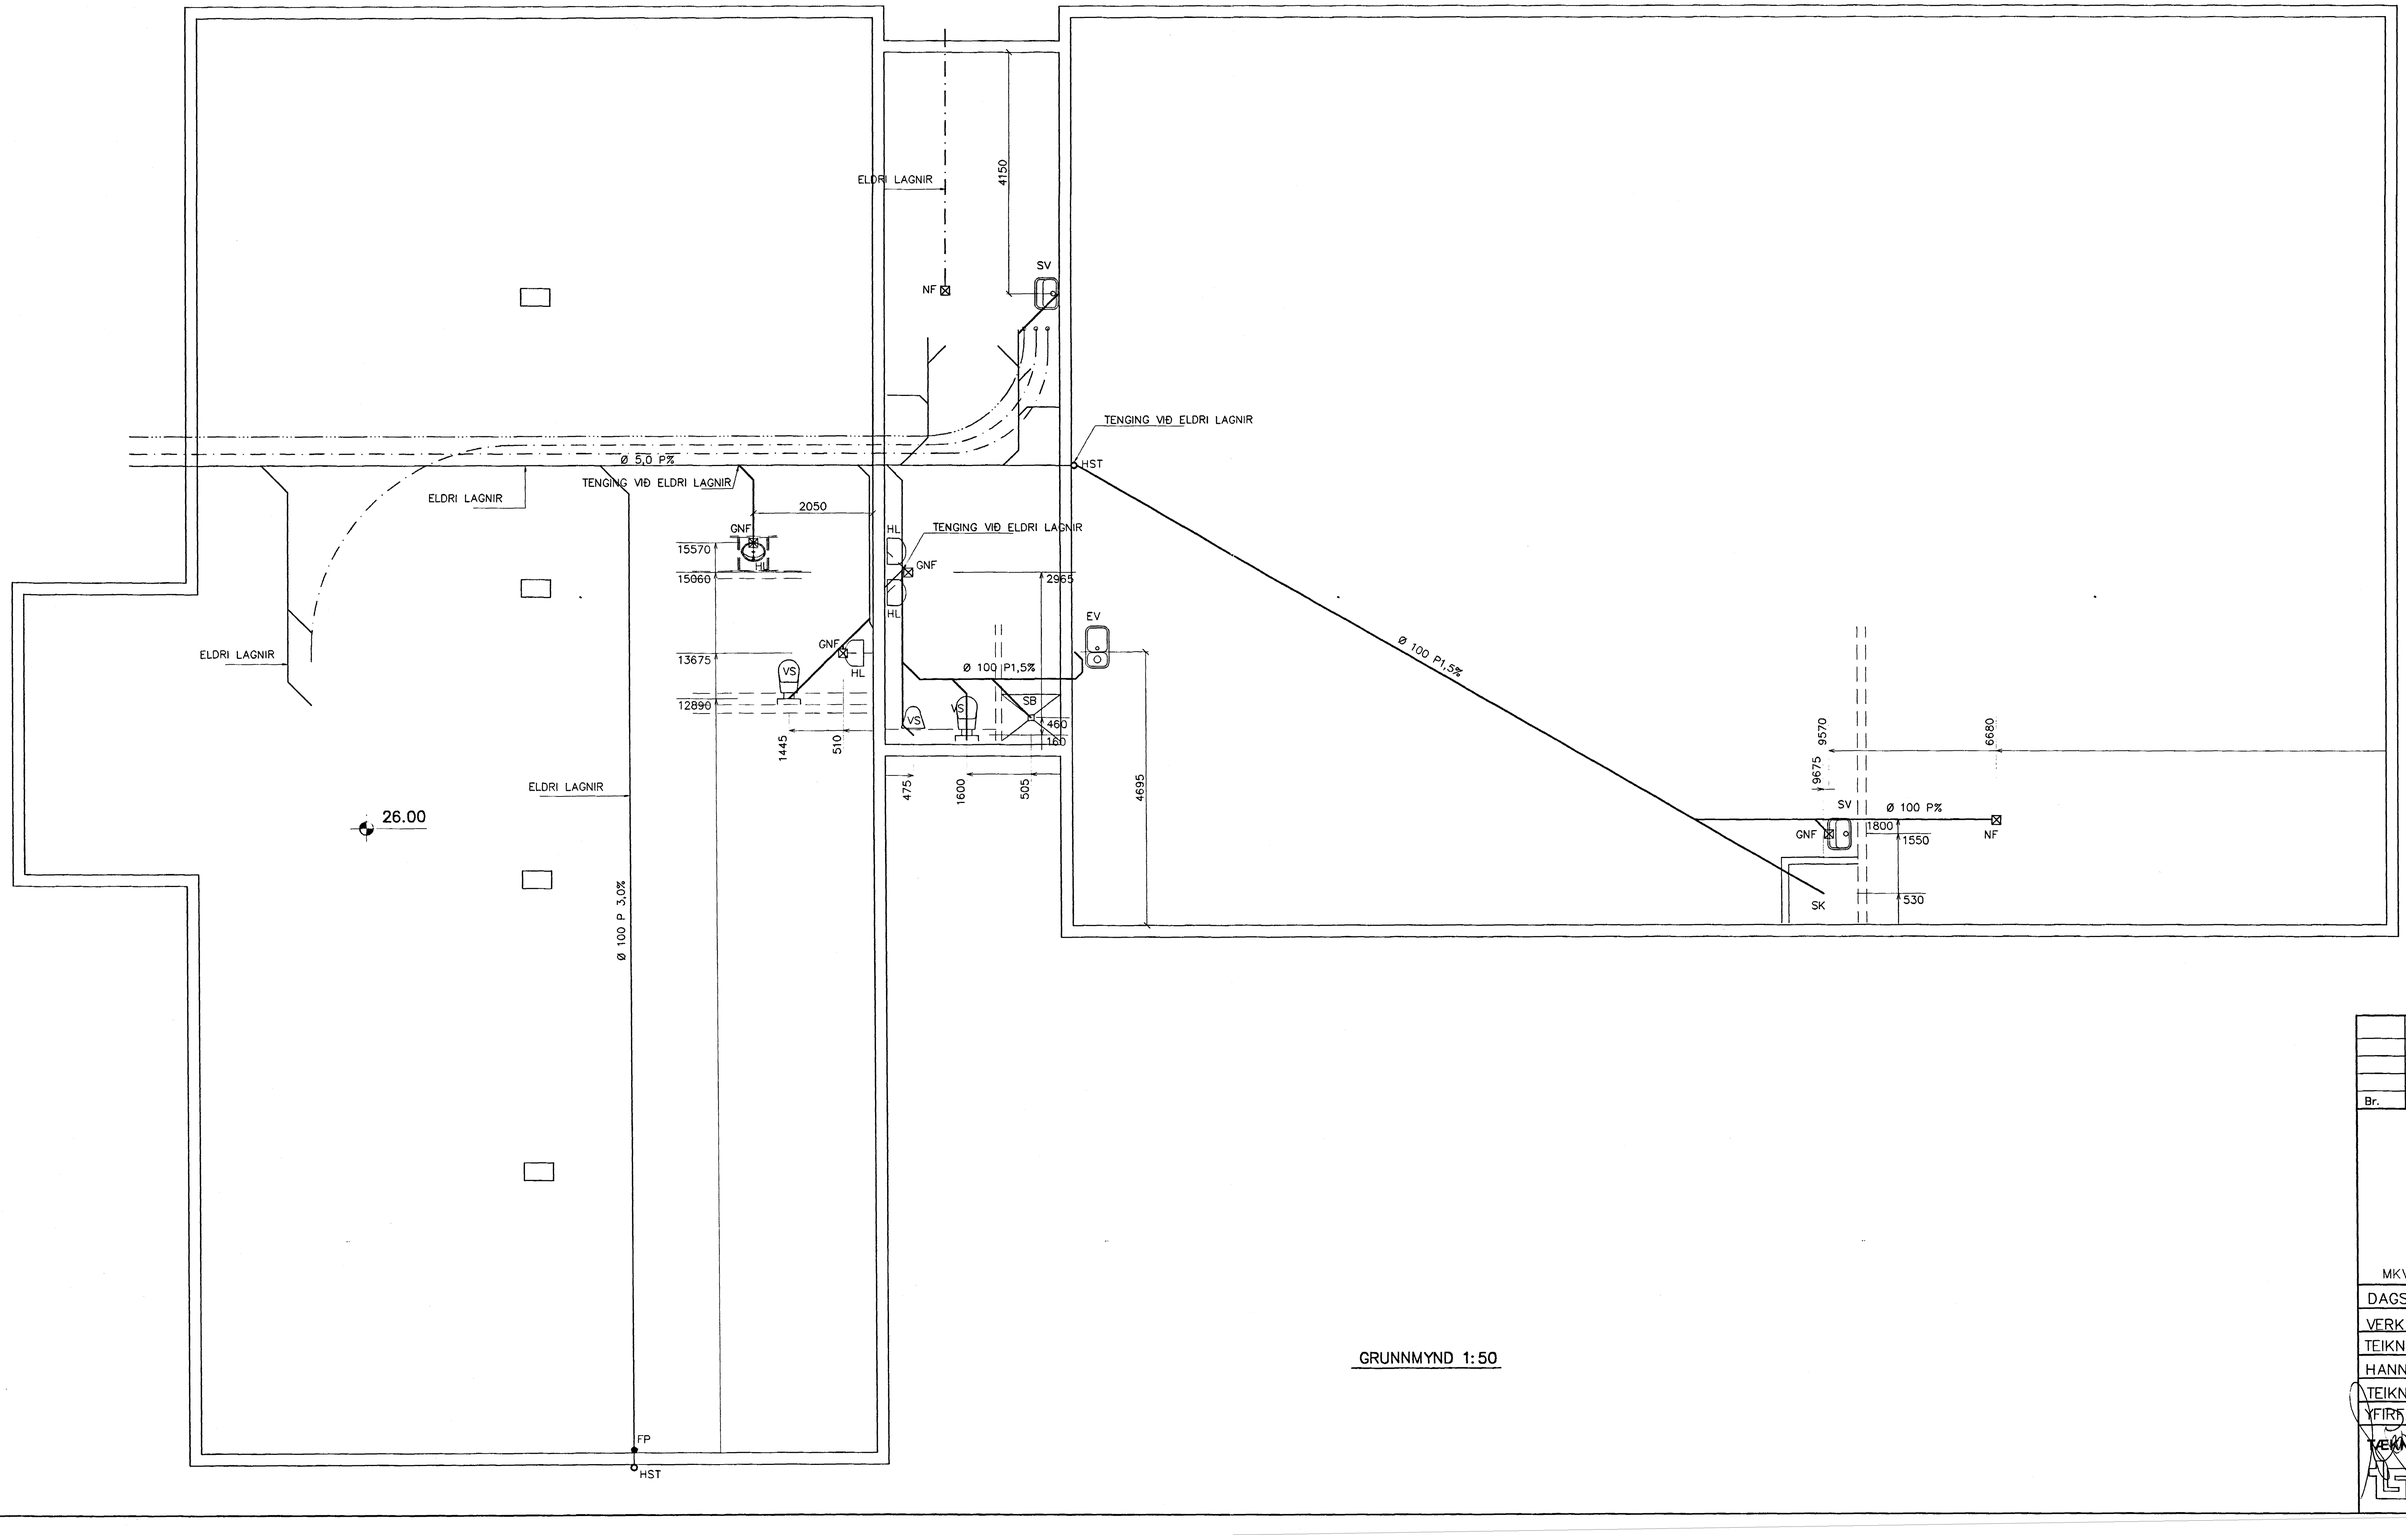

GRUNNMYND 1:50

BÆJARHRA
HAFNARFIR

GRUNNMYND–G

MKV. 1:50

DAGS.	10.12. 2002
VERK NR.	2221
TEIKN. NR.	2–01
HANNAÐ	SIG. ÞORLEIFSS
TEIKNAÐ	G.H.
YFIRFARIÐ	

Br.	Dags.	Eðli b

TÆKNIÞJÓNUSTA SIGUR
STRANDG
SÍMI 555-
E-mail tae
kt: 440693