




# KRÍUÁS 21-23-25 OG 27 HAFNARFIRÐI.

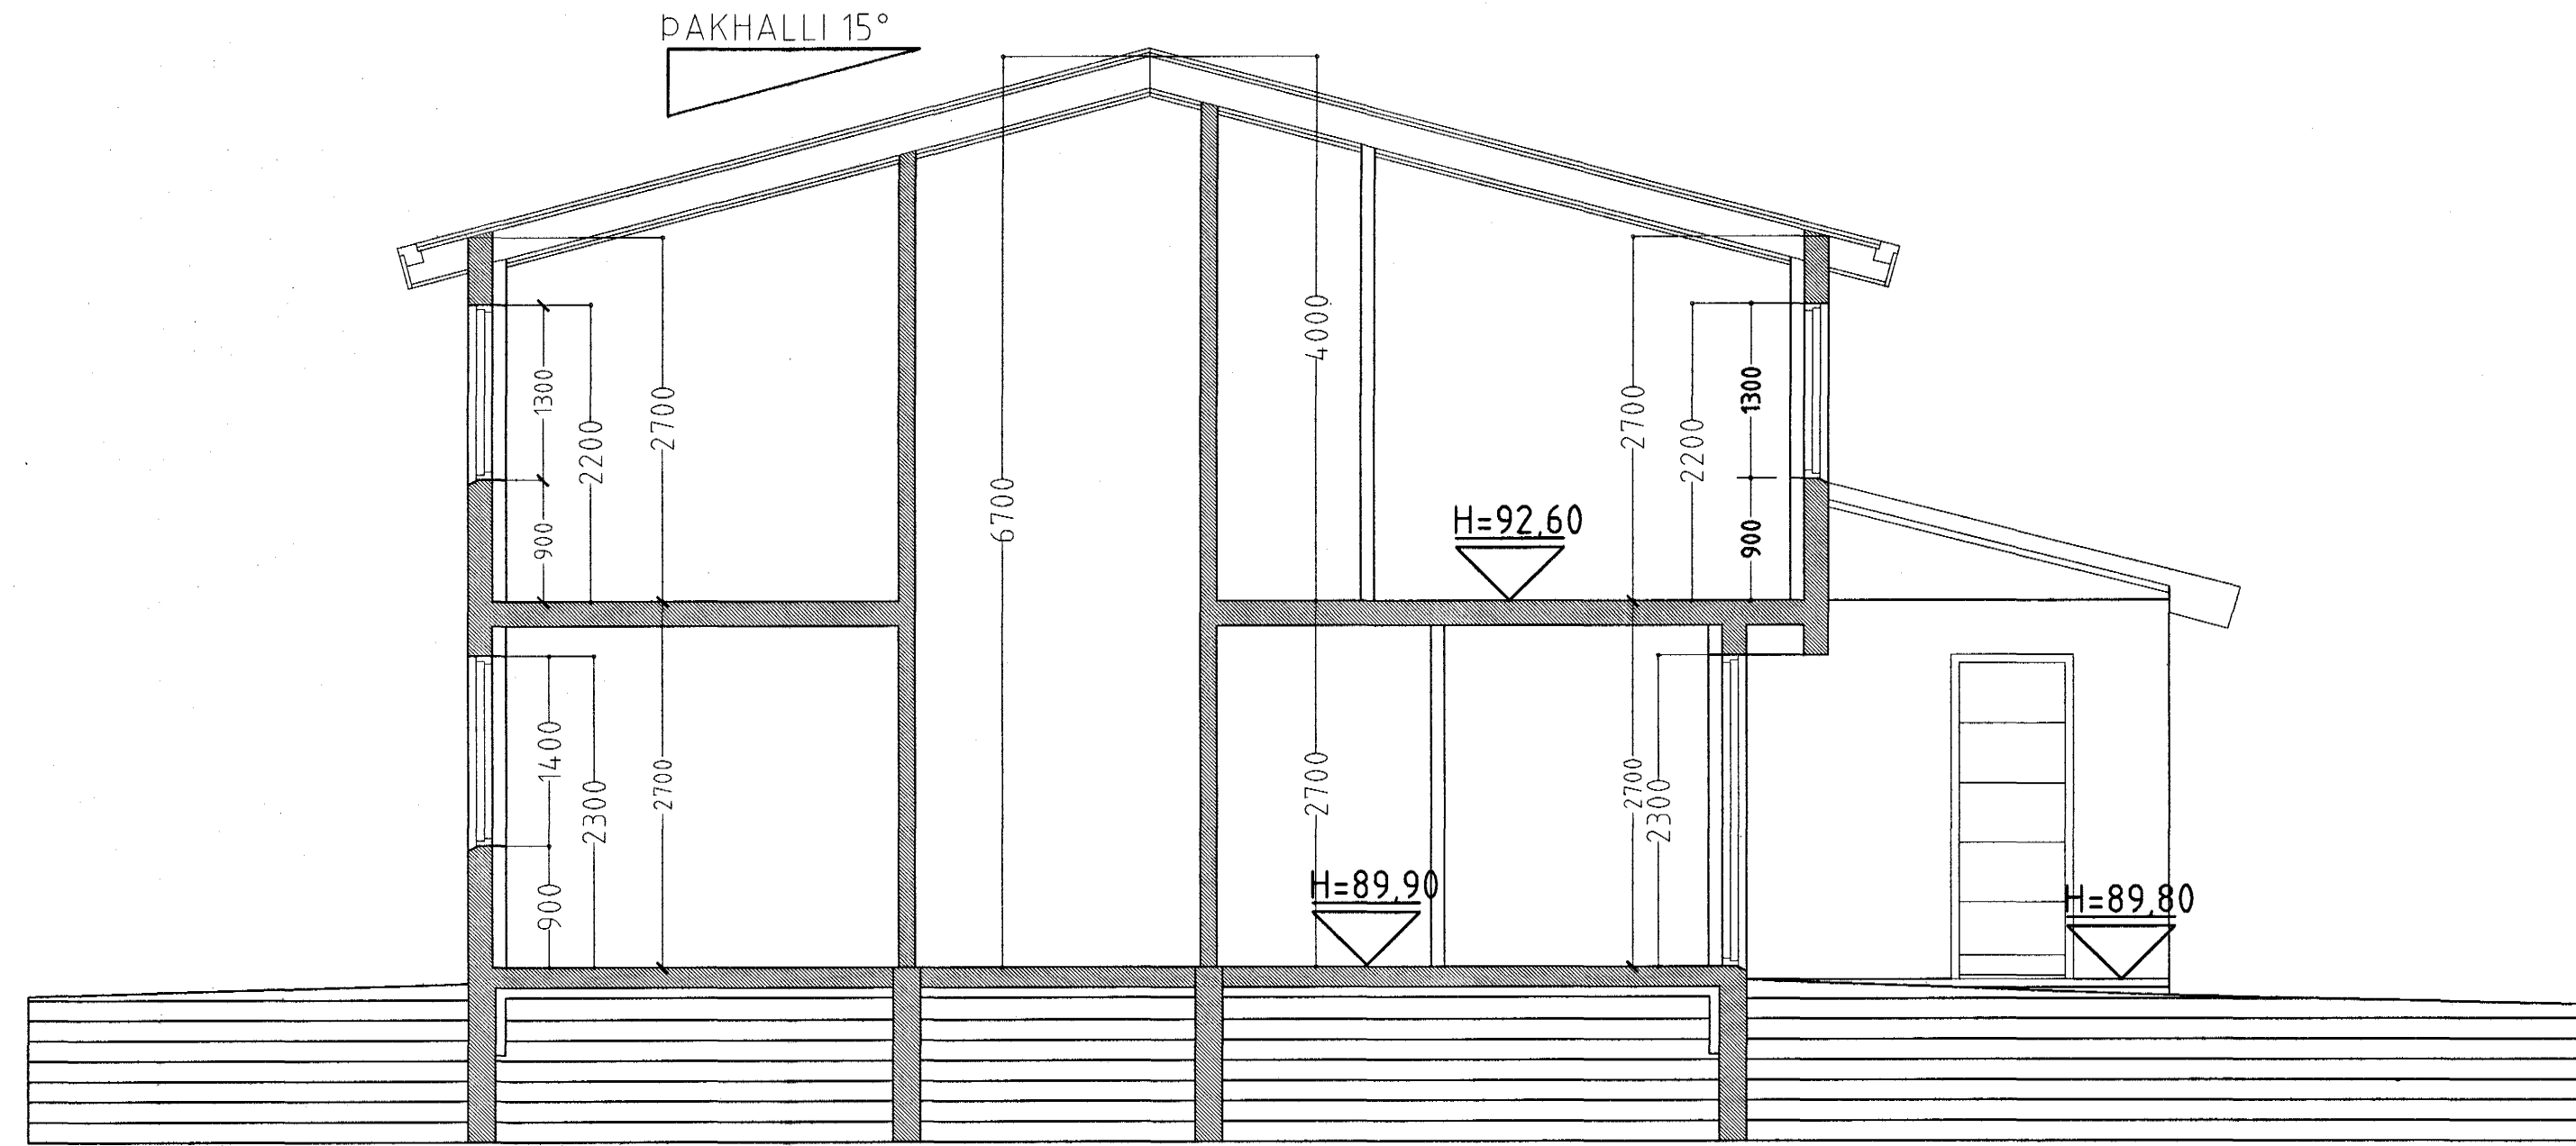


SNID A-A MKV. 1:50. (Hús nr. 21.)

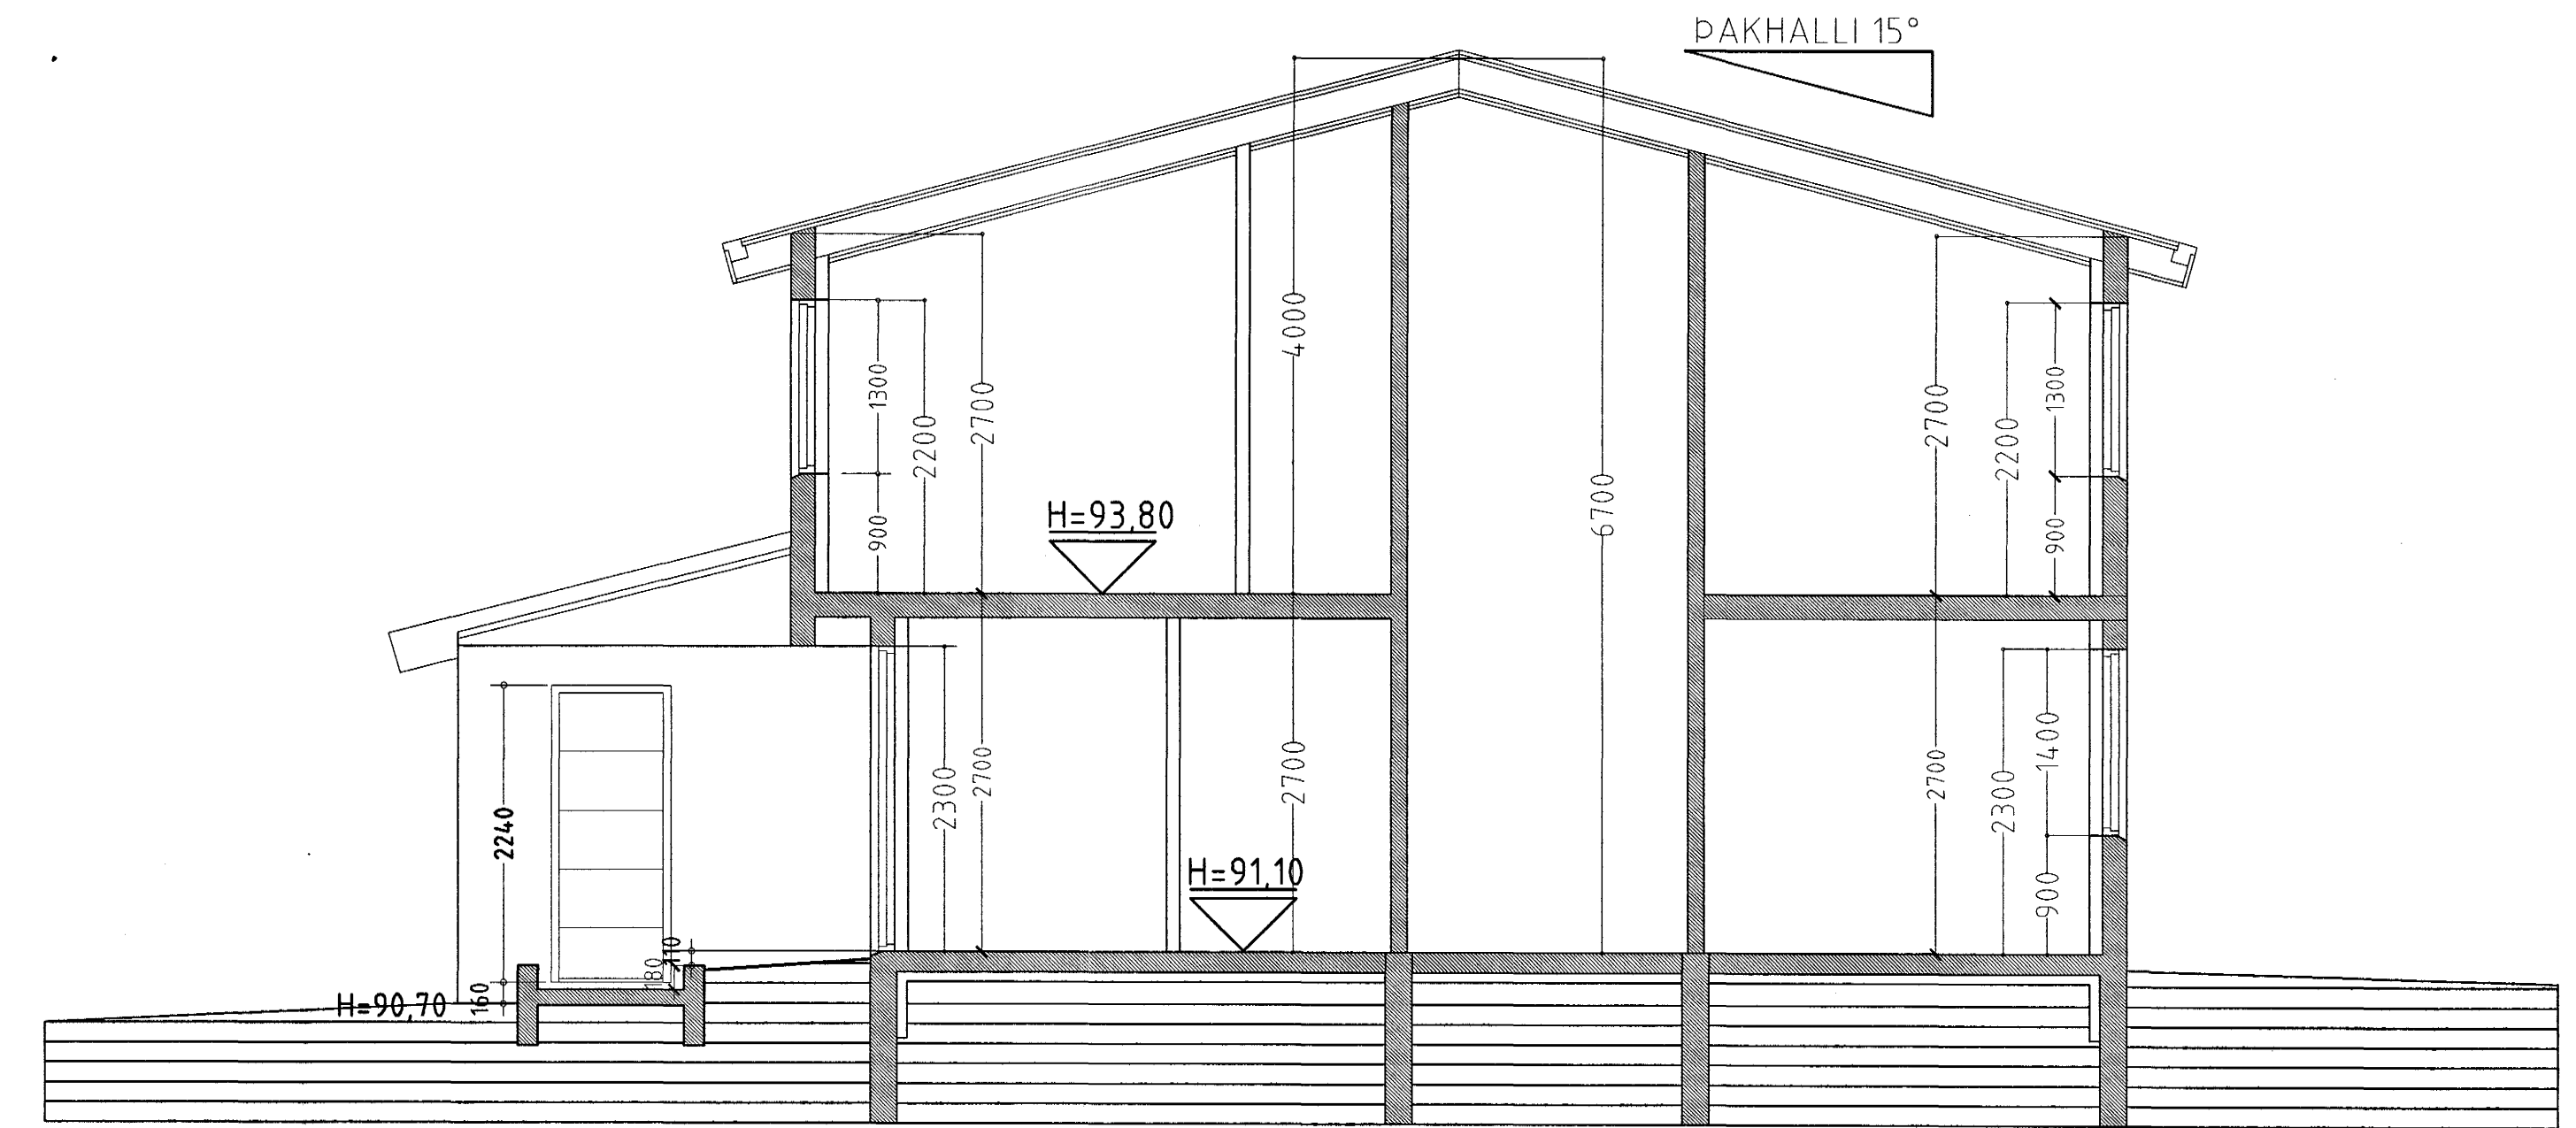

SNID C-C MKV. 1:50. (Hús nr. 25.)

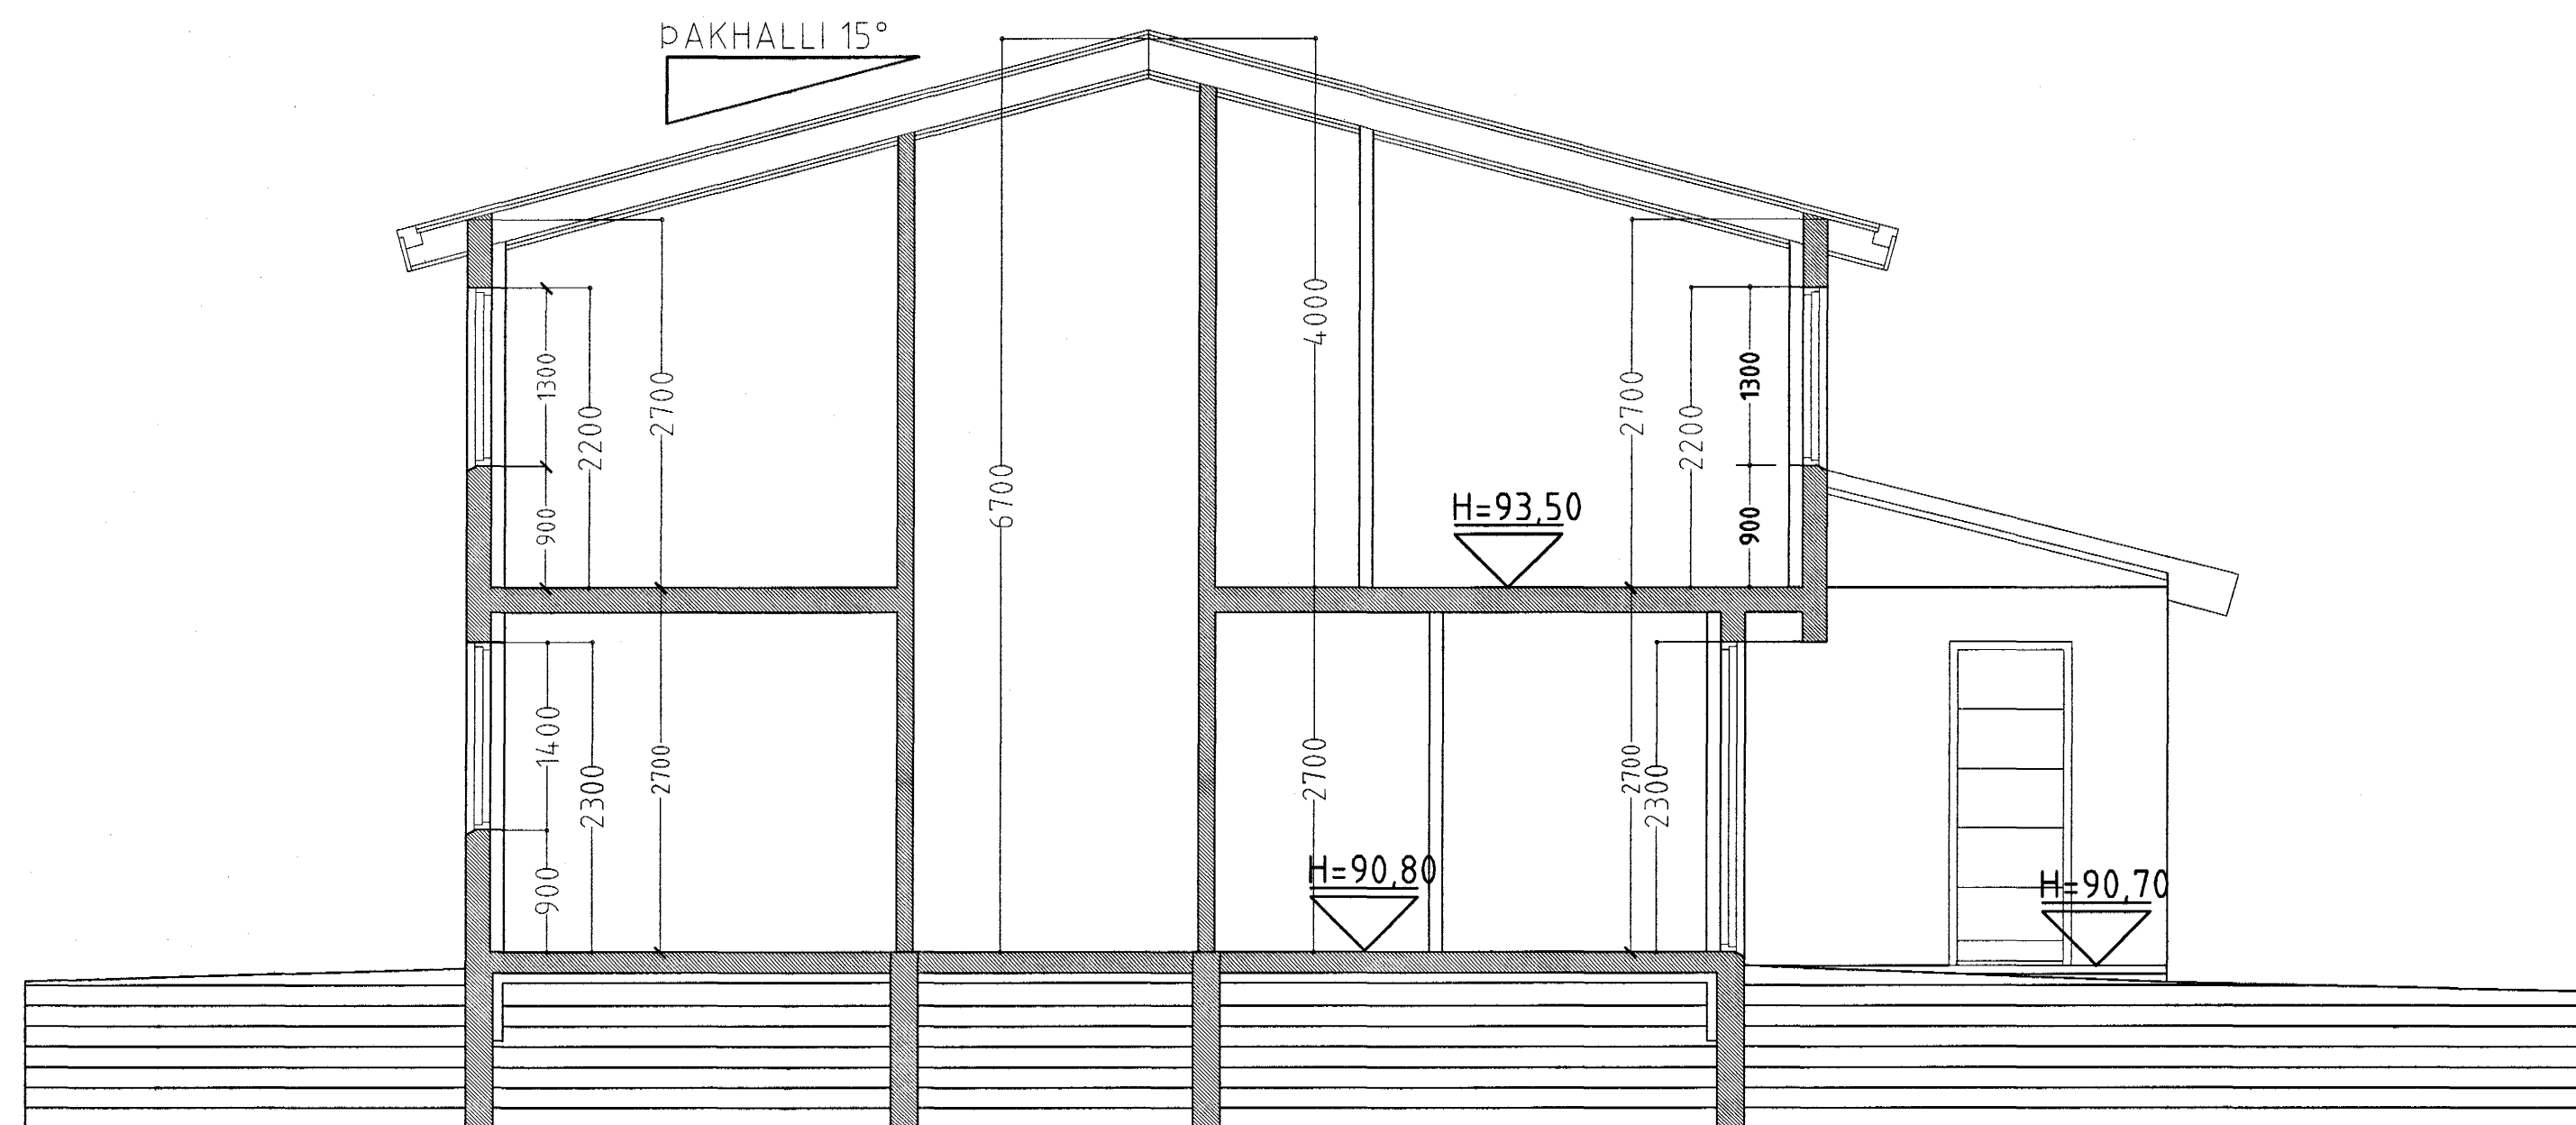

SNID B-B MKV. 1:50. (Hús nr. 23.)

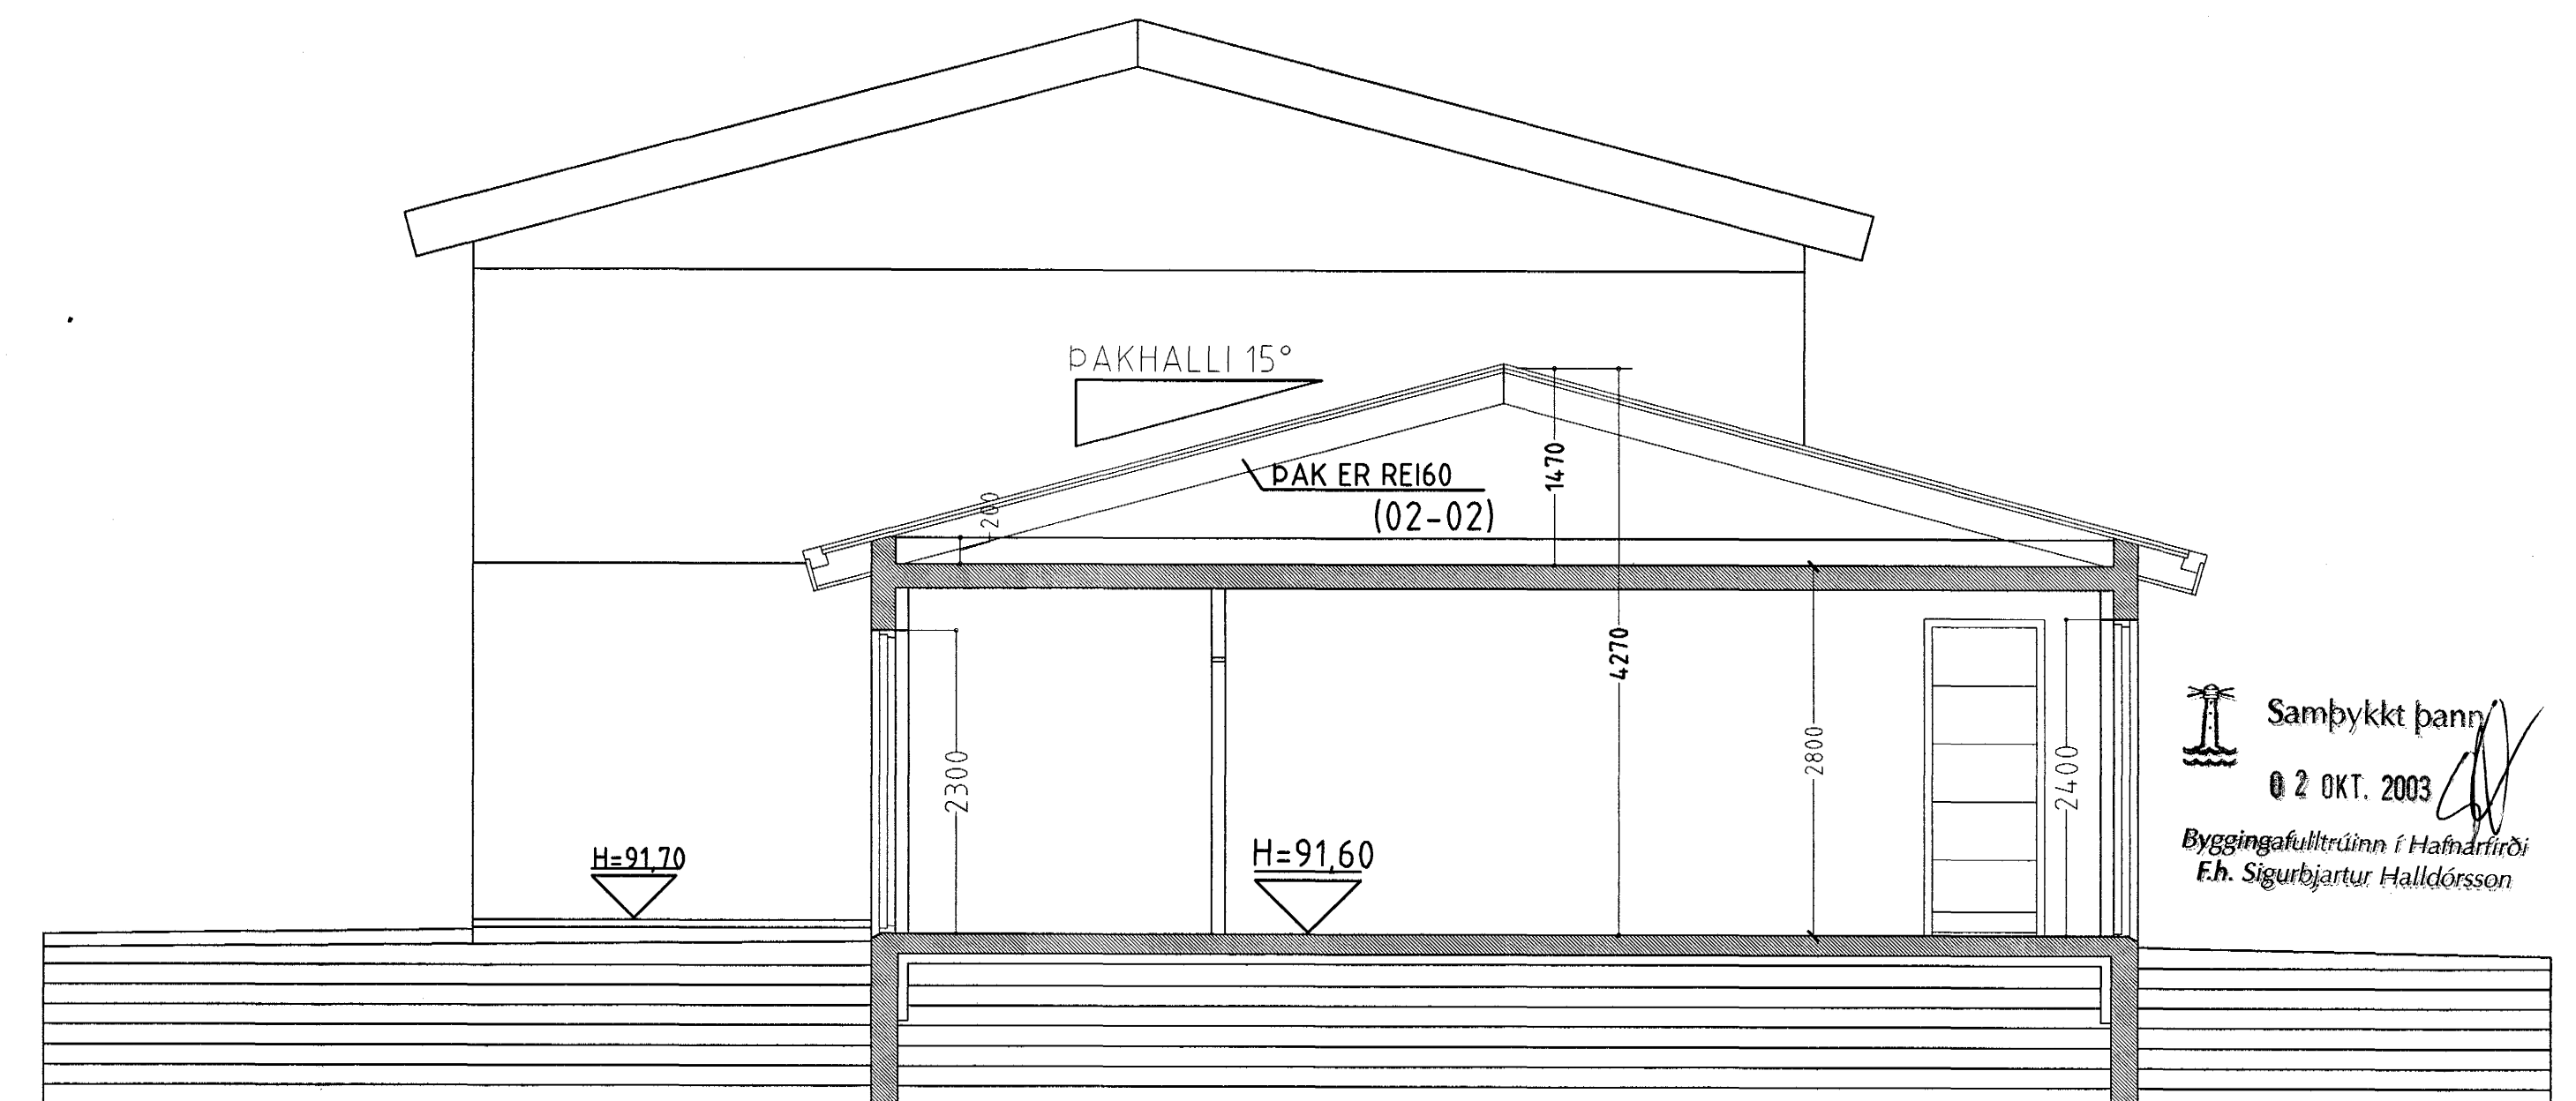

SNID D-D MKV. 1:50. (Hús nr. 27)

Samþykkt þann  
 2 OKT. 2003  
 Byggingafræðingur / Hafnarfirði  
 F.h. Sigurbjartur Halldórsson

KRÍUÁS 21-23-25 OG 27 HAFNARFIRÐI.

Sigurður Þorvarðarson byggingafræðingur bfi.  
 Teiknistofan Strandgötu 11 220 Hafnarfirði.  
 STH teiknistofan ehf. kt. 510298-2769. Kt. aðalhönnuðar: 141250-4189.  
 Sími: 5651510. Fax: 5651299. Netfang: teiknistofan@islandia.is

Skýringar:	Séruppráttur.
Teikning:	Snið A-A, B-B, C-C & D-D.
Mælikvarði:	1:50.
Undirskrift:	28/10/03 [Signature]
Blað nr. 3 af 10.	Dagsetning: 26 nóvember 2002.
Breytt:	