ÁSETA HOLPLATNA SKAL VERA 80mm.
Í UNDANTEKNINGARTILVIKUM, ÞÓ ALDREI MEIRA EN ÖNNUR HVER HOLPLATA, ER LEYFÐ MINNI ÁSETA, EN ÞÓ ALDREI MINNI EN 60mm

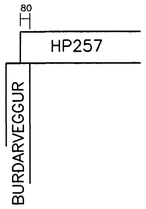

SÉRMYND 1
1:20

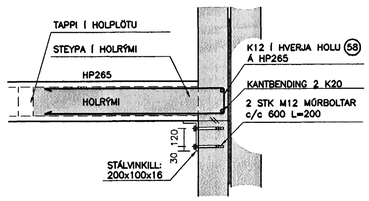

STEYPA NÁ MINNST 60% HÖRNUN ÁÐUR MÚRBOLTUM ER KOMIÐ FYRIR.

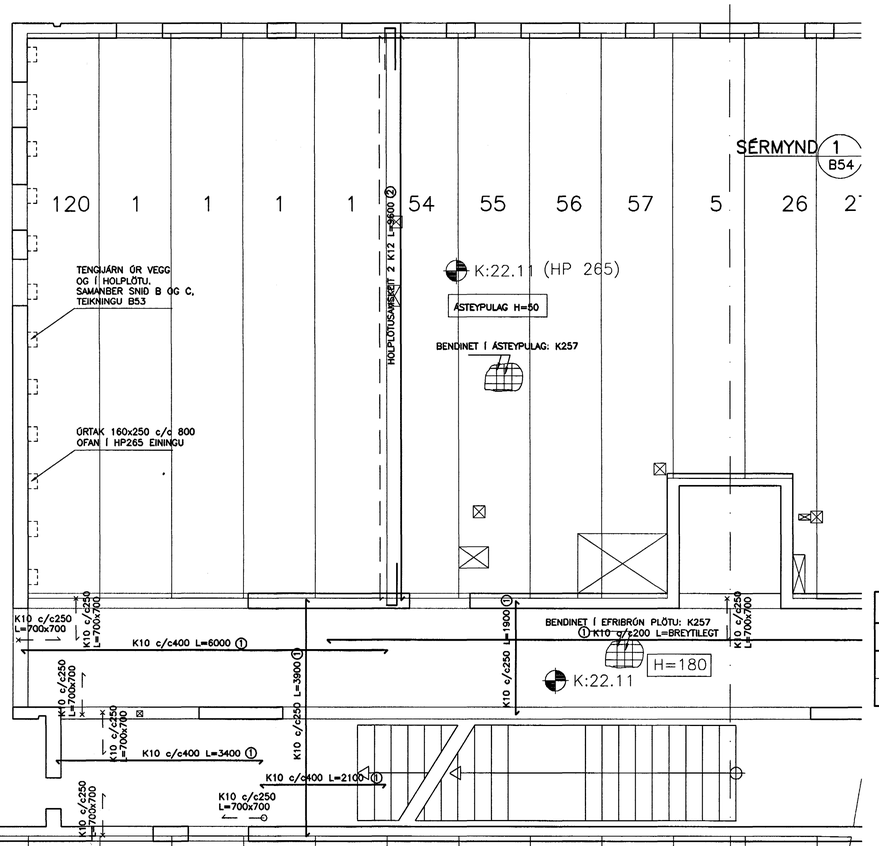

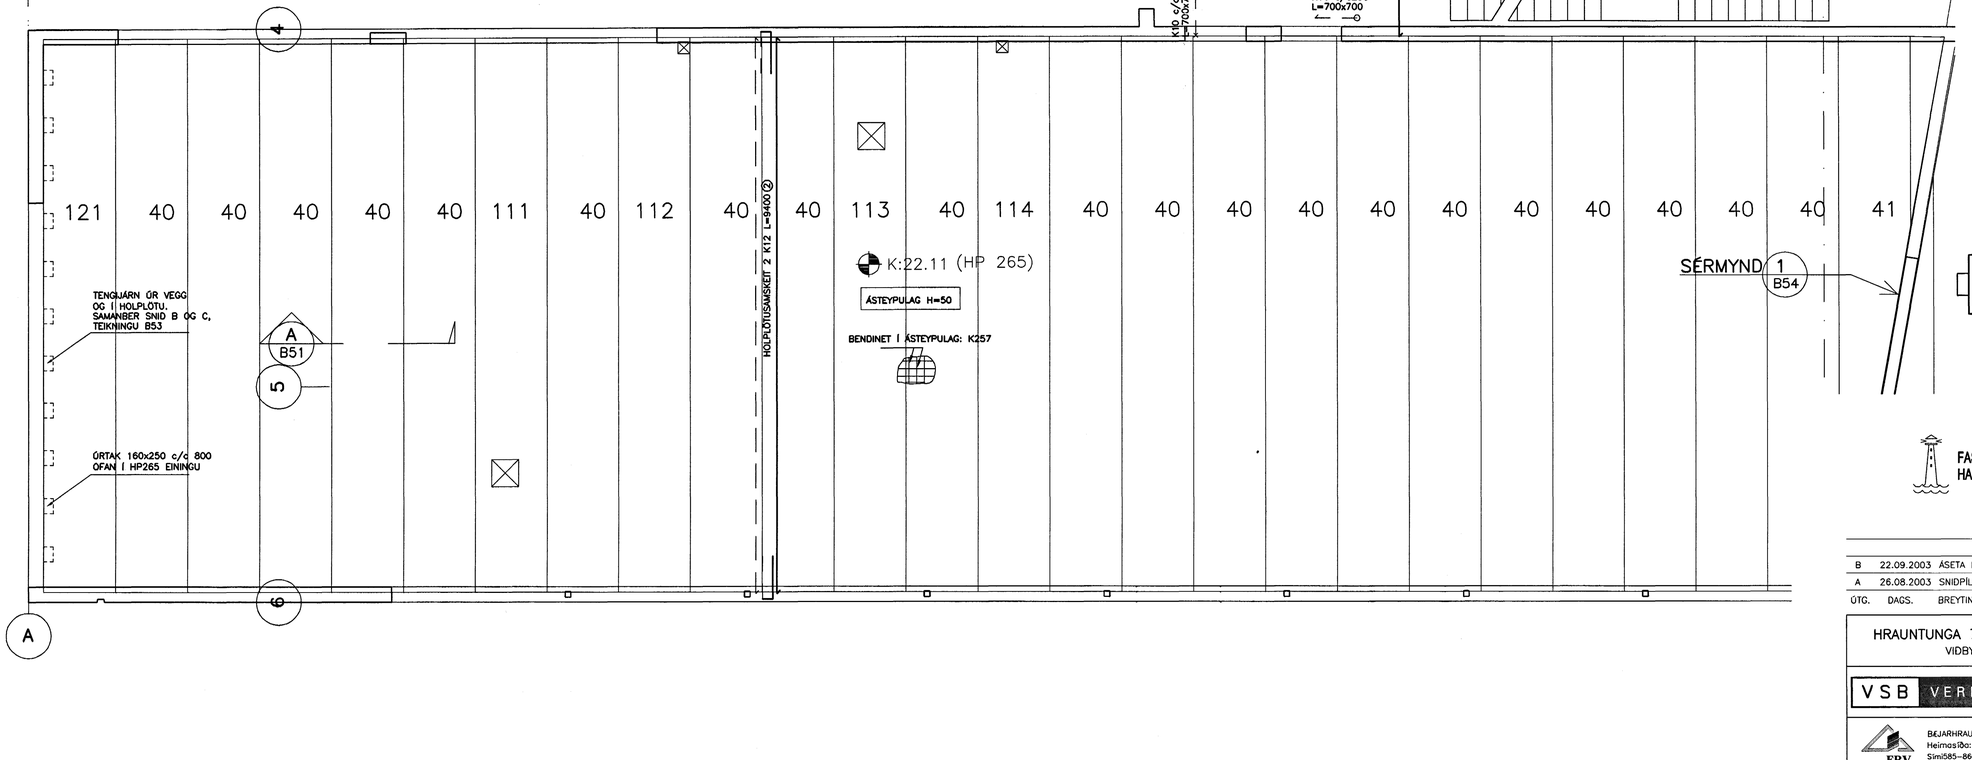

JÁRNASKRÁ: TEIKN.NR. B54, B55, B56				
NR	ÞVERMÁL mm	KLIPPI–LENGD mm	FJÖLDI	BEYGJUMÁL mm/SAMTALS LENGD m
1	10	EFTIR ÞÖRFUM		1900 m
2	12	EFTIR ÞÖRFUM		1100 m

TILVÍSANIR:

ALMENNAR SKÝRINGAR . . . . . SJÁ BL. NR. 02830–B00

BROTÞOLSFLOKKUR STAÐSTEYPTRA PLATNA C25

BROTÞOLSFLOKKUR RAUFASTEYPU C35

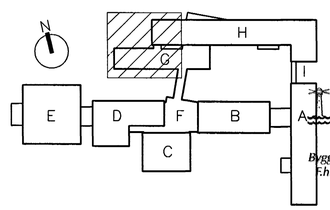

Samþykkt þann
30 SEPT. 2003
Byggingafulltrúinn í Hafnarfirði
F.h. Sigurbjartur Halldórsson

FASTEIGNAFÉLAG HAFNARFJARÐAR

22 SEP 2003

VINNUTEIKNING

BATTERÍIÐ ARKITEKTAR

Aðalhönnuður Sigurður Einarsson Kennitala 110553-2789

Kt. 110457-2789

B	22.09.2003	ÁSETA HOLPLATNA	HJ	BG
A	26.08.2003	SNIÐPÍLUR SÉRMYND 1, GÖT Í HOLPLÖTUR. ÖG SÉRMYND 1	HJ	BG
ÚTG.	DAGS.	BREYTING:	HANNAÐ	SAMÞ.

HRAUNTUNGA 7, VÍÐISTAÐASKÓLI
VIÐBYGGING

BURÐARVIRKI
PLATA YFIR 1.HÆÐ
GRUNNMYND, HÚS G OG H

VSB VERKFRÆÐISTOFA

Áritun lögg. hönnuða:

Björn Gústafsson, Kt.:180550-4889.

BEJARHRAUNI 20•220 HAFNARFJÖRÐUR
Heimasíða: www.vsb.is • Netfang: vsb@vsb.is
Sími585-8600 Fax 585-8610•VSK:71079S-2899

FRV

Hannað:	BG/HJ	Teiknað:	BG/HJ
Mál:	1:50	Yfirfarið:	
Dags:	14.03.2003	Nr:	02830–B54–B