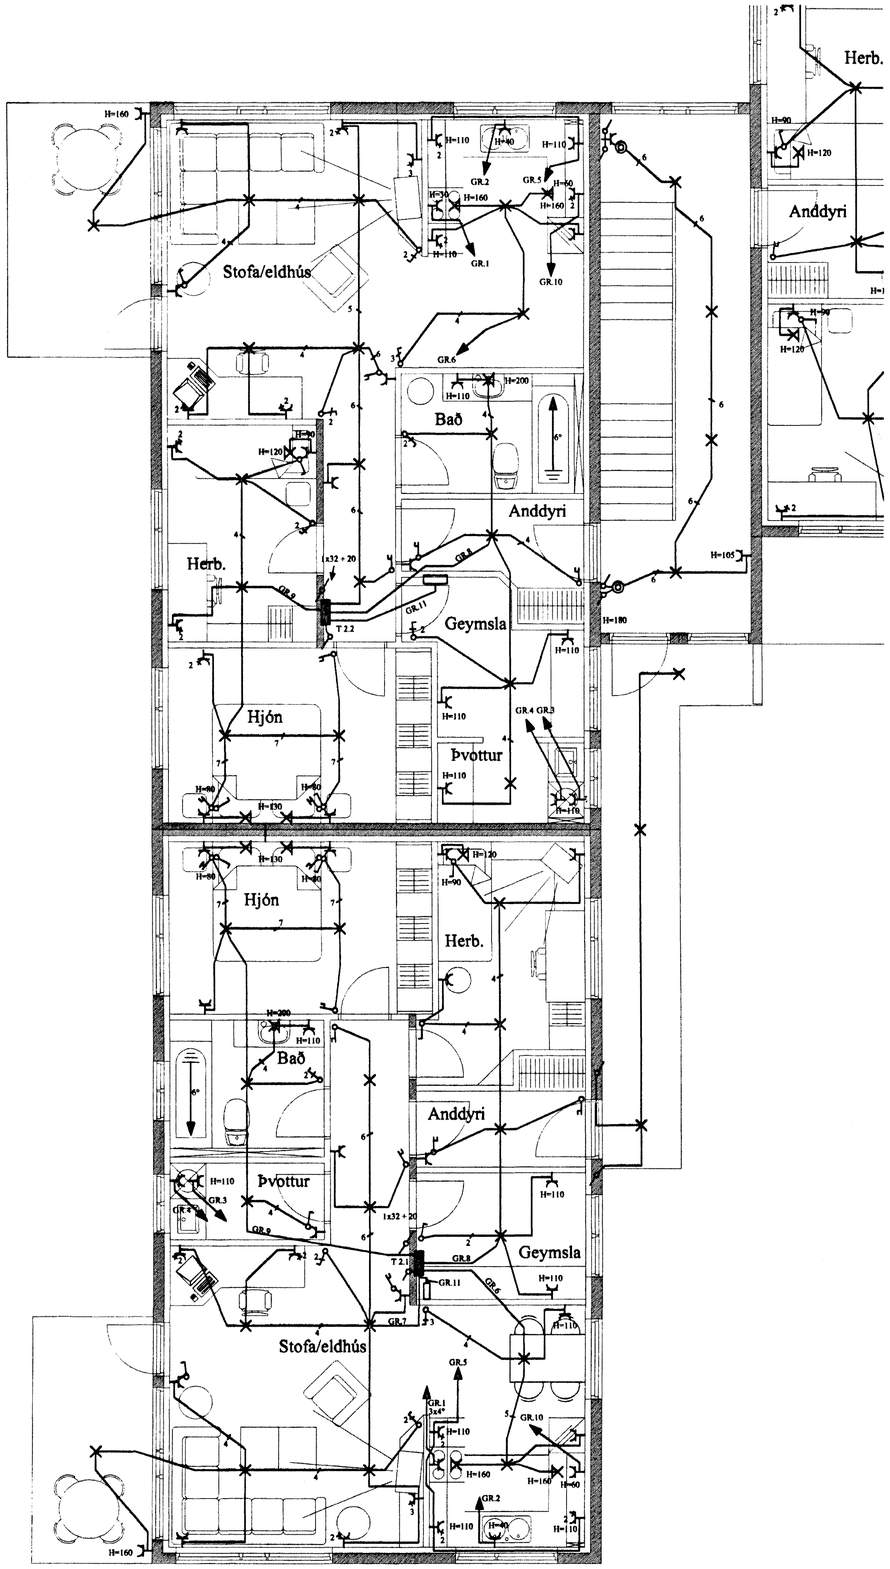

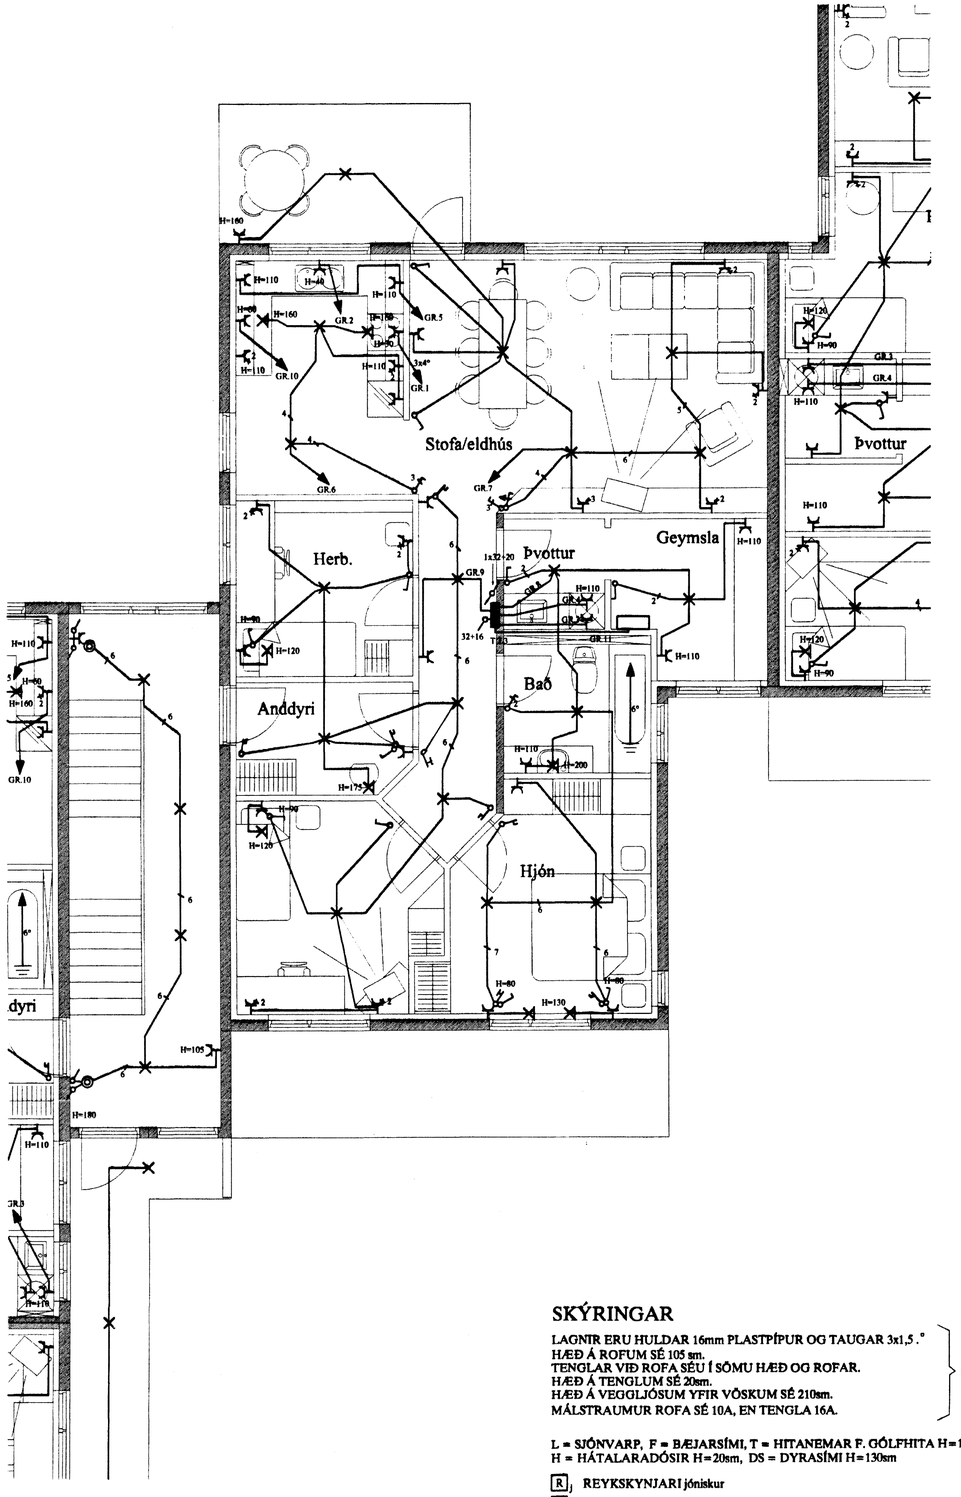

SKÝRINGAR

LAGNIR ERU HULDAR 16mm PLASTPÍPUR OG TAUGAR 3x1,5 .°
HÆÐ Á ROFUM SÉ 105 sm.
TENGLAR VIÐ ROFA SÉU Í SÖMU HÆÐ OG ROFAR.
HÆÐ Á TENGLUM SÉ 20sm.
HÆÐ Á VEGGLJÓSUM YFIR VÖSKUM SÉ 210sm.
MÁLSTRAUMUR ROFA SÉ 10A, EN TENGLA 16A.

NEMA ANNARS SÉ GETIÐ

L = SJÓNVARP, F = BÆJARSÍMI, T = HITANEMAR F. GÓLFHITA H=160sm
H = HÁTALARADÓSIR H=20sm, DS = DYRASÍMI H=130sm

R j REYKSKYNJARI jóniskur

R o REYKSKYNJARI optiskur

HREYFISKYNJARI þJÓFAVARNARKERFIS H=V/LOFT

Byggingafulltrúi Hafnarfjarðar
Afgreitt þann
3.0. [illegible]
Sigurbjartur Halldórsson

ÚTG.	DAGS.		TEIKN.	HANNAÐ	SAMÞYKKT	KENNITALA
A	03-01-31	HEIMTAUGAR- OG FULLNAÐARTEIKNING	B.þ.T.	T.S.	Trausti Sveinsjörn	220146-2439

BURKNAVELLIR 3 HAFNARFIRÐI
RAFLÖGN 2.HÆÐ ÍBÚÐIR 1 - 3

TERA S/F RAFMAGNSVERKFRÆÐISTOFA
EDMUND BELLERSEN RAFMAGNSTÆKNIFR. SÍMI 5687388
TRAUSTI SVEINSJÖRNSSON RAFMAGNSTÆKNIFR. SÍMI 5687390

MKV. 1:50
TEIKN.NR. 5
SÍÐASTA TNR.
TNR. 5 AF 15
ÚTG. A
GEYMSLUNR. [illegible]