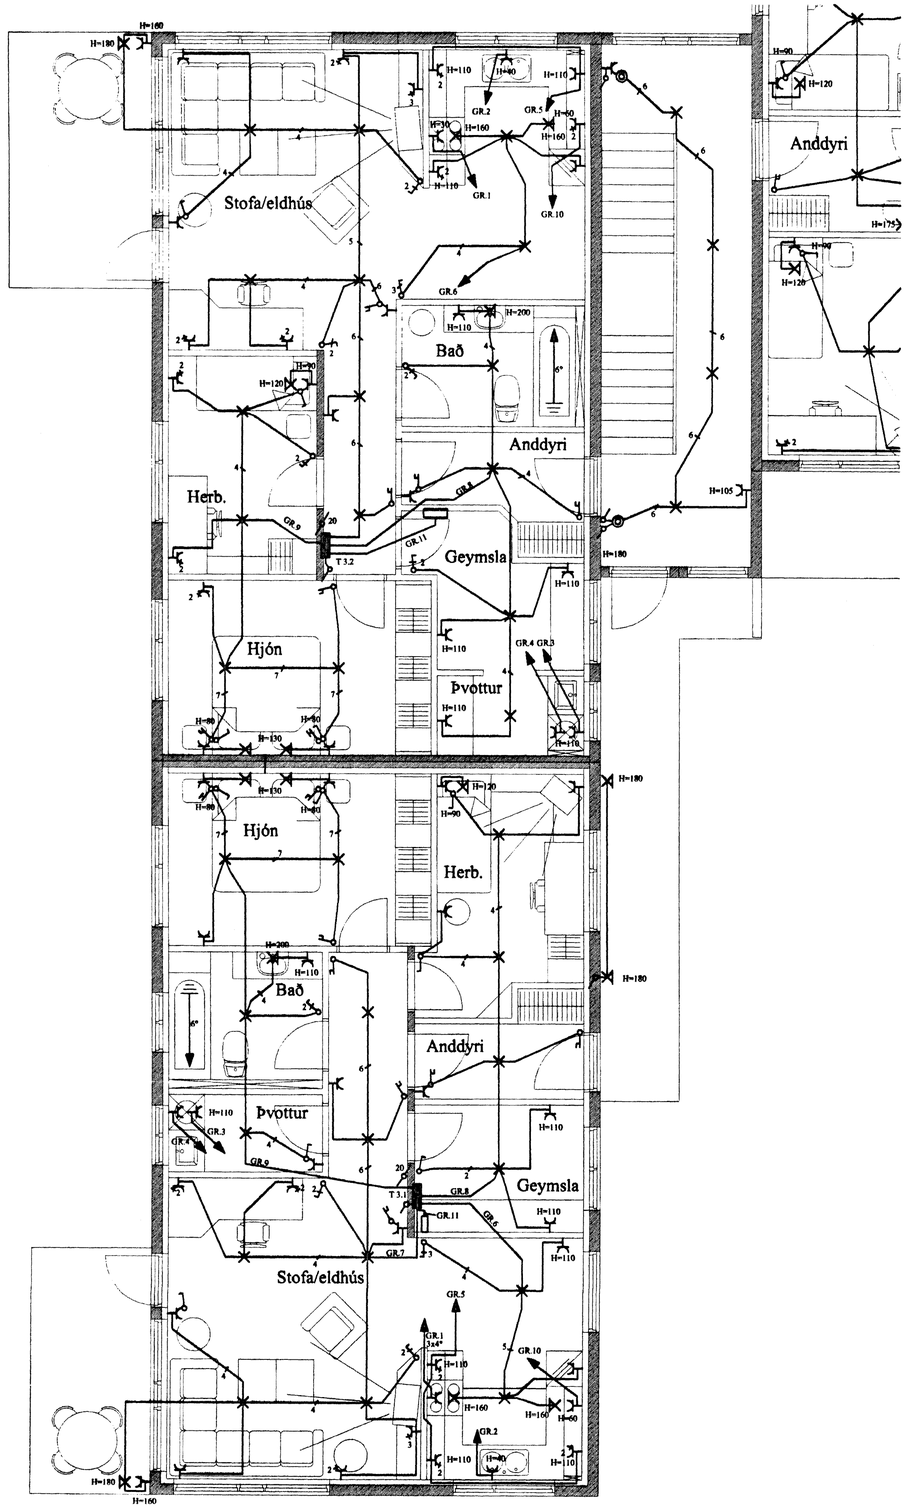

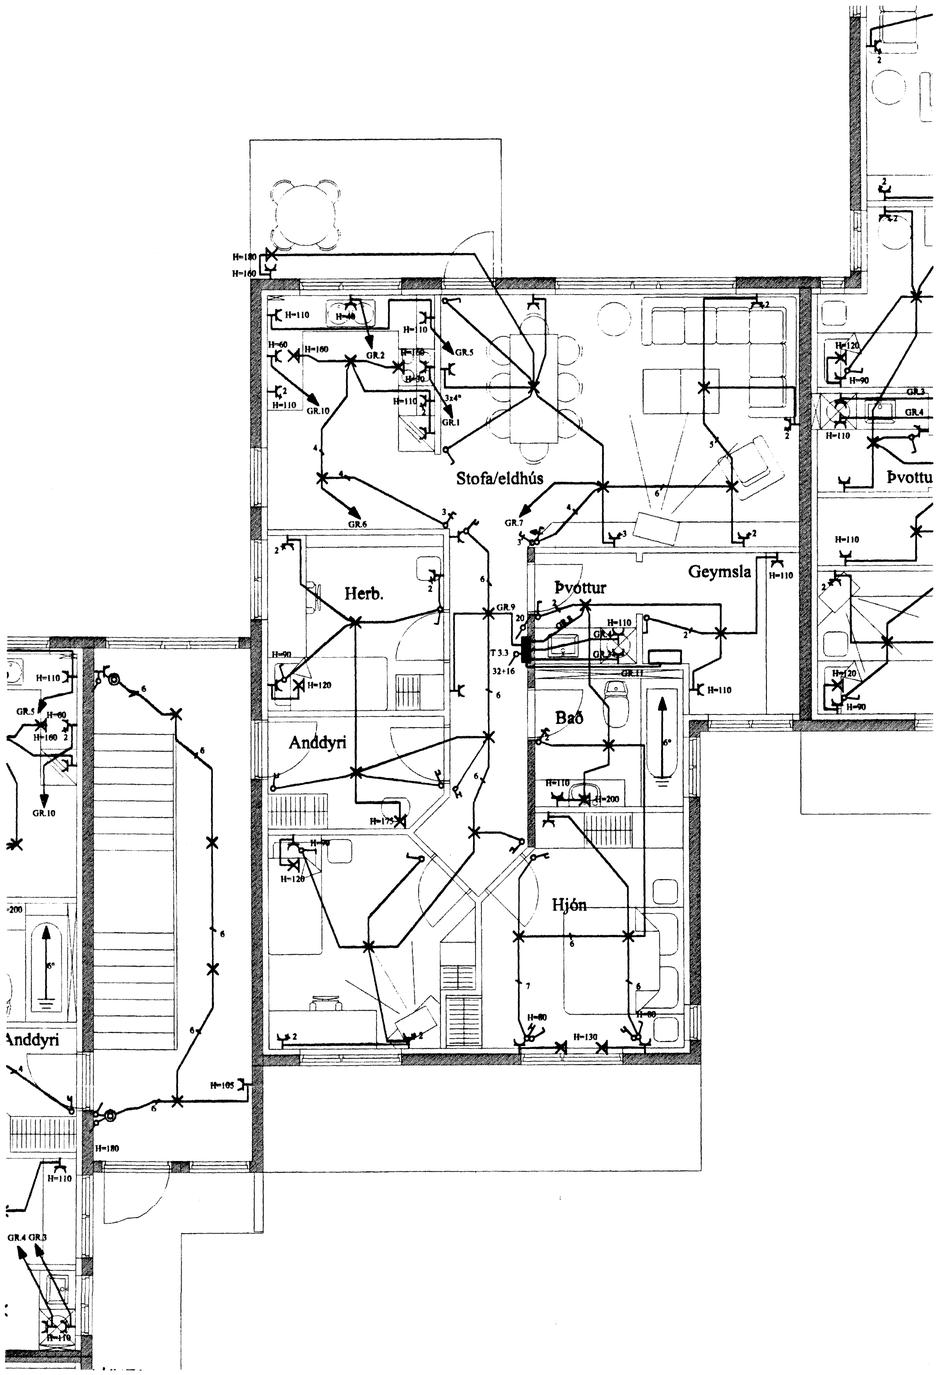

Byggingafulltrúi Hafnarfjarðar
Móttekið
30. SEPT. 2003
Sigurbjörtur Halldórsson

A	03-01-31	HEIMTAUGAR- OG FULLNAÐARTEIKNING	B.þ.T.	T.S.	Trausti Sveinbjörn 220146-2439		
ÚTG.	DAGS.		TEIKN.	HANNAÐ	SAMÞYKKT	KENNITALA	

BURKNAVELLIR 3 HAFNARFIRÐI
RAFLÖGN 3.HÆÐ ÍBÚÐIR 1 - 3

TERA s/f
RAFMAGNSVERKFRÆÐISTOFA
EDMUND BELLERSEN RAFMAGNSTÆKNIR. SÍMI: 5687388
TRAUSTI SVEINBJÖRNSSON RAFMAGNSHÖNNUÐ. SÍMI: 5687390

MKV	1:50
TEIKN.NR.	7
SÍÐASTA TNR.	
TNR. 7 AF 15	ÚTG. A
GEYMSLUNR.	