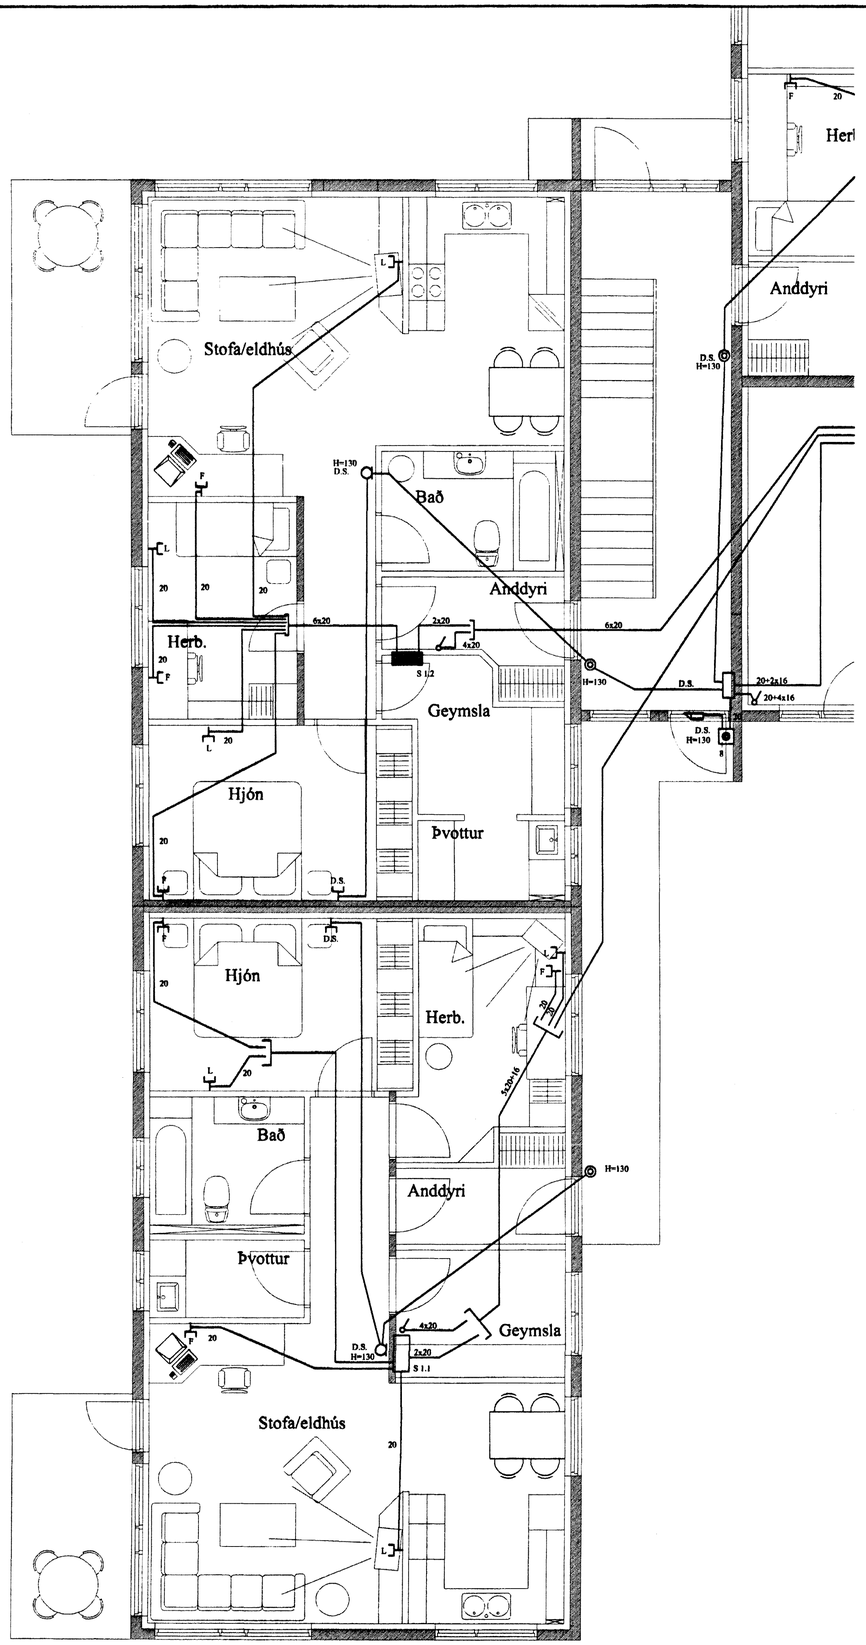

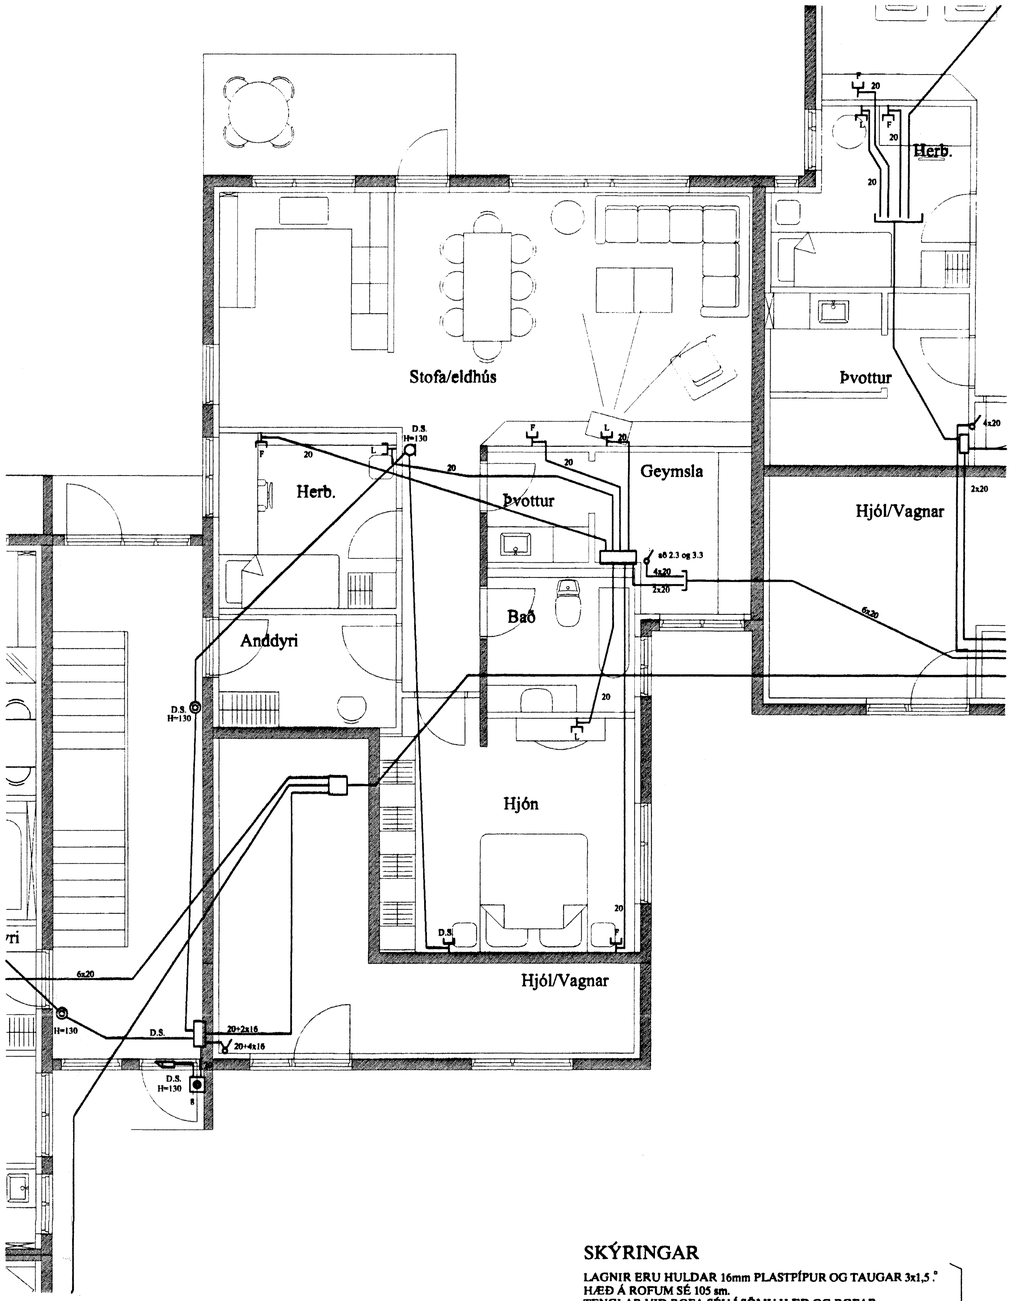

SKÝRINGAR

LAGNIR ERU HULDAR 16mm PLASTPÍPUR OG TAUGAR 3x1,5 .°
HÆÐ Á ROFUM SÉ 105 sm.
TENGLAR VIÐ ROFA SÉU Í SÖMU HÆÐ OG ROFAR.
HÆÐ Á TENGLUM SÉ 20sm.
HÆÐ Á VEGGLJÓSUM YFIR VÖSKUM SÉ 210sm.
MÁLSTRAUMUR ROFA SÉ 10A, EN TENGLA 16A.

} NEMA ANNARS SÉ GETIÐ

L = SJÓNVARP, F = BÆJARSÍMI, T = HITANEMAR F. GÓLFHITA H=160sm
H = HÁTALARADÓSIR H=20sm, DS = DYRASÍMI H=130sm

R] REYKSKYNJARI jóniskur

R]O REYKSKYNJARI optiskur

HREYFISKYNJARI ÞJÓFAVARNARKERFIS H=V/LOFT

Byggingafulltrúi Hafnarfjarðar
Afgreitt þann
30 SEPT. 2003
Sigurbjartur Halldórsson

A	03-01-31	HEIMTAUGAR- OG FULLNAÐARTEIKNING	B.Þ.T.	T.S.	Traust Steinþórs	22ora-2439	
ÚTG.	DAGS.		TEIKN.	HANNAÐ	SAMÞYKKT	KENNITALA	

BURKNAVELLIR 3 HAFNARFIRÐI
SMÁSPENNULÖGN 1.HÆÐ ÍBÚÐIR 1 - 3

TERA S/F RAFMAGNSVERKFRÆÐISTOFA
EDMUND BELLERSEIN RAFMAGNSTÆKNIFR. SÍMI 5687388
TRAUSTI SVEINBJÖRNSSON RAFMAGNSHÖNNUÐ. SÍMI 5687390

MKV. 1:50
TEIKN NR. 9
SÍÐASTA TNR.
TNR. 9 AF 15
GEYMSLUNR. jobbum-grunnsyst.dwg
ÚTG. A