



BURKNAVELLIR 3 HAFNARFIRÐI.

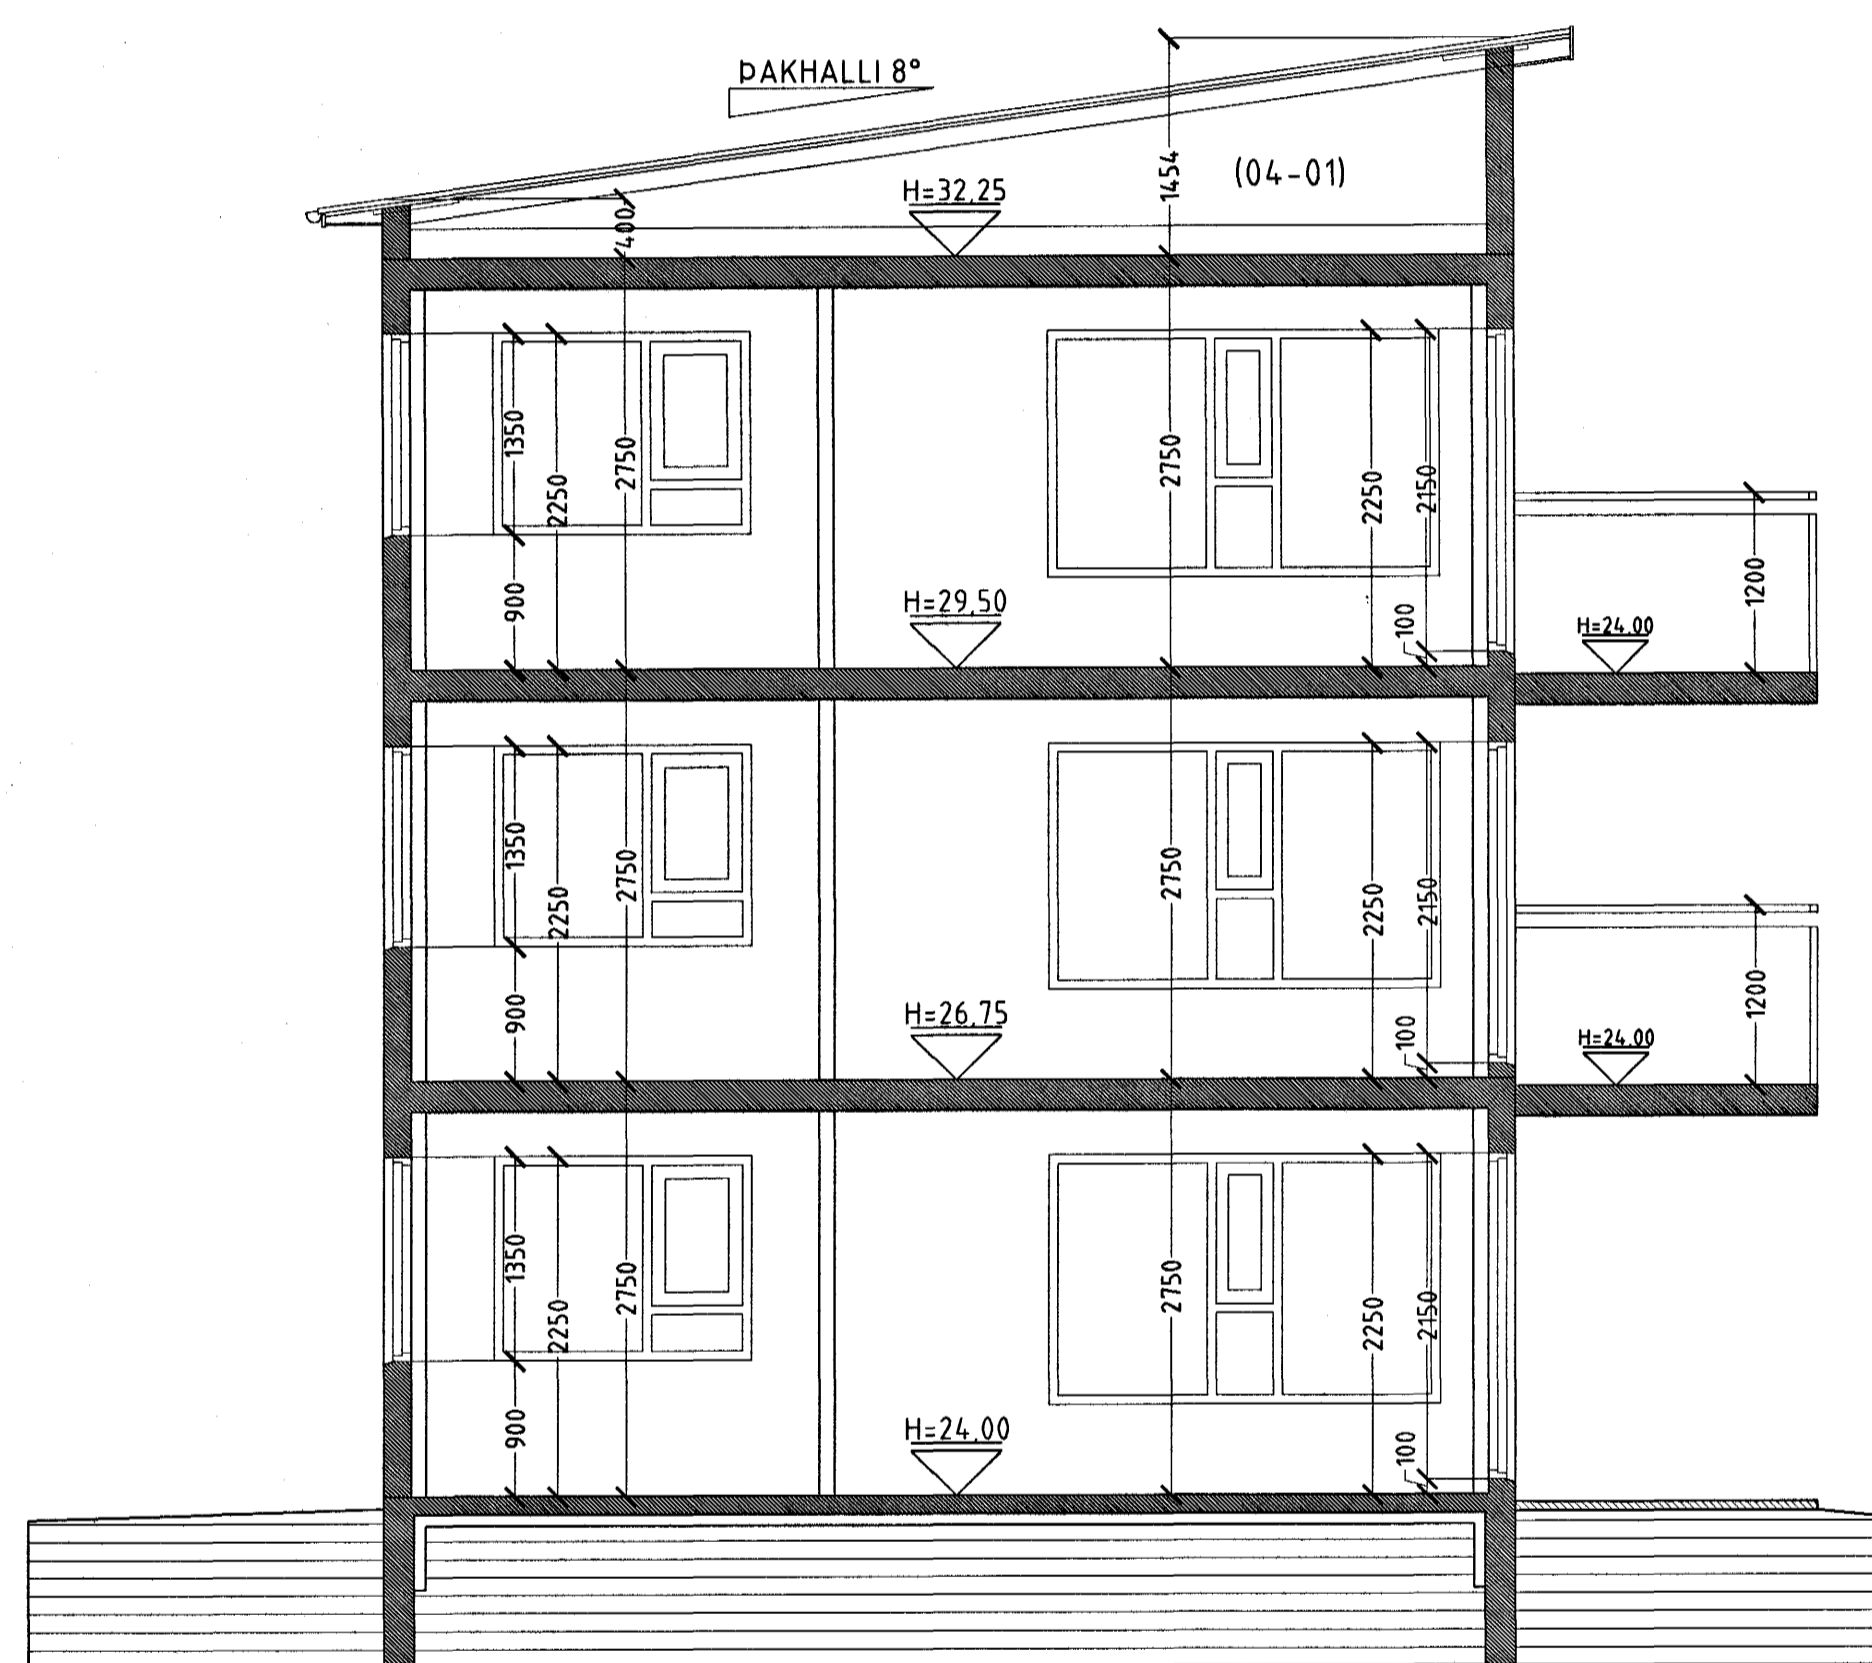

SNID A-A MKV. 1:50.

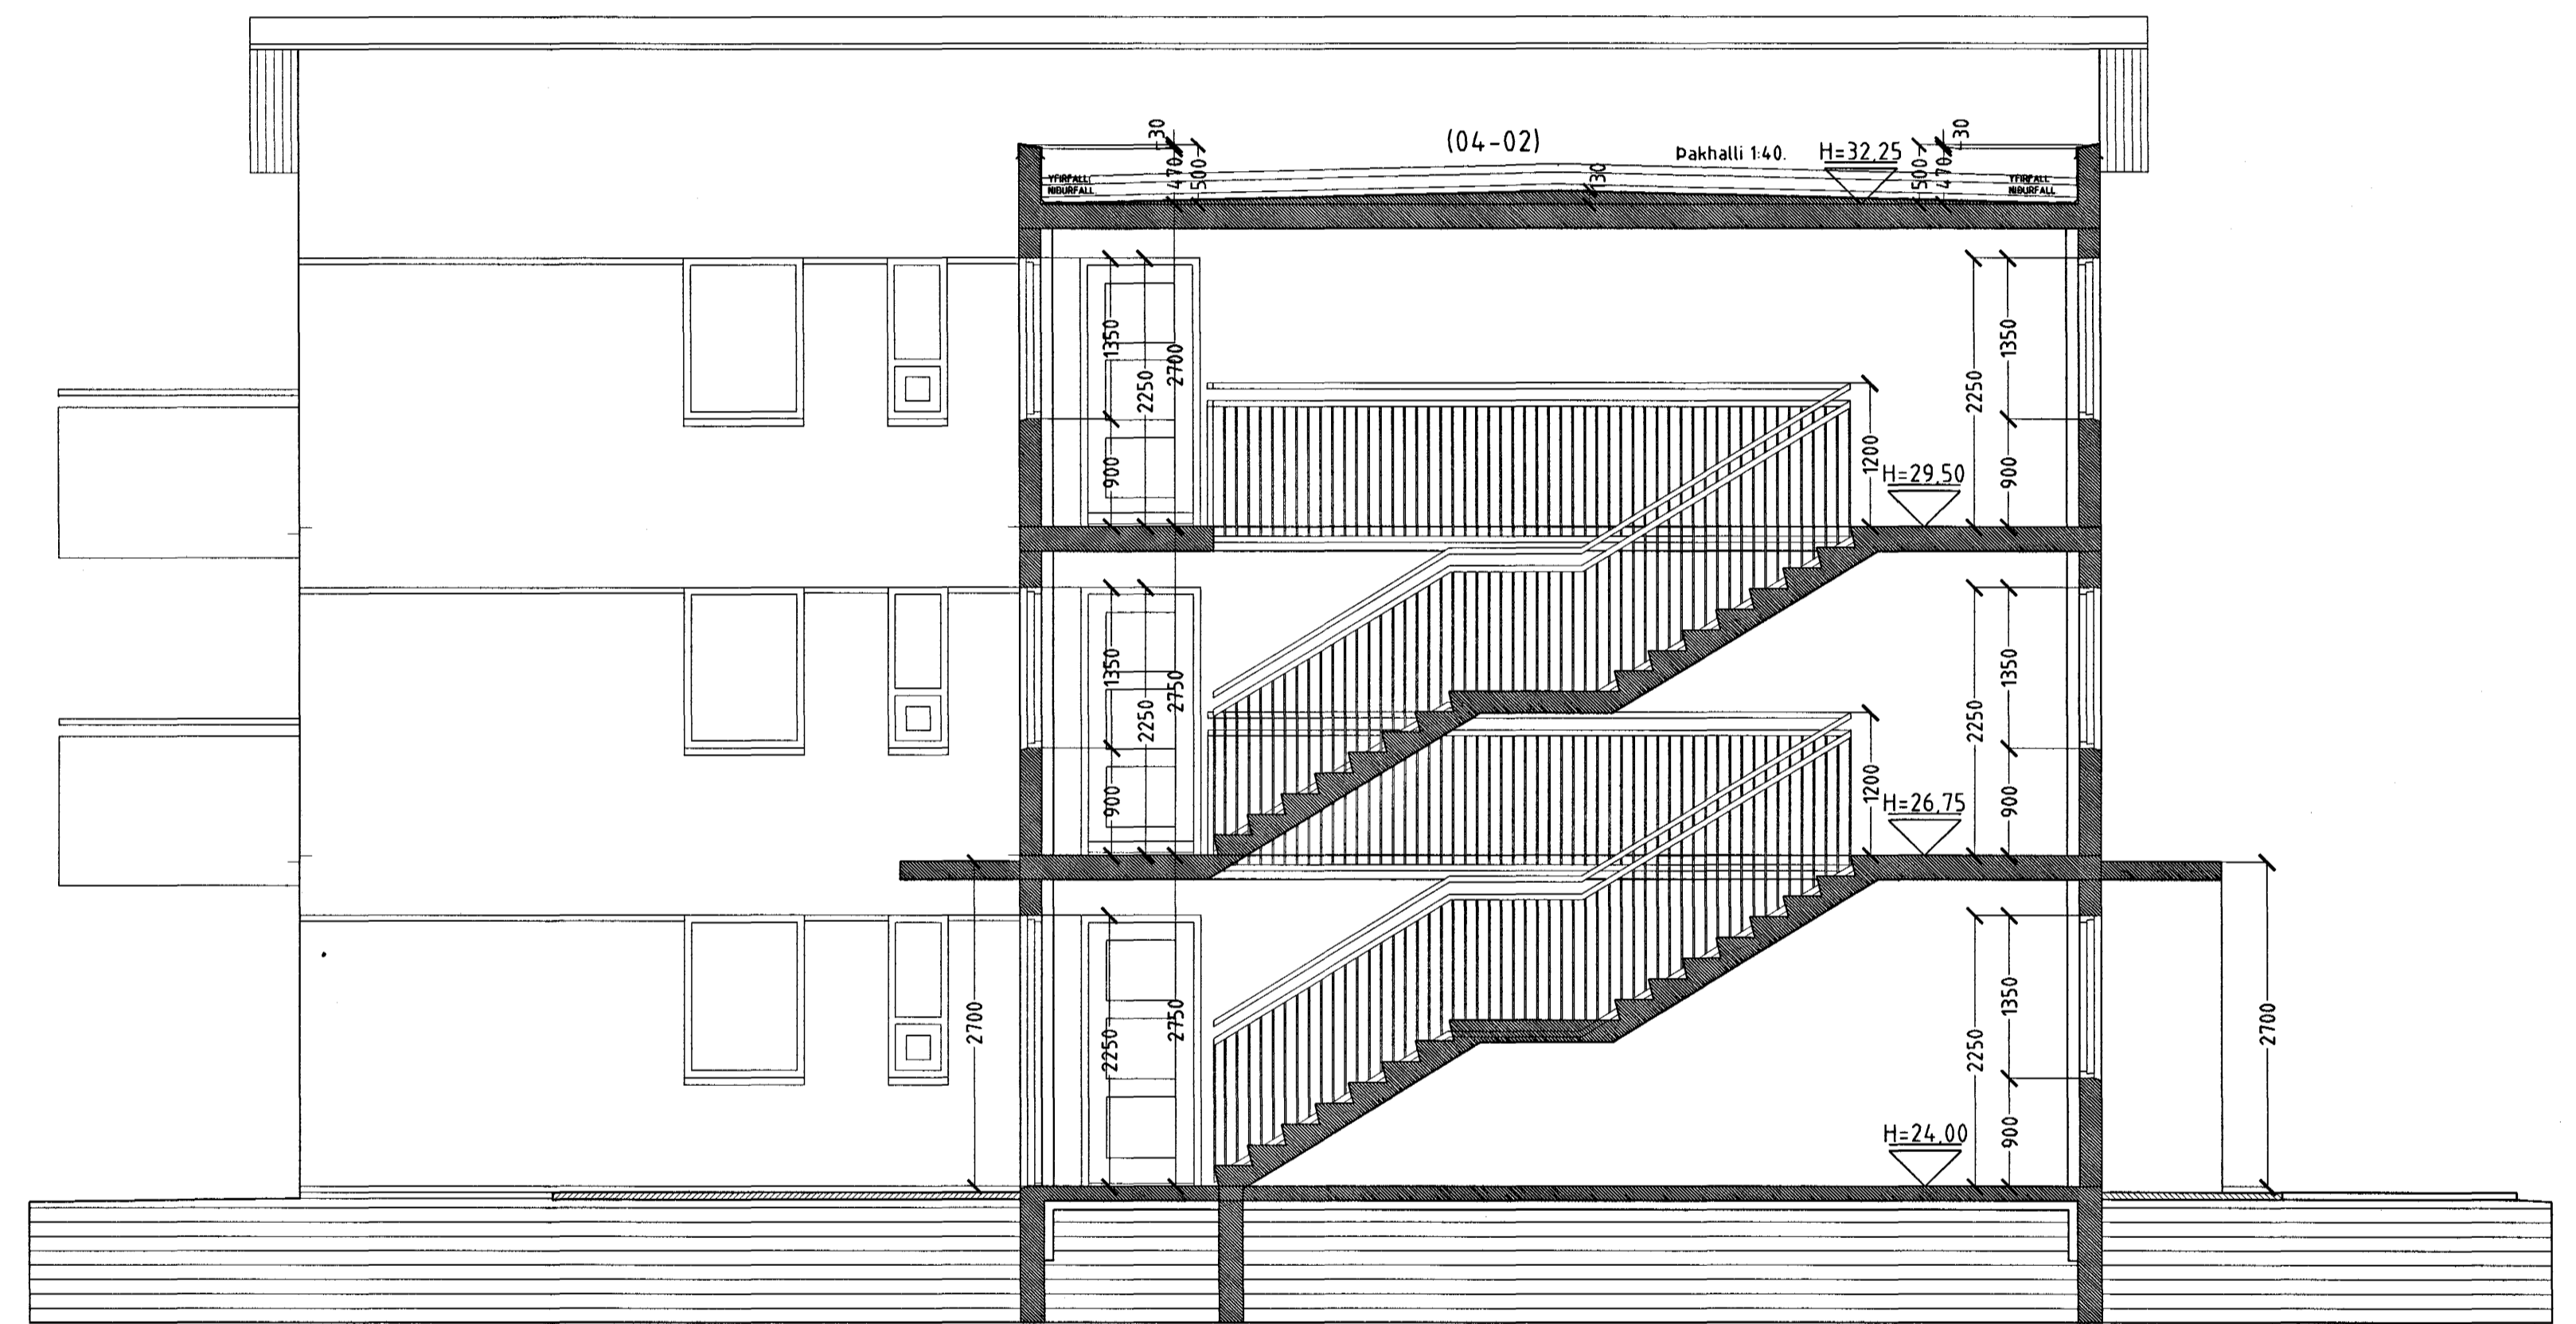

SNID B-B MKV. 1:50.

Samþykkt þann
30 SEPT. 2003
Byggingafrúnn í Hafnarfirði
F.h. Sigurbjartur Halldórsson

BURKNAVELLIR 3 HAFNARFIRÐI.

Sigurður Þorvarðarson byggingafræðingur b.f.í.
Teiknistofan Strandgötu 11 220 Hafnarfirði.
STH teiknistofan ehf. kt. 510298-2769. Kt. aðalhönnuðar: 141250-4189.
Sími: 5651510. Fax: 5651299. Netfang: teiknistofan@islandia.is

Skýringar:	Séruppráttur.
Teikning:	Snid A-A og B-B
Málkvarði:	1:50.
Undirskrift:	24/9 03 <i>[Signature]</i>
Blad nr:	4 af 9.
Dagsetning:	30 júní 2003.
Breytt:	