




BURKNAVELLIR 3 HAFNARFIRDI.

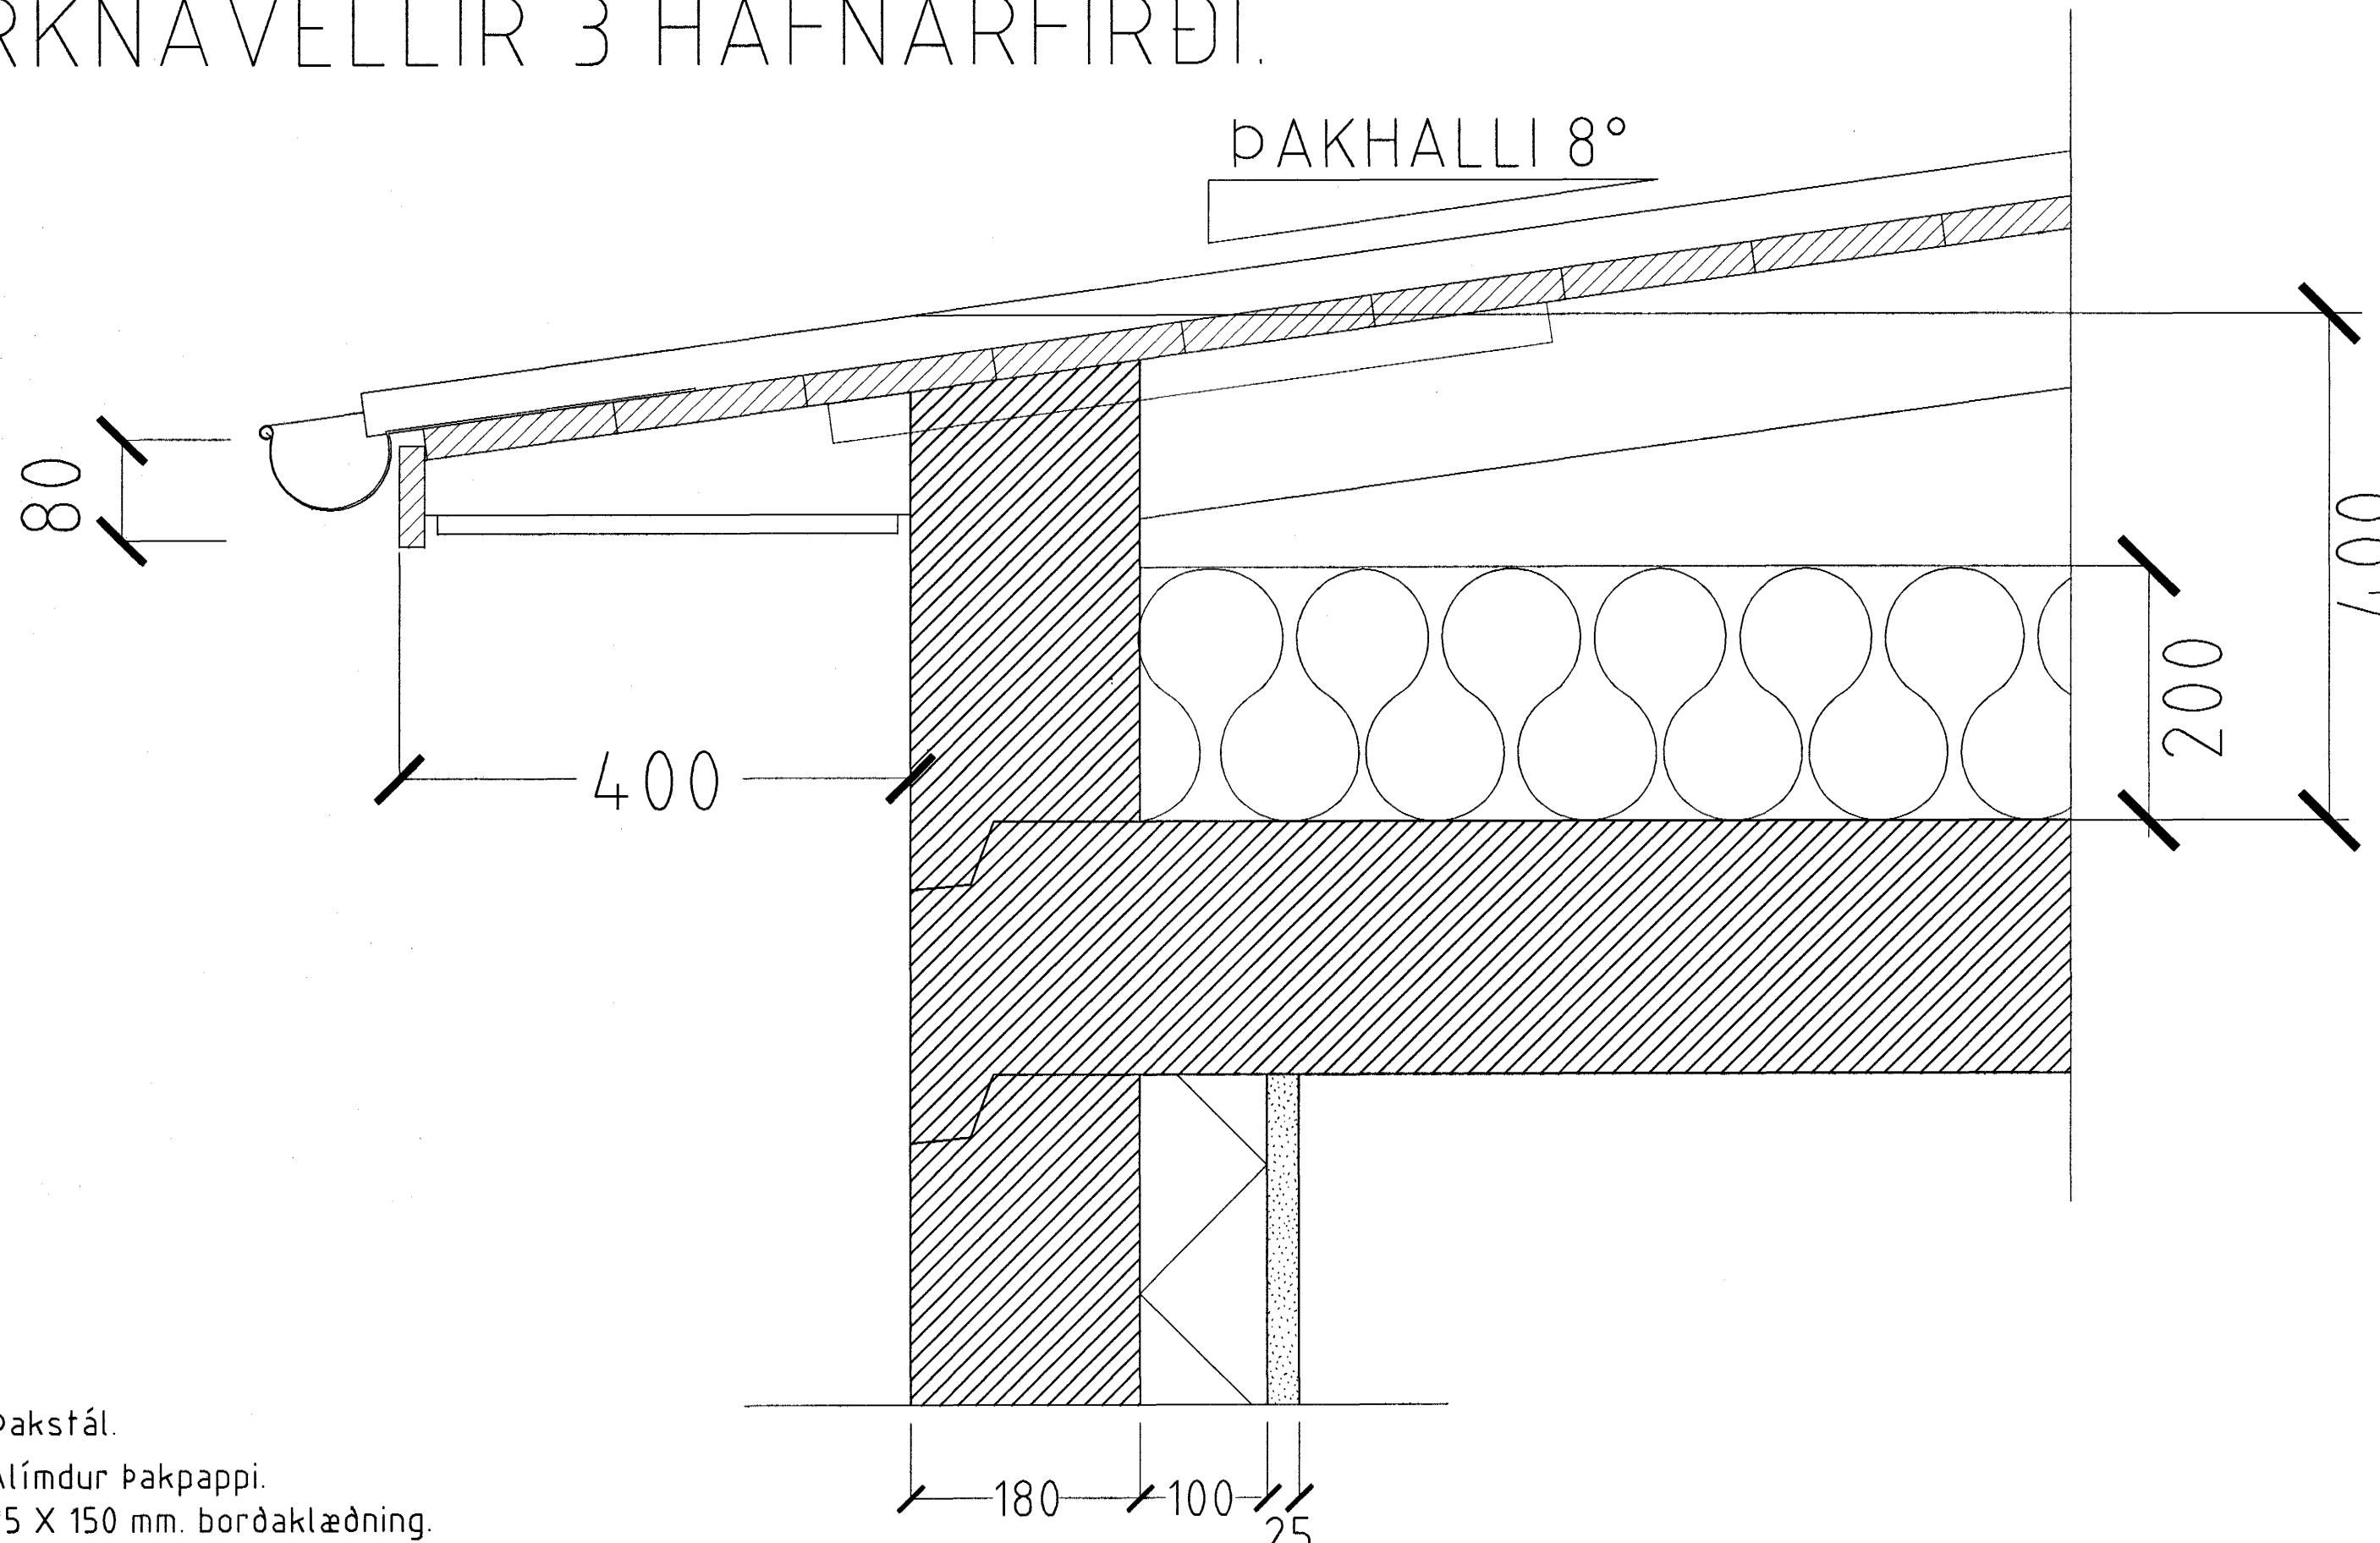

HLUTAMYND PAKKANTUR MKV. 1:5.

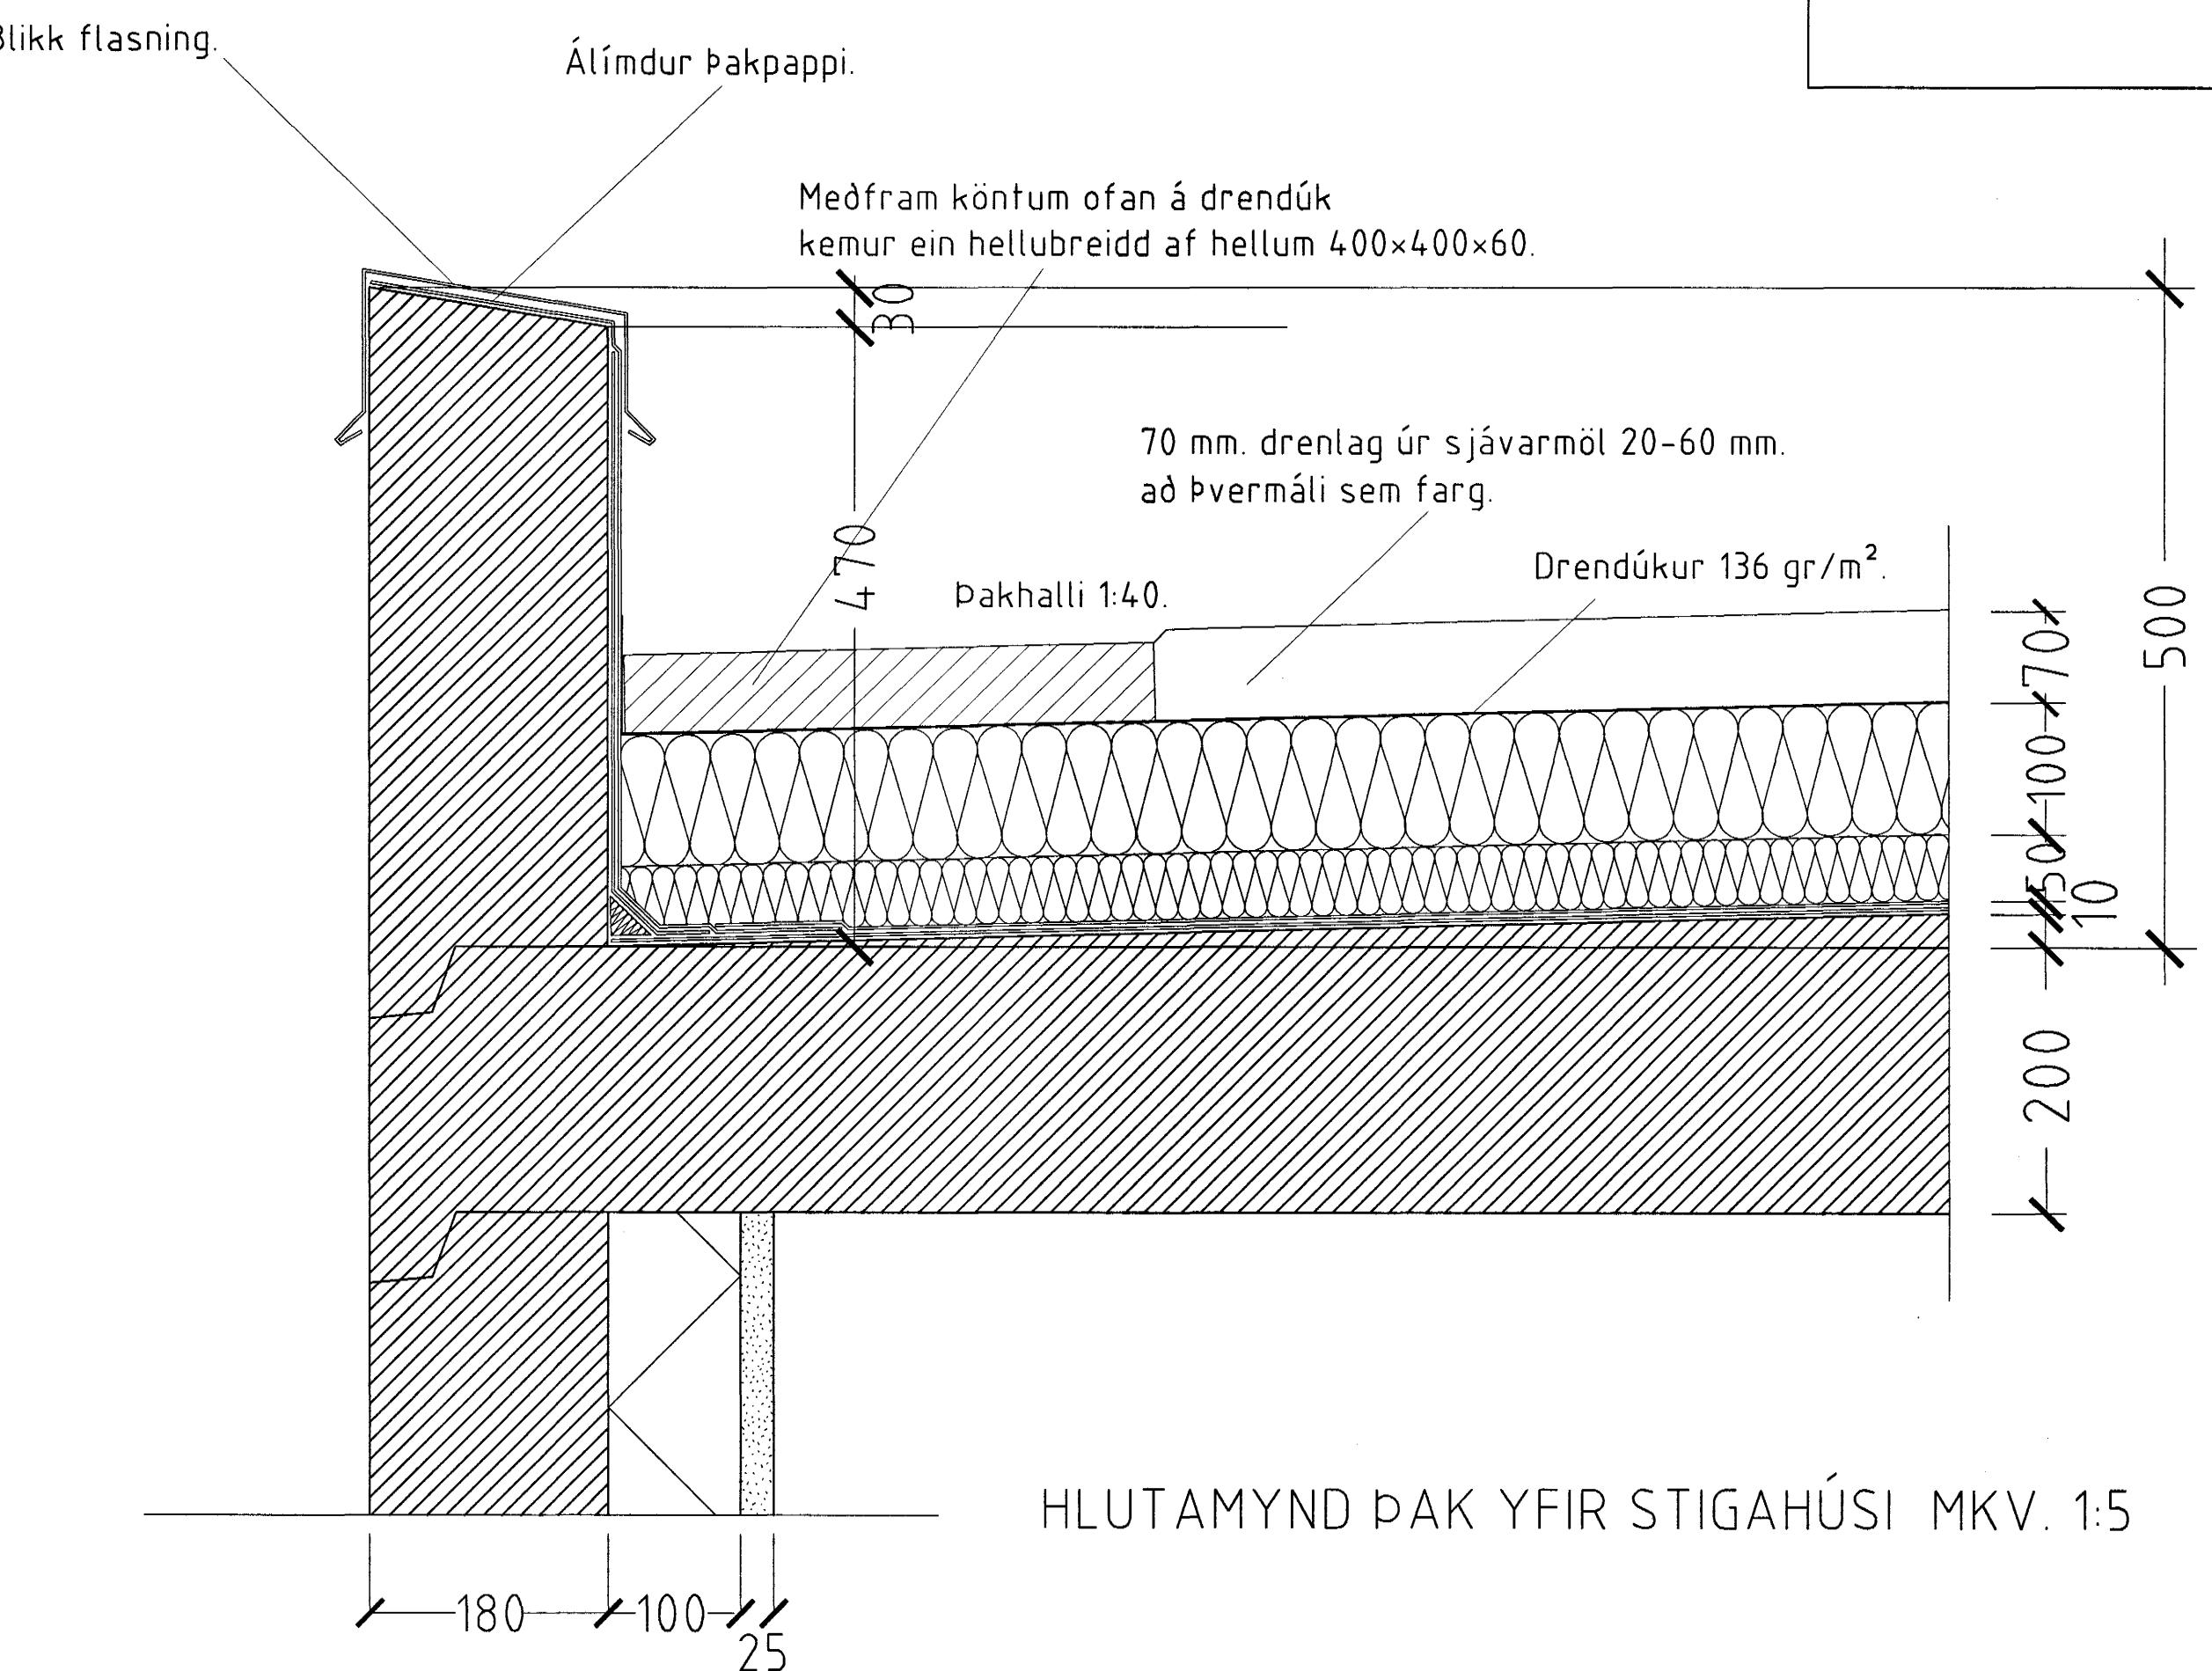

HLUTAMYND PAK YFIR STIGAHÚSI MKV. 1:5

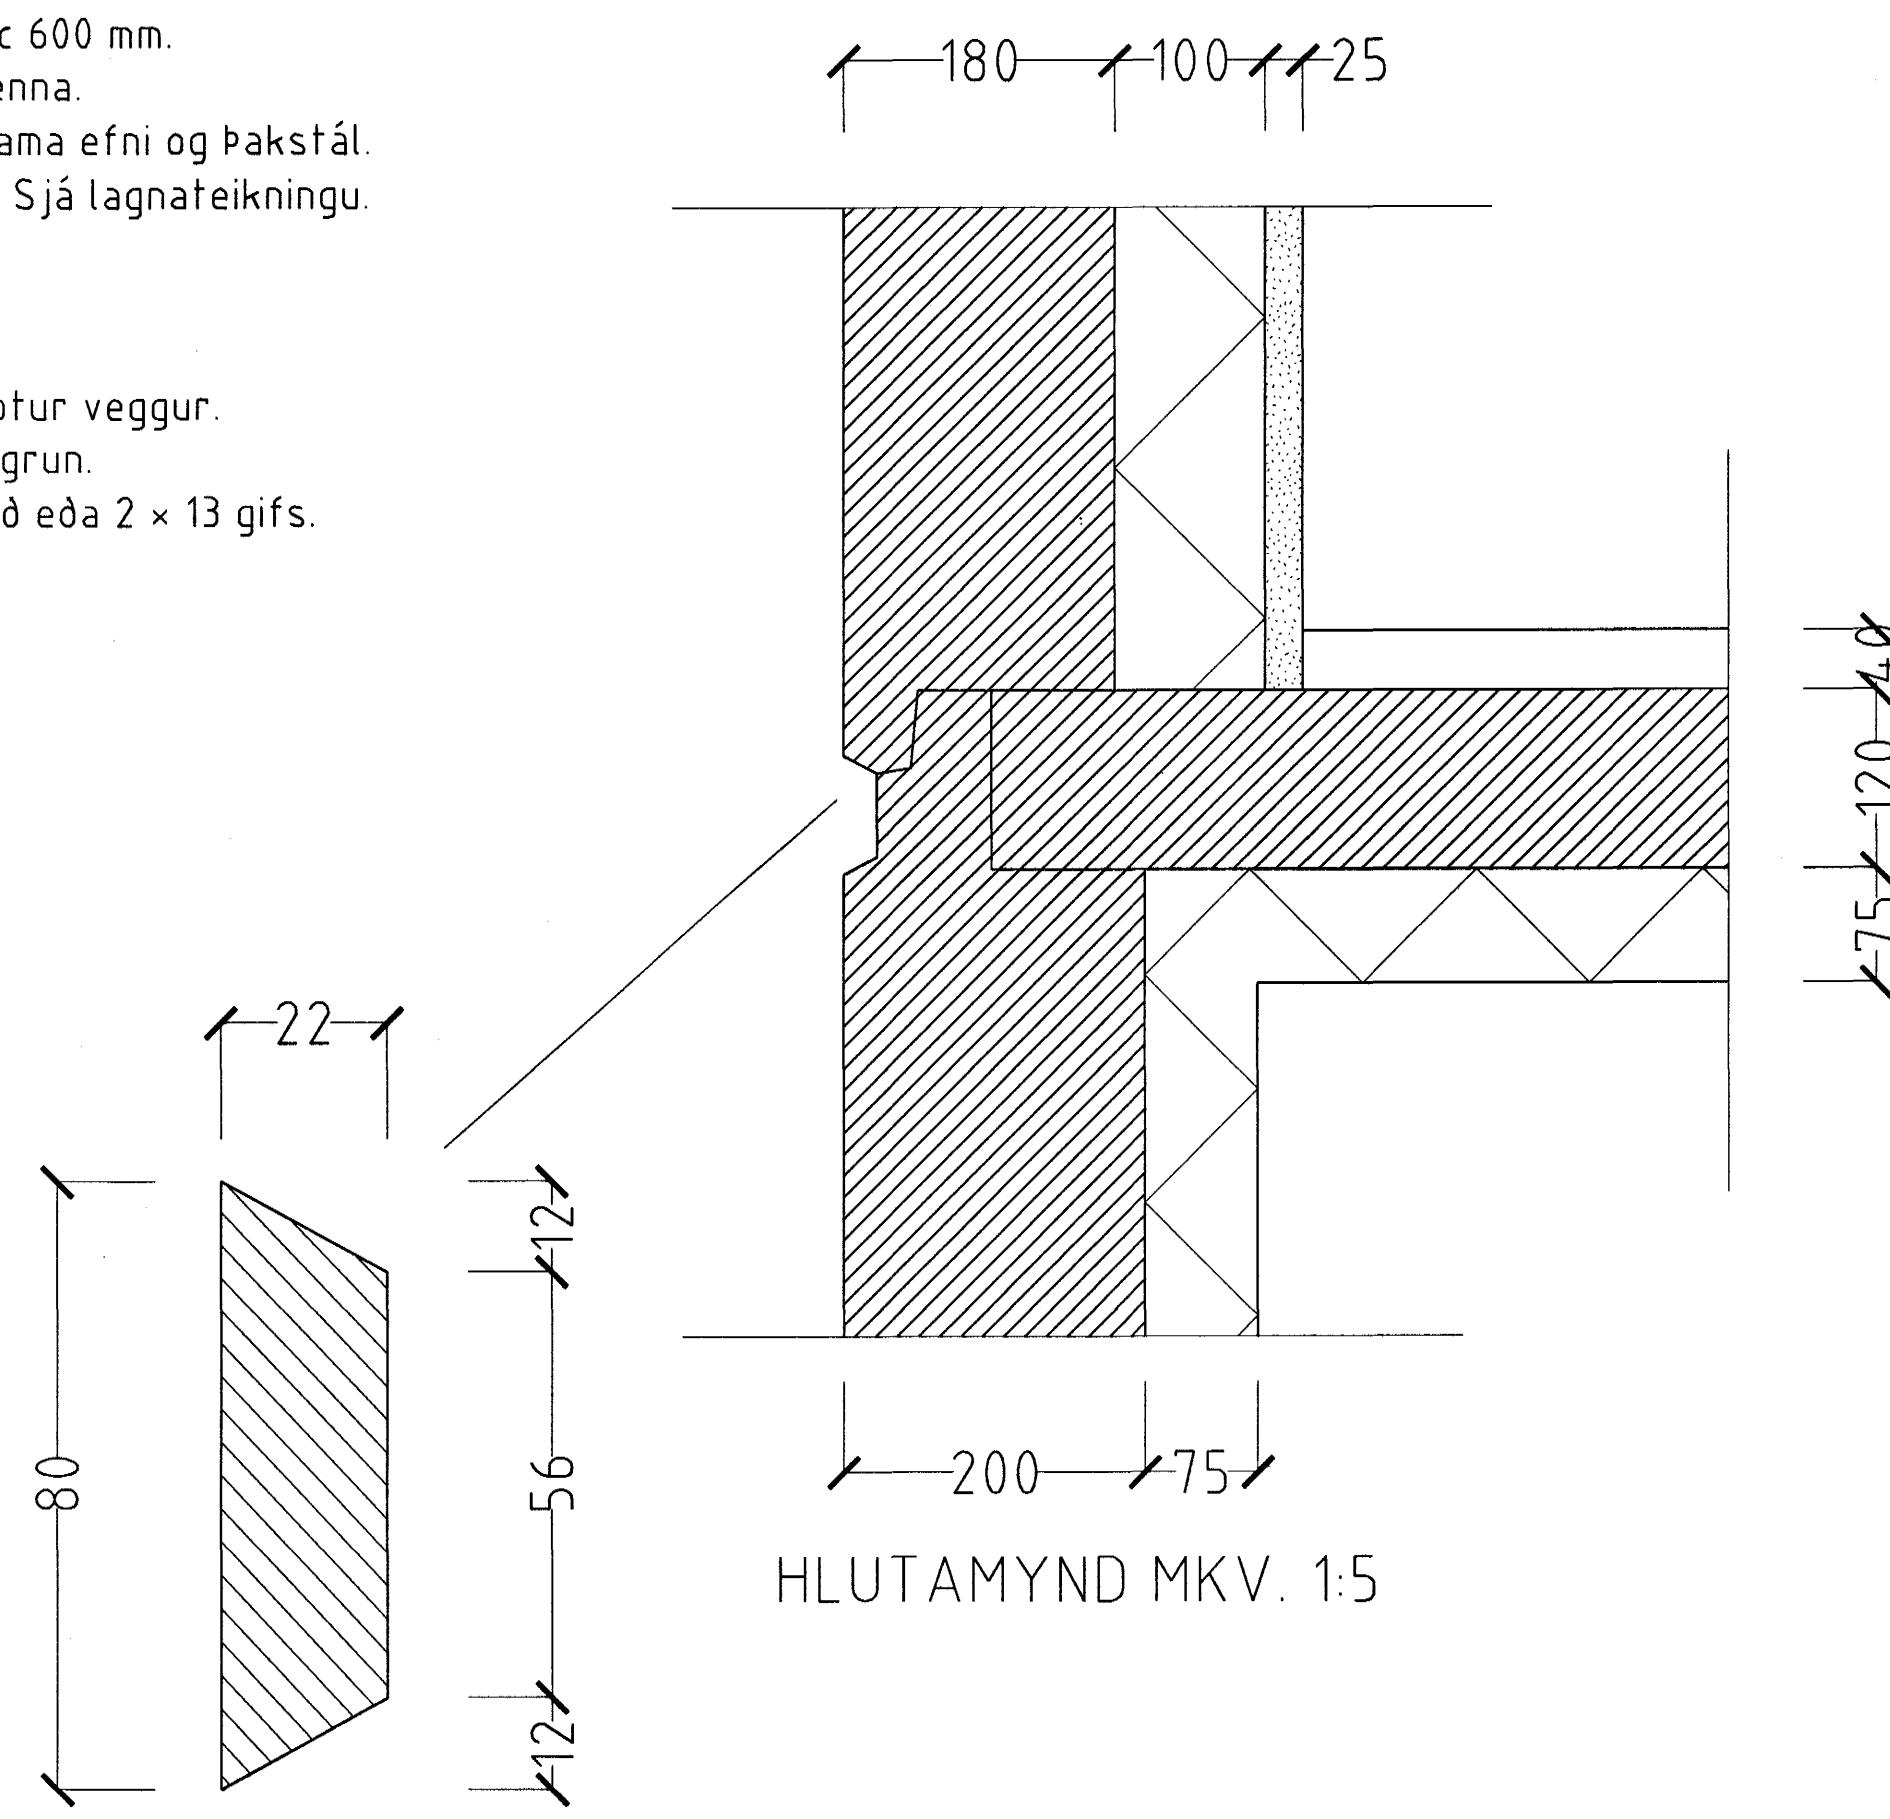

Pakkantur:
Rennujárn c/c 600 mm.
100 mm þakrenna.
Flasning úr sama efni og þakstál.
Þakniðurfall. Sjá lagnateikningu.

Veggur:
180 mm. steyptur veggur.
100 mm. einangrun.
25 mm. múrhúð eða 2 x 13 gifs.

HLUTAMYND MKV. 1:5

YFIRFALL DRENHÓL NIÐURFALL EINANGRUN 150 mm

FLASNING gangi inni vegg og niður í pappalogn
MELLA DRENHÓL NIÐURFALL EINANGRUN 150 mm

min 350.

1454

Samþykkt þann 30 SEPT. 2003

BURKNAVELLIR 3 HAFNARFIRDI.

Sigurður Þorvarðarson byggingafræðingur b/fí.
Teiknistofan Strandgötu 11 220 Hafnarfirdi.
STH. teiknistofan ehf. kt. 510298-2769. Kt. adalhönnuðar: 14.1250-4189.
Sími: 5651510. Fax: 5651299. Netfang: teiknistofan@islandia.is

Skýringar:	Séruppráttur.
Teikning:	Hlutamyndir af þakkanti og þakfáragangi.
Mælikvarði:	11 og 15.
Undirskrift:	24/9/03
Blað nr:	6 af 9.
Dagsetning:	30 júní 2003.
Breytt:	