


#### SKÝRINGAR

Öll mál eru gefin frá fullfrágengnu gólfí og í miðju hvers tengi staðar. Raflagnir séu 16mm plastípur nema annars sé getið. Hæð tengla, loftnetstengla og simatengla skal vera í 20cm hæð. Þar sem rofar og tenglar eru á sama tengistað skulu þeir vera í 110cm hæð. Samræma skal staðsetningu á rafbúnað í eldhúsi og í baðherbergjum við sérteikningu af innréttungum. Málstraumur rafbúnaðar sé í samræmi við stærð yfirstraumsvara samkvæmt töfluteikningu. Í þvottaherbergi eru tveir tenglar fyrir þvottavél og þurkkara og eru þeir tengdir rofum með ljósdíónum, þannig að hægt er að aftengja tæki án þess að taka þau úr sambandi. Fyrir ljós í hjónaherbergi eru krossrofar, ein við herbergisdur, ein við sitt hvort nottborði.

S=Simatenglar  
T=Loftnetstenglar  
ss=Grein er leggist í smásennutöflu

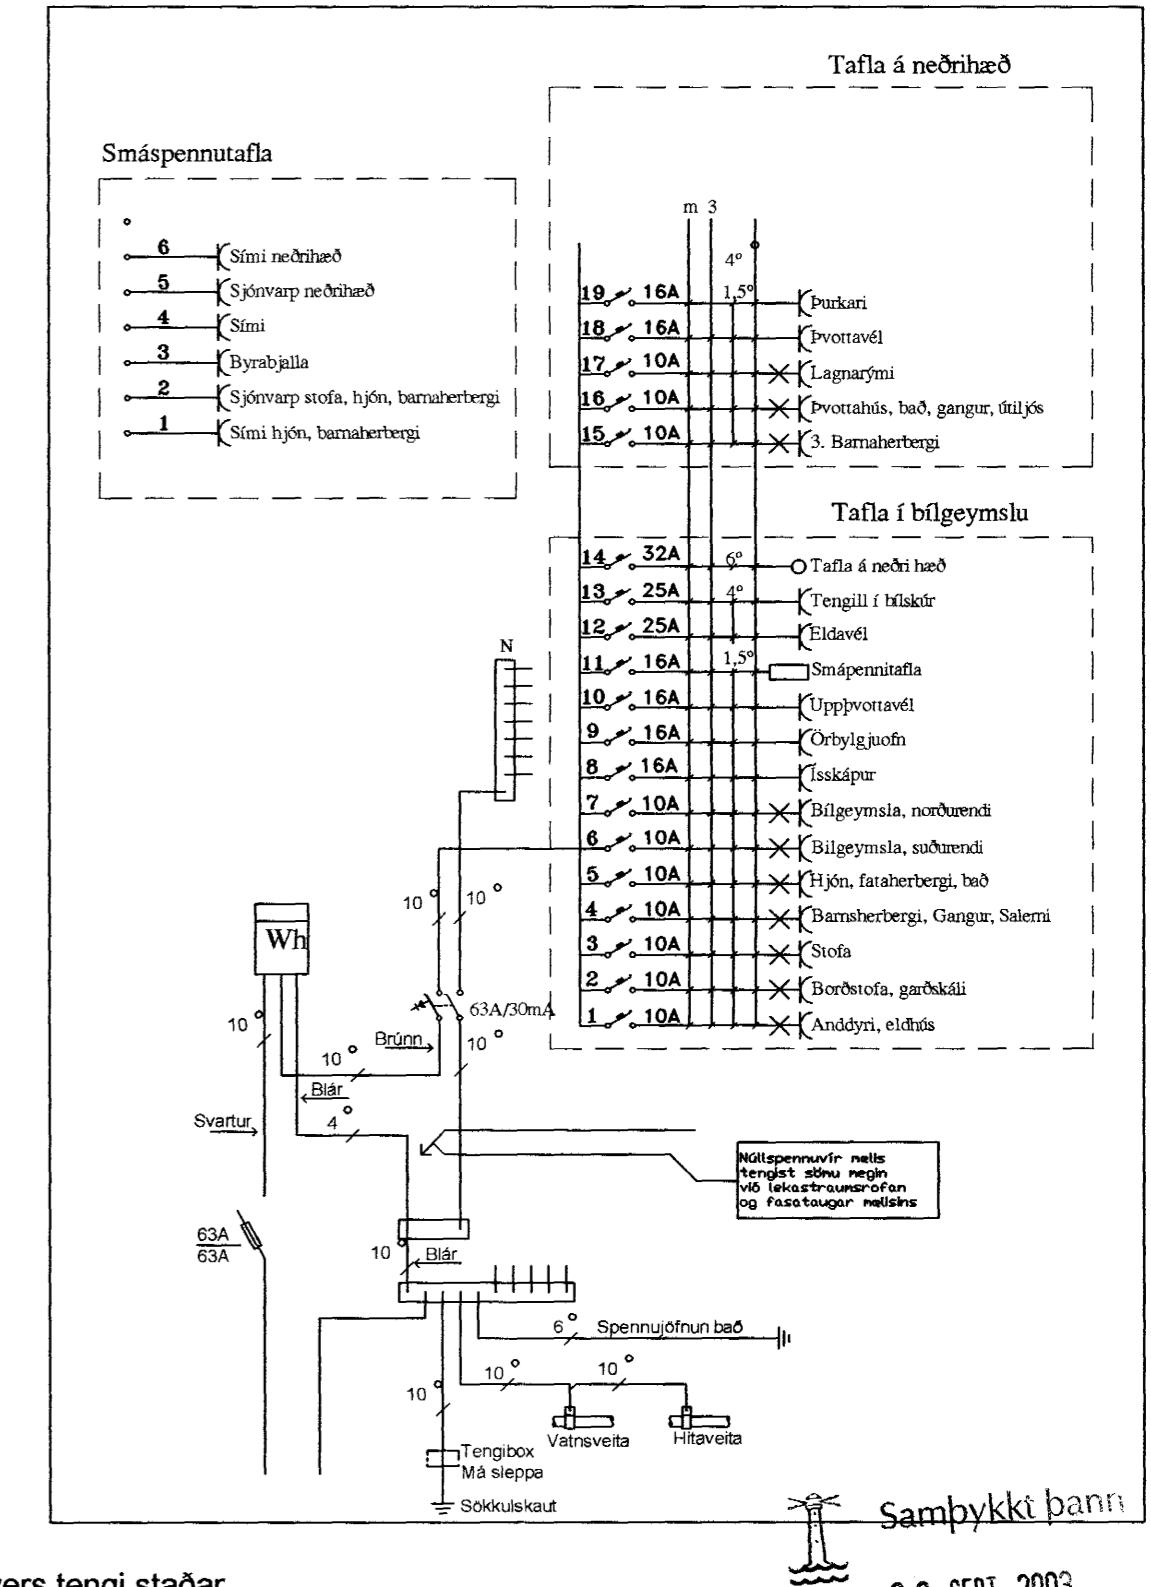

Rafvangur ehf.

Kettagötu 12, 220 Hafnarfjörður

Sími 896-5171

e-mail:

Kennitala: 701298-3739

Hannarð	Teiknað	Sampykkt:
GH	GH	Kennitala
		<i>Audur Lundarson</i> 030834 5279

Gausás 27  
Hafnarfjörður

Raflagnateikning  
Efri hæð

1: 50	Tekn. nr. <b>4.02</b>	Verk nr. 422
		Skráningar nr.:
Áritun aðalhönnuðar:		Útgáfa Dags. 26.08.03