


Grunnmynd frárennslis
Viðbyggingar Mkv. 1:50

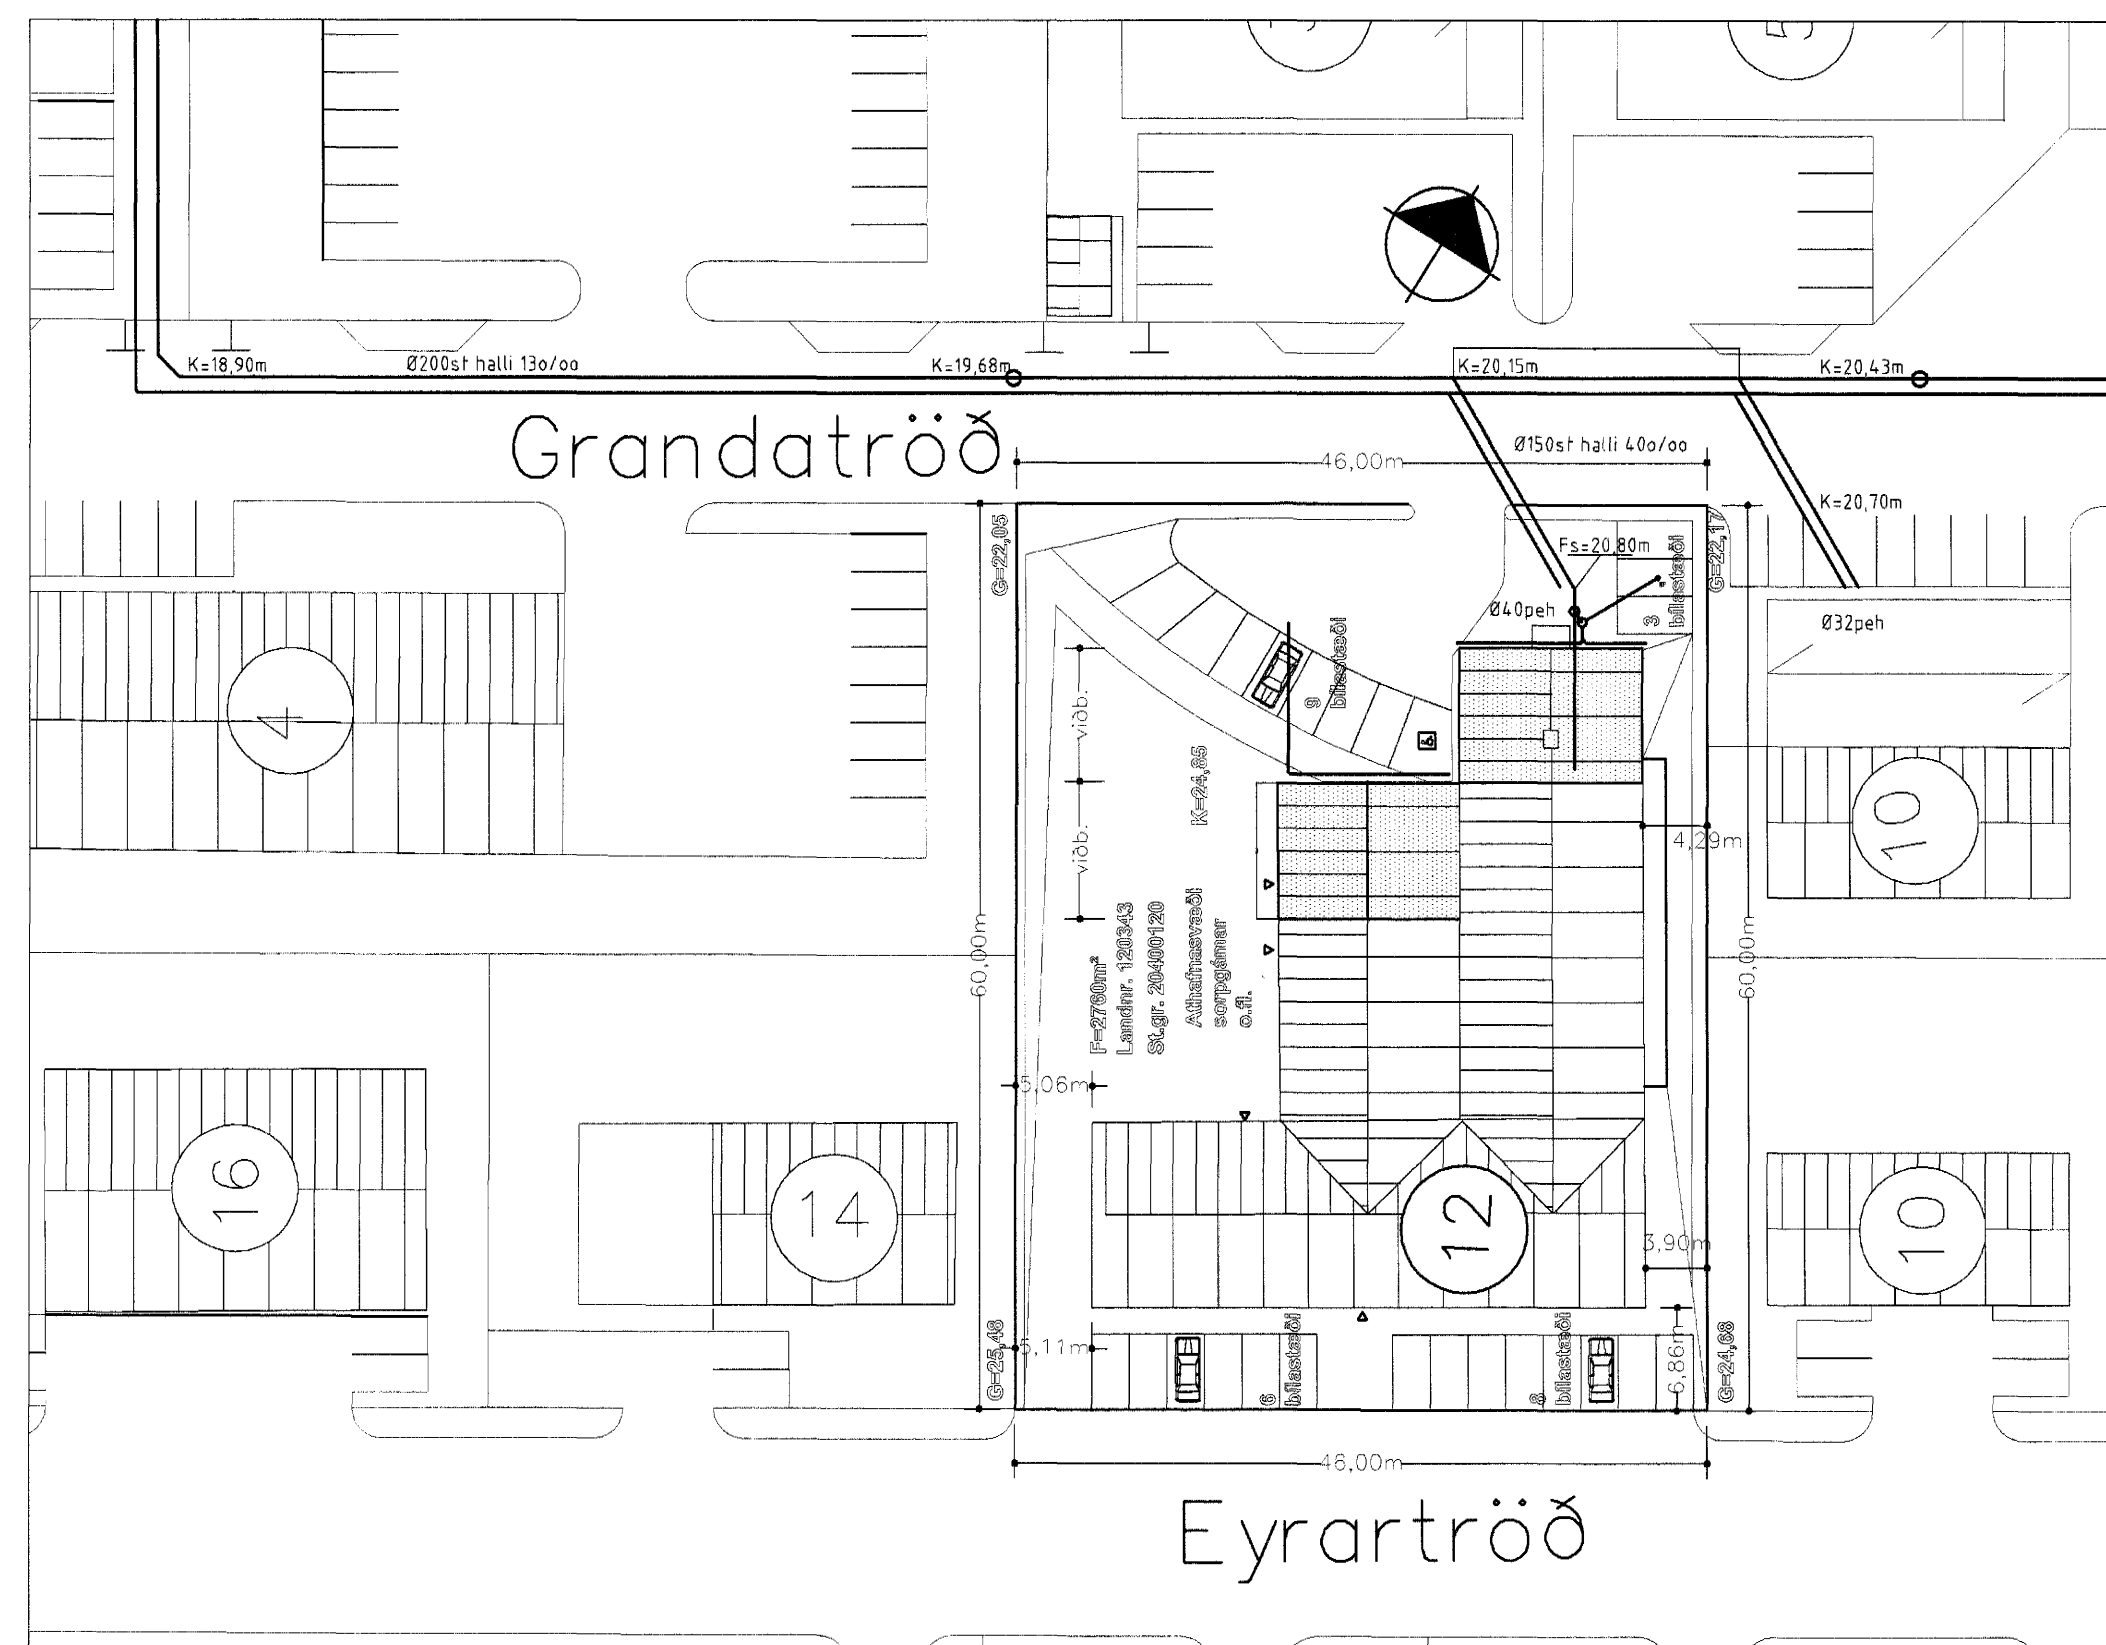

Afstöðumynd Mkv.1:500

A	1.9.2003	100	100	100
ÚTGÁFA	DAGSETNING	TEIKNAD	YFRIFARID	SAMÞYKKT
EDLI BREYTINGA:				
LYKILMYND :				
SAMÞEYMINGAHOÖNNUDUR :				
<i>Andi G. Gunnarsson</i>				
HÖNNUDUR :				
 Byggingafultrúinn í Hafnarfirði F.h. Sigurbjartur Halldórsson				
 Smiðjuvegur 11, 200 Kópavogur, Sími: 2443330, Fax: 2443331				
MANNAAF:	RGG	RGG	RGG	RGG
DAGSETNING:	6.03.2003	SKALA:	1:50/1:500	DAGSETNING BREYTINGAR:
Eyrartröð 12-Hafnarfirði				
Frárennslis í jörð Skalp og regnvatn Afstöðumynd				
VERN-NUMER:	050205/03-102	BLAÐ:	01	UTGÁFA:
A				