





VEGGUR Í LÍNU 6, MKV. 1:50

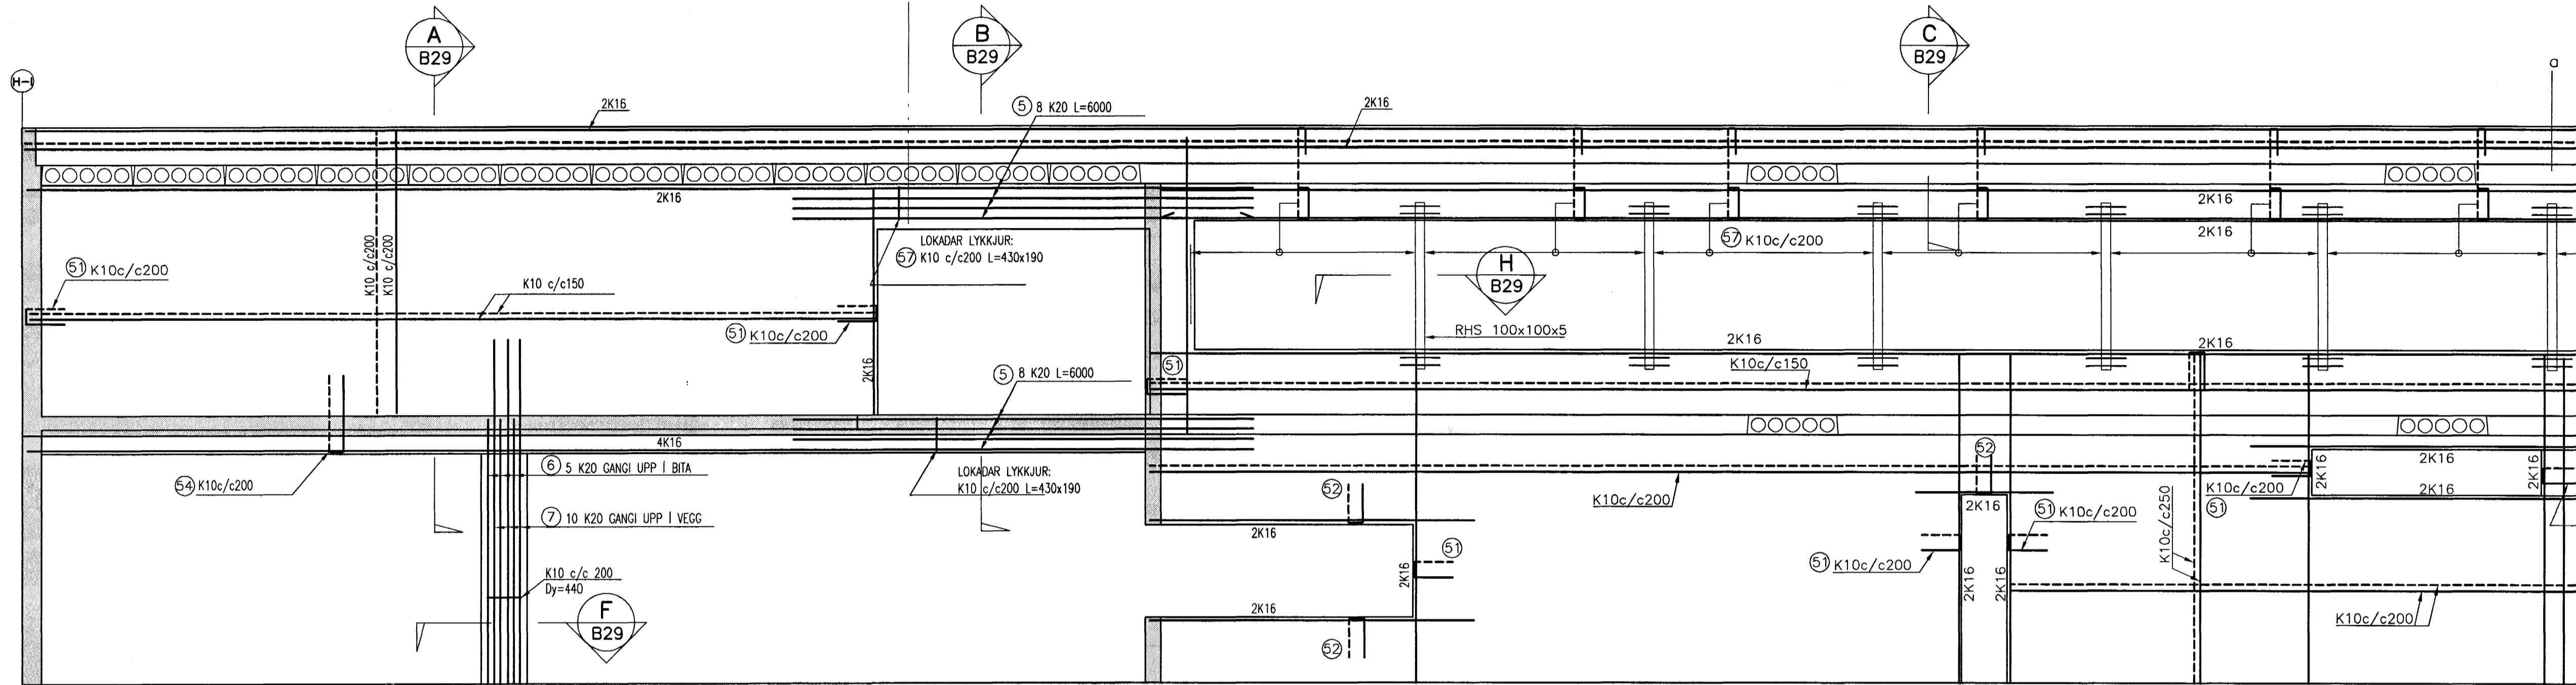

SNID F 1:20 B28

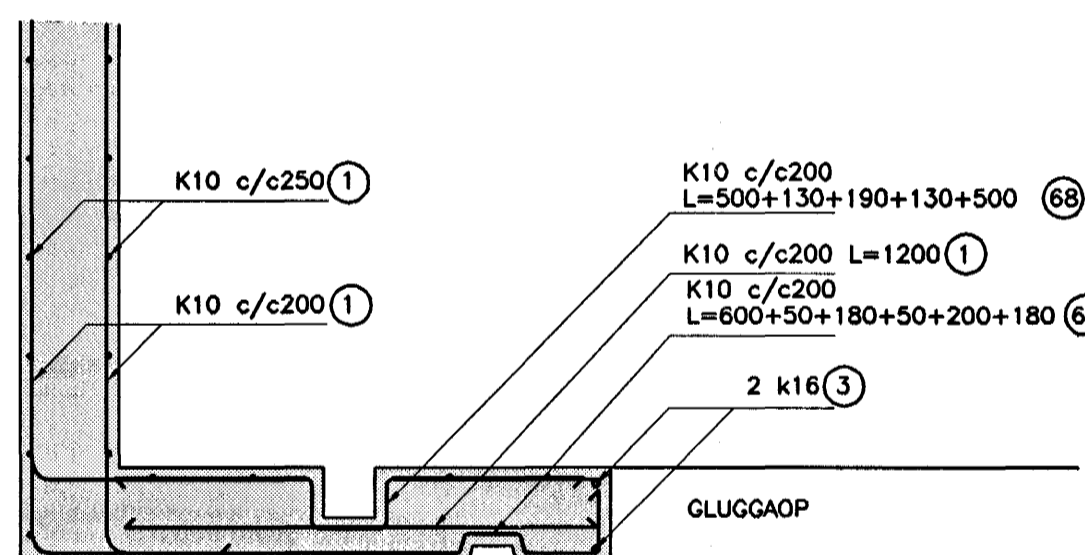

BENDING UM HORN SJÁ SKÝRINGARBLAD 02830-B00

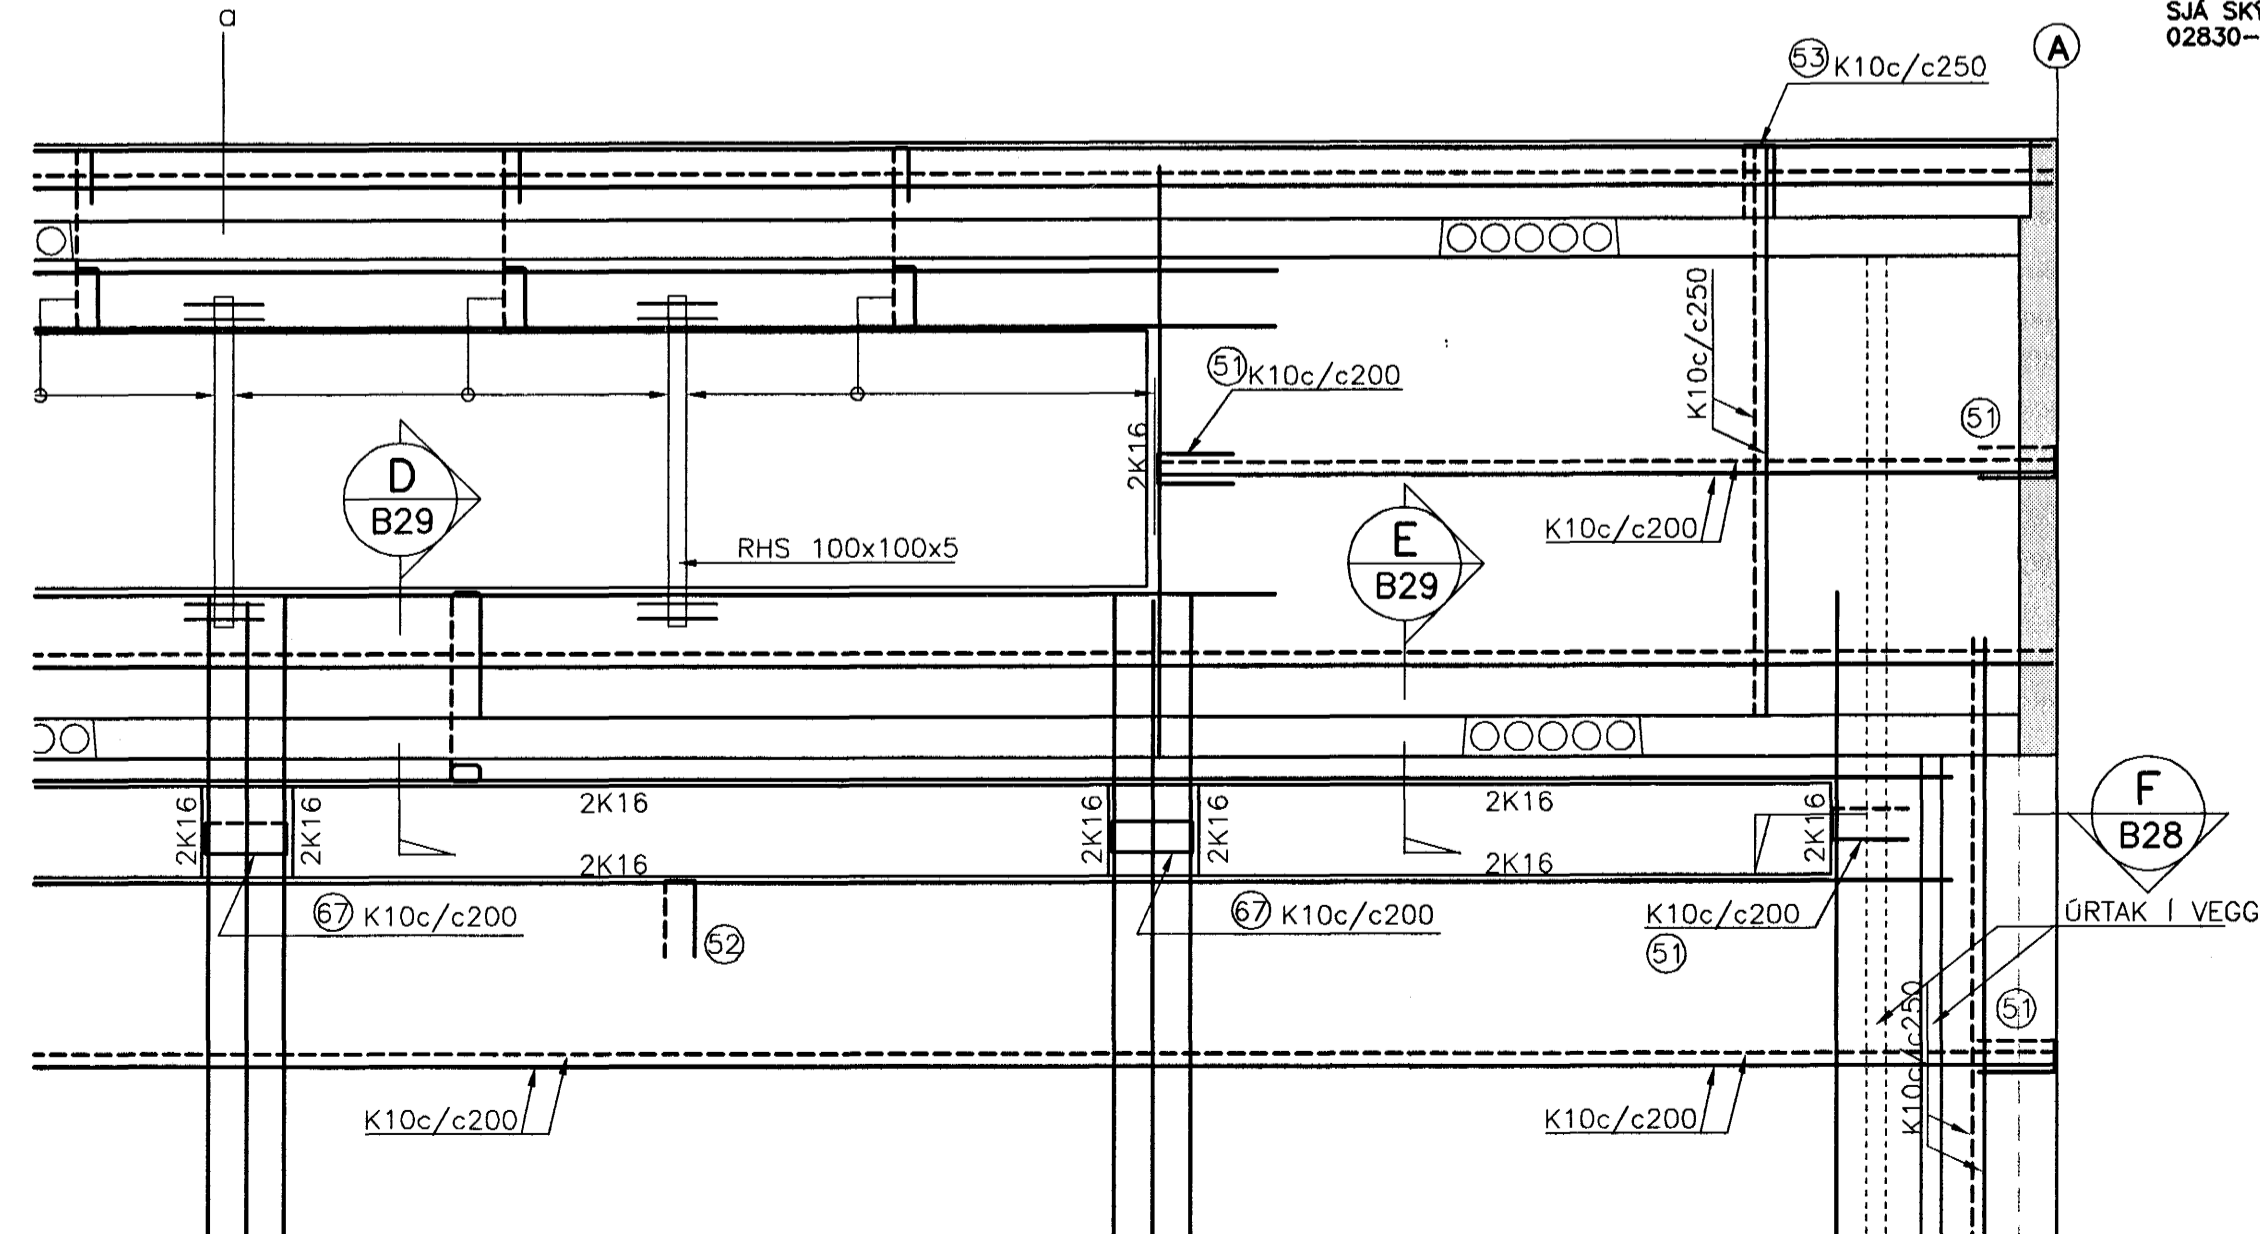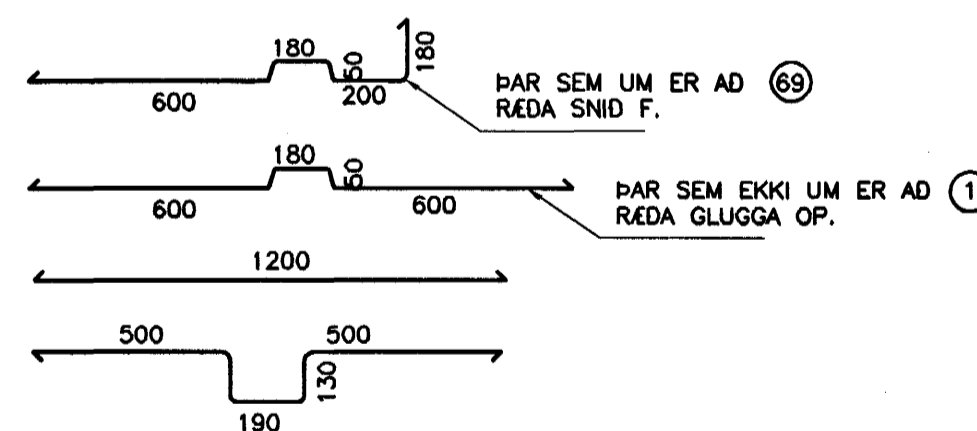


| JÁRNASKRÁ: TEIKN.NR. B28 OG B29 |            |                 |        |                               |      |
|---------------------------------|------------|-----------------|--------|-------------------------------|------|
| NR                              | ÞVERMÁL mm | KLIPPI-LENGD mm | FJÖLDI | BEYGGJUMÁL mm/SAMTALS LENGD m |      |
| 1                               | 10         | EFTIR ÞÖRFUM    |        | 3600m                         |      |
| 2                               | 12         | EFTIR ÞÖRFUM    |        | 0m                            |      |
| 3                               | 16         | EFTIR ÞÖRFUM    |        | 540m                          |      |
| 4                               | 20         | EFTIR ÞÖRFUM    |        | 166m                          |      |
| 5                               | 20         | 6000            | 16     | 6000                          |      |
| 6                               | 20         | 3450            | 5      | 3450                          |      |
| 7                               | 20         | 4500            | 10     | 4500                          |      |
| 8                               | 20         | 3800            | 2      | 3800                          |      |
| MILLIÞIL MILLI LYKKJA           |            |                 |        |                               |      |
| 51                              | 10         | 1150            | 110    | 500                           | 200  |
| 52                              | 10         | 1150            | 82     | 180                           | 250  |
| 53                              | 10         | 980             | 24     | 170                           | 250  |
| 54                              | 10         | 2150            | 72     | 1000                          | 200  |
| 55                              | 10         | 1540            | 15     | Ø <sub>Dy=440</sub>           | 200  |
| 56                              | 10         | 1515            | 12     | Ø <sub>170</sub>              | 250  |
| 57                              | 10         | 2620            | 140    | 1200                          | 200  |
| 58                              | 12         | 2530            | 66     | 170                           | 1200 |
| MILLIÞIL MILLI LYKKJA           |            |                 |        |                               |      |
| 60                              | 10         | 1200            | 74     | 400                           | 440  |
| 61                              | 10         | 1340            | 18     | 440                           | 200  |
| 62                              | 10         | 2540            | 74     | 400                           | 1480 |
| 63                              | 10         | 1410            | 55     | 300                           | 1000 |
| 64                              | 10         | 2800            | 44     | 1240                          | 800  |
| 65                              | 10         | 1270            | 22     | 190                           | 530  |
| 66                              | 10         | 1430            | 22     | 50                            | 30   |
| 67                              | 10         | 1540            | 20     | 130                           | 530  |
| 68                              | 10         | 1500            | 10     | 500                           | 1700 |
| 69                              | 10         | 1300            | 10     | 600                           | 1700 |

BENDING UMHVERFIS LAGNAGÖT SKAL VERA SAMKVÆMT SKÝRINGARMYND Á ALMENNUN SKÝRINGARBLADI, TEIKN.NR 02830-B00

VARDANDI MÁLSETNINGAR OG KÖTASETNINGAR VÍSAST TIL TEIKNINGA ARKITEKTA.

Samþykkt þann 29. SEPT. 2003 Byggingaáhræðing í Hálfmörk íbú. Sigurbjartur Halldórsson

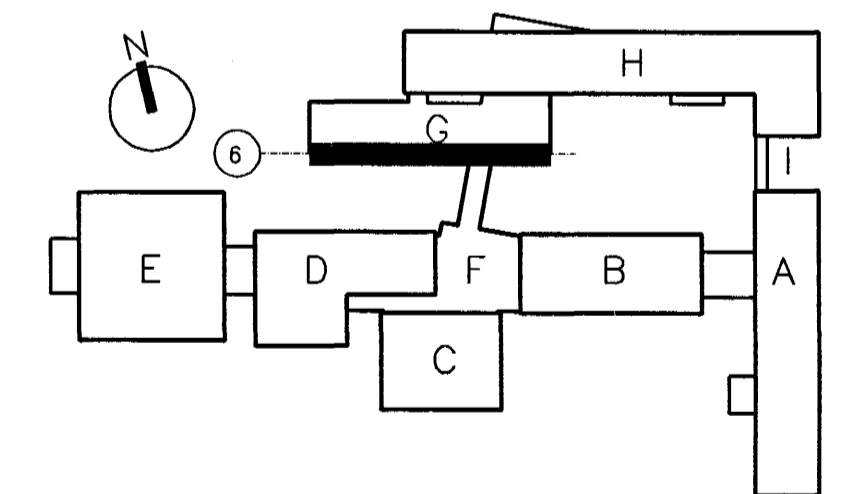

TILVÍSUN ALMENNAR SKÝRINGAR . . . SJÁ TEIKN.NR. 02830-B00

FASTEIGNAFÉLAG HAFNARFJARÐAR

BATTERIÐ

Ábalihönnuður Sigurður Einarsson Kennitala: 110557-2789

A 29.08.2003 SNID F SETT INN Á TEIKNINGU, JÁRNASKRÁ - 68 OG 69 HJ BG  
 ÚTG. DAGS. BREYTING: HANNAÐ SAMP.

|  |   |
|--|---|
| HRAUNTUNGA 7, VÍDISTADASKÓLI VÍDBYGGING  | BURDARVIRKI VEGGUR Í LÍNU 6 HLIDARMYND  |
| VSB VERKFRÆÐISTOFA   | Áritun bygg. hönnuðar: <i>Björn Guðafsson</i>   |
| BEJARHRAUNI 20+220 HAFNARFJÖRÐUR<br>Heimasíða: www.vsb.is • Netfang: vsb@vab.is<br>Sími 595-8600 Fax 585-8610 KÍ: 17076-2899 | Björn Guðafsson, KÍ: 180550-4889.<br>Hannað: BG/HJ Teiknað: BG/HJ<br>Máli: 1:50/20 Yfirfarið:<br>Dags: 14.03.2003 Nr: 02830-B28-A |