



GRUNNMYND 1:20
GILDIR EINNIG FYRIR STIGA MILLI LÍNA E OG F SEM ER SPEGLIMYND AF ÞESSUM

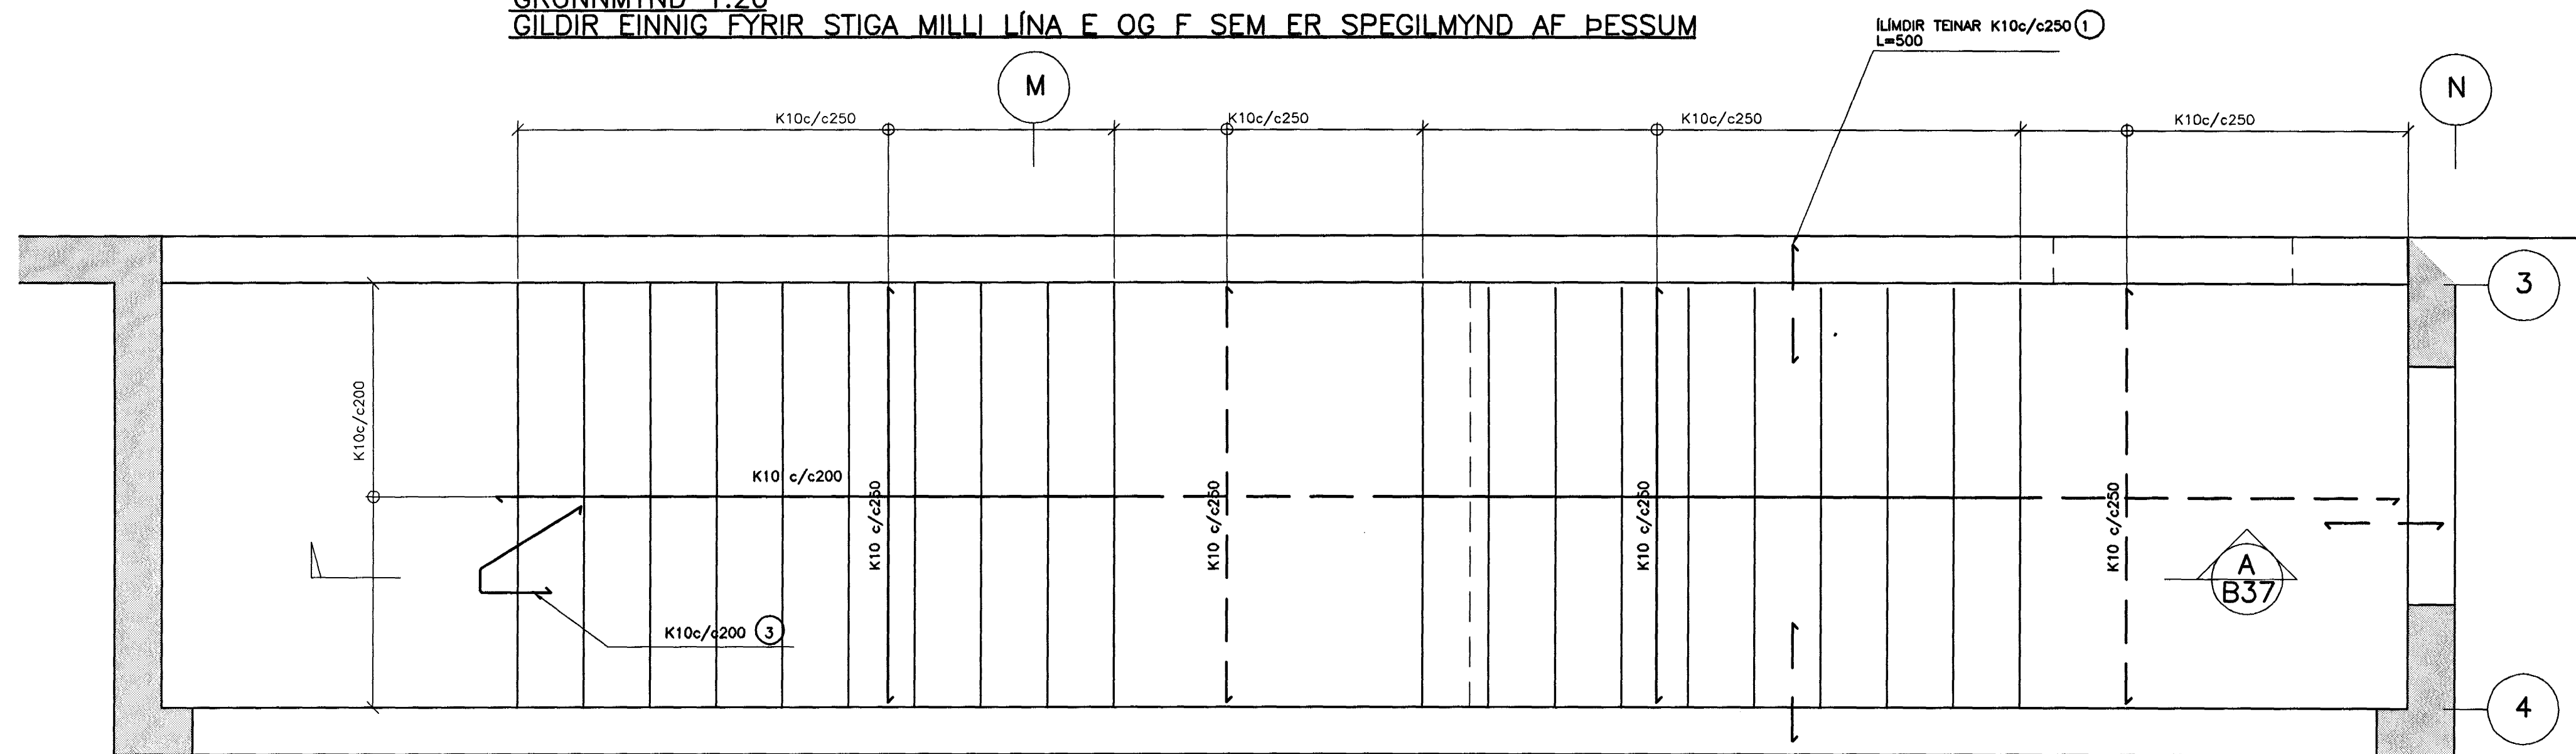

SNID A
1:20 B37

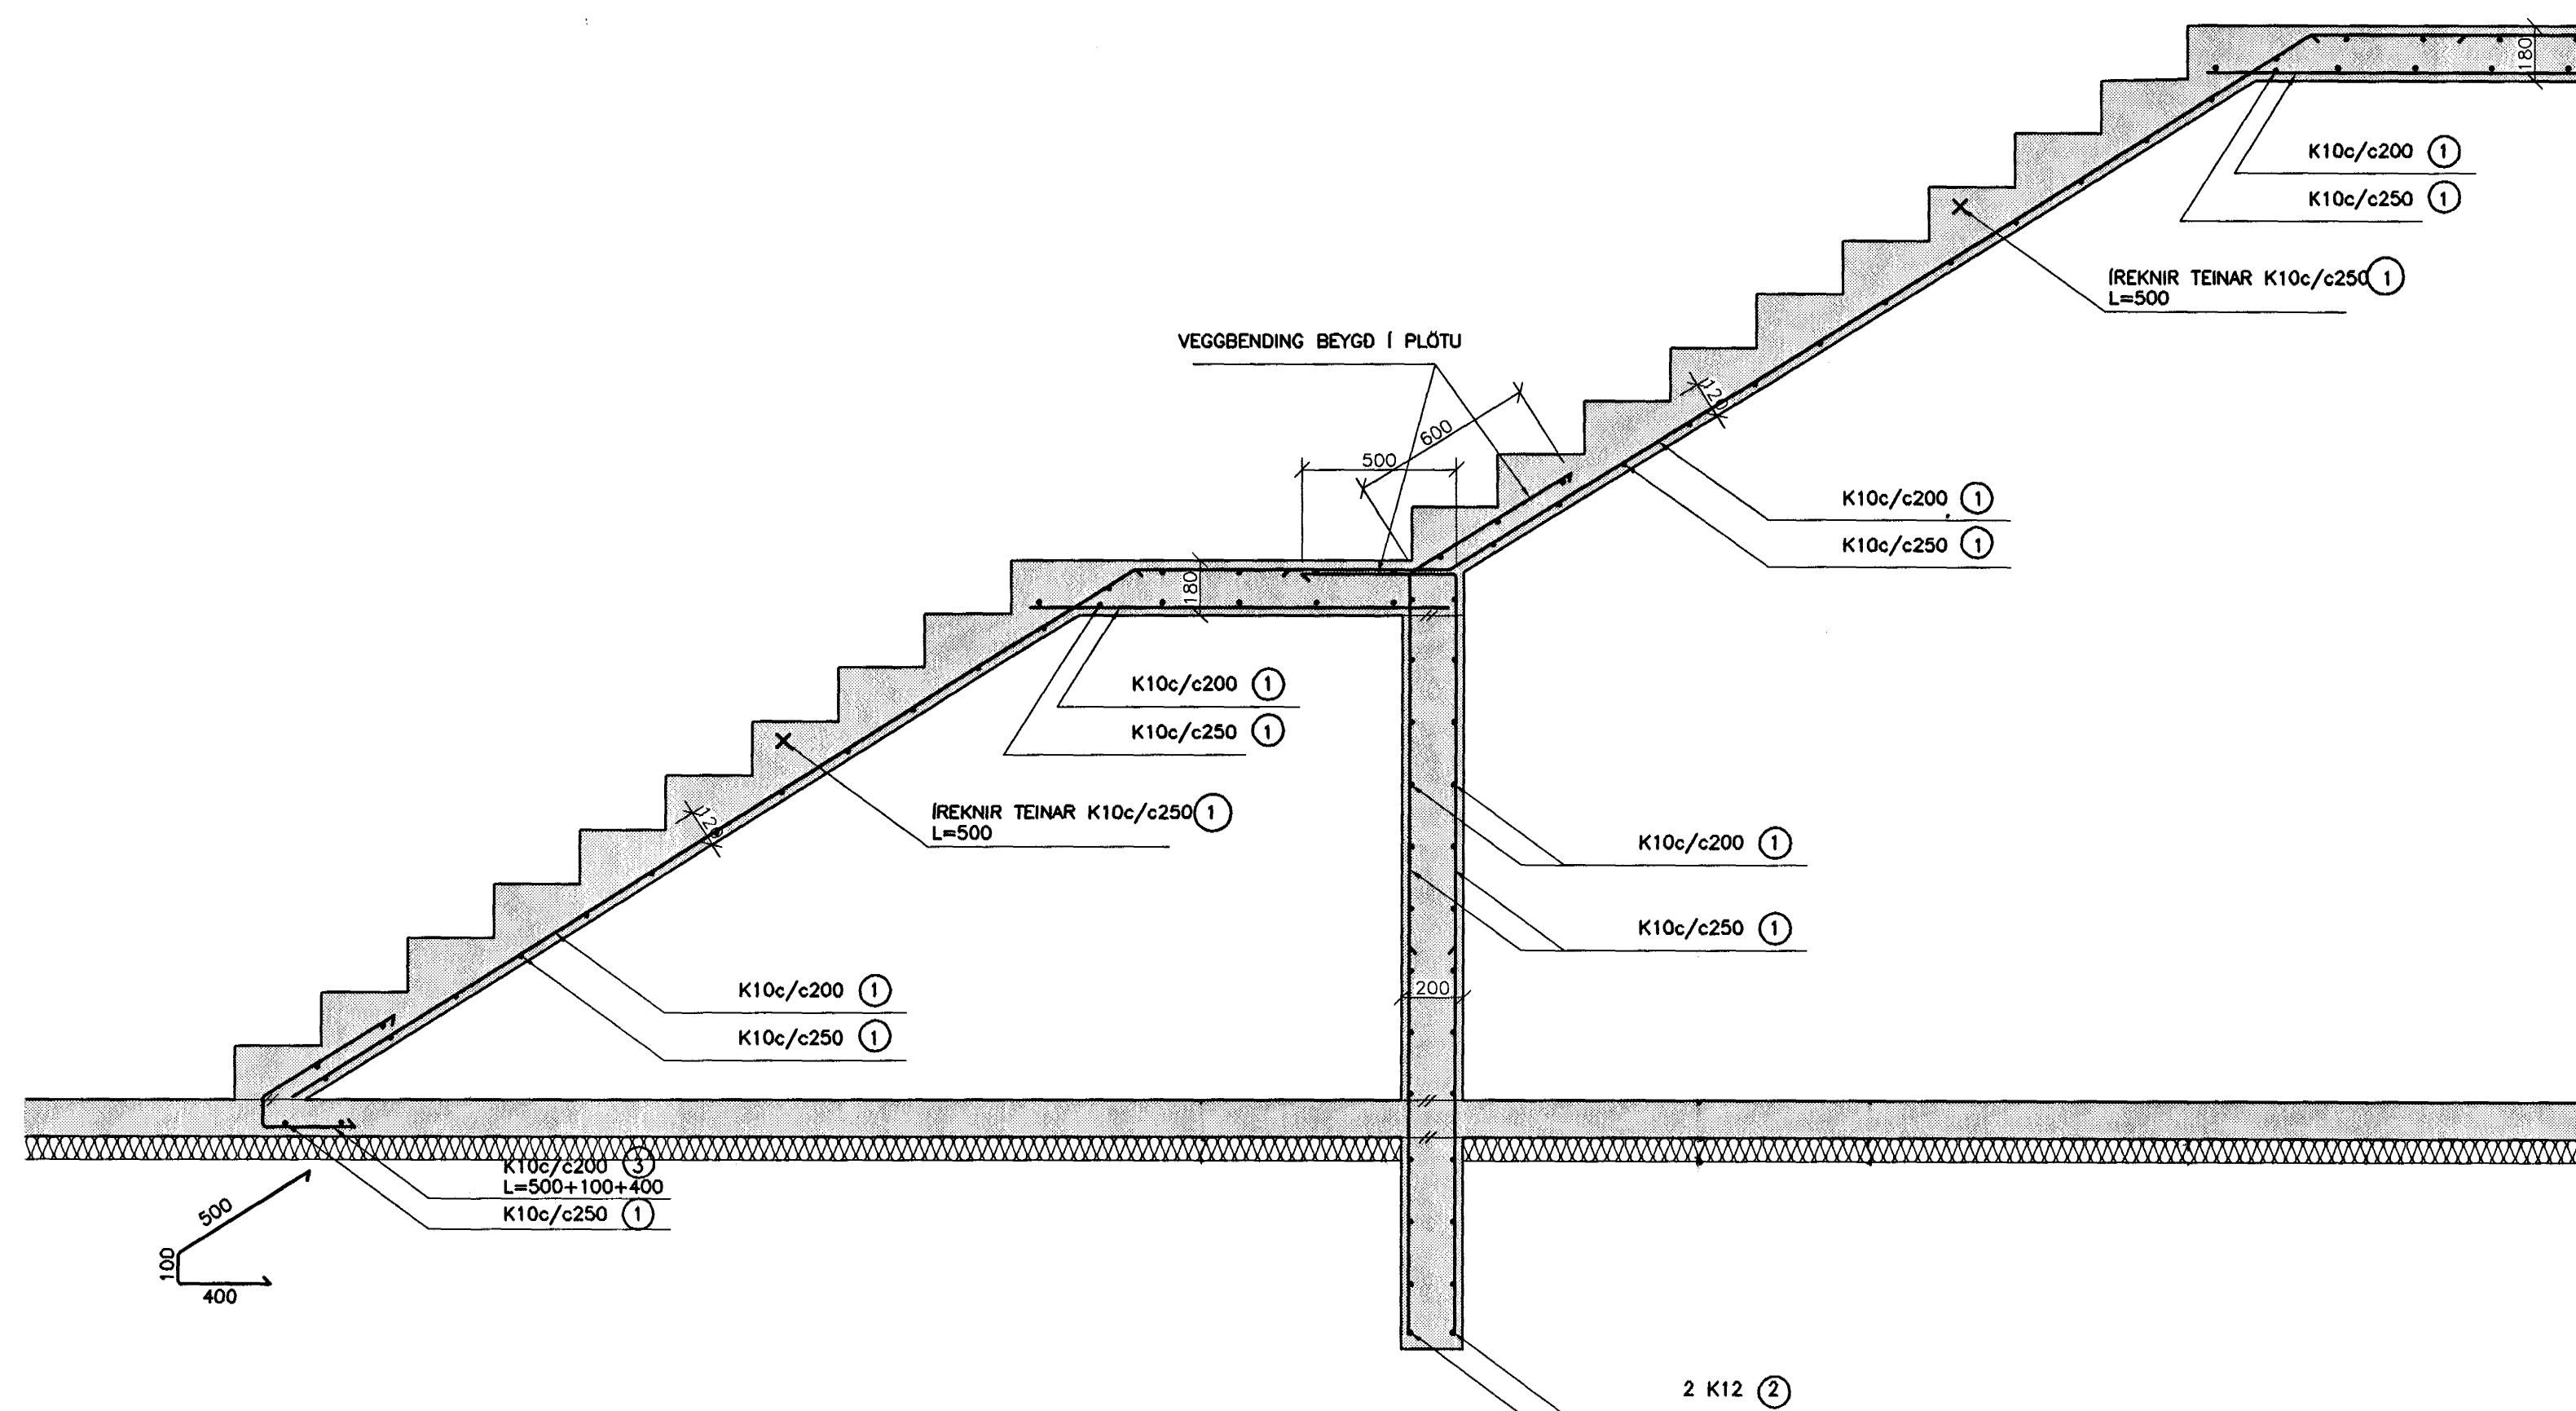


| JÁRNASKRÁ: TEIKN.NR. B37 | | | | |
|--------------------------|------------|-----------------|--------|------------------------------|
| NR | PVERMÁL mm | KLIPPI-LENGD mm | FJÖLDI | BEYGJUMÁL mm/SAMTALS LENGD m |
| 1 | 10 | EFTIR ÞÖRFUM | | 480 m |
| 2 | 12 | EFTIR ÞÖRFUM | | 10 m |
| 3 | 10 | 1000 | 20 | 20 m |

TILVÍSANIR:

ALMENNAR SKÝRINGAR SJÁ BL. NR. 02830-B00

BROTÞOLSFLÖKKUR STEYPU C25

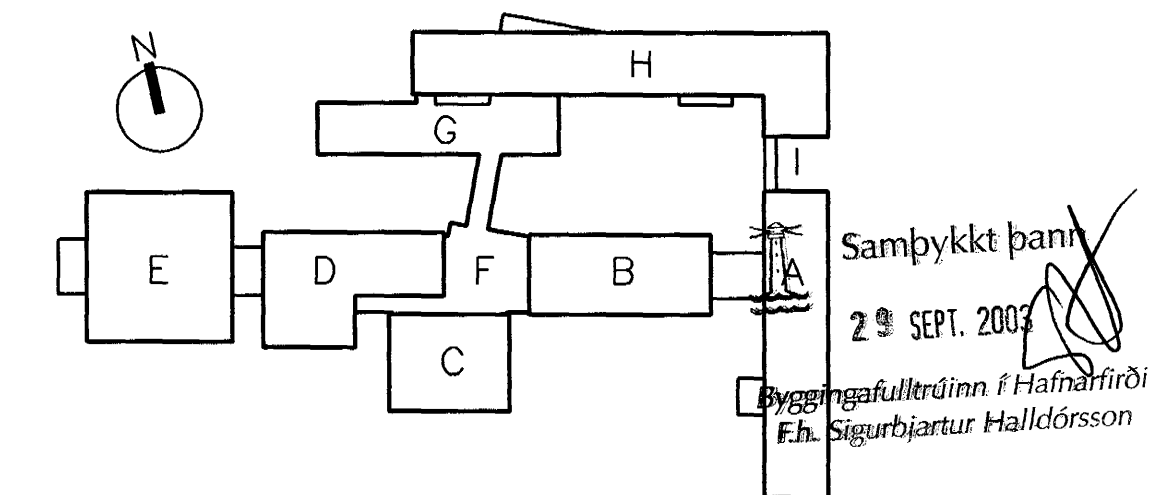

VINNUTEIKNING BATTERIÐ

08 SEP 2003



Adalhönnuður
Sigurður Einarsson
Kennitala 110557-2789

| ÓTG. | DAGS. | BREYTING: | HANNAÐ | SAMÞ. |
|---|-------|-----------|---|-------|
| HRAUNTUNGA 7, VÍDISTADASKÓLI VIÐBYGGING | | | BURDARVIRKI STADSTEYPTIR STIGAR MILLI LÍNU 3 OG 4 GRUNNMYND OG SNID | |
| VSB VERKFRÆÐISTOFA | | | Björn Guðafason, Kl.: 180550-4889. | |
| BEIARHRAUNI 20+220 HAFNARFJÖRÐUR Heimasíða: www.vsb.is • Netfang: vsb@vsb.is Sími: 585-8600 Fax: 585-8610 • Kl. 710796-2899 | | | Hannað: HJ Teiknað: HJ Mál: 1:20 Yfirfarid: BG Dags: 05.09.2003 Nr: 02830-B37 | |