


Grunnmynd 2.hæð
1:50

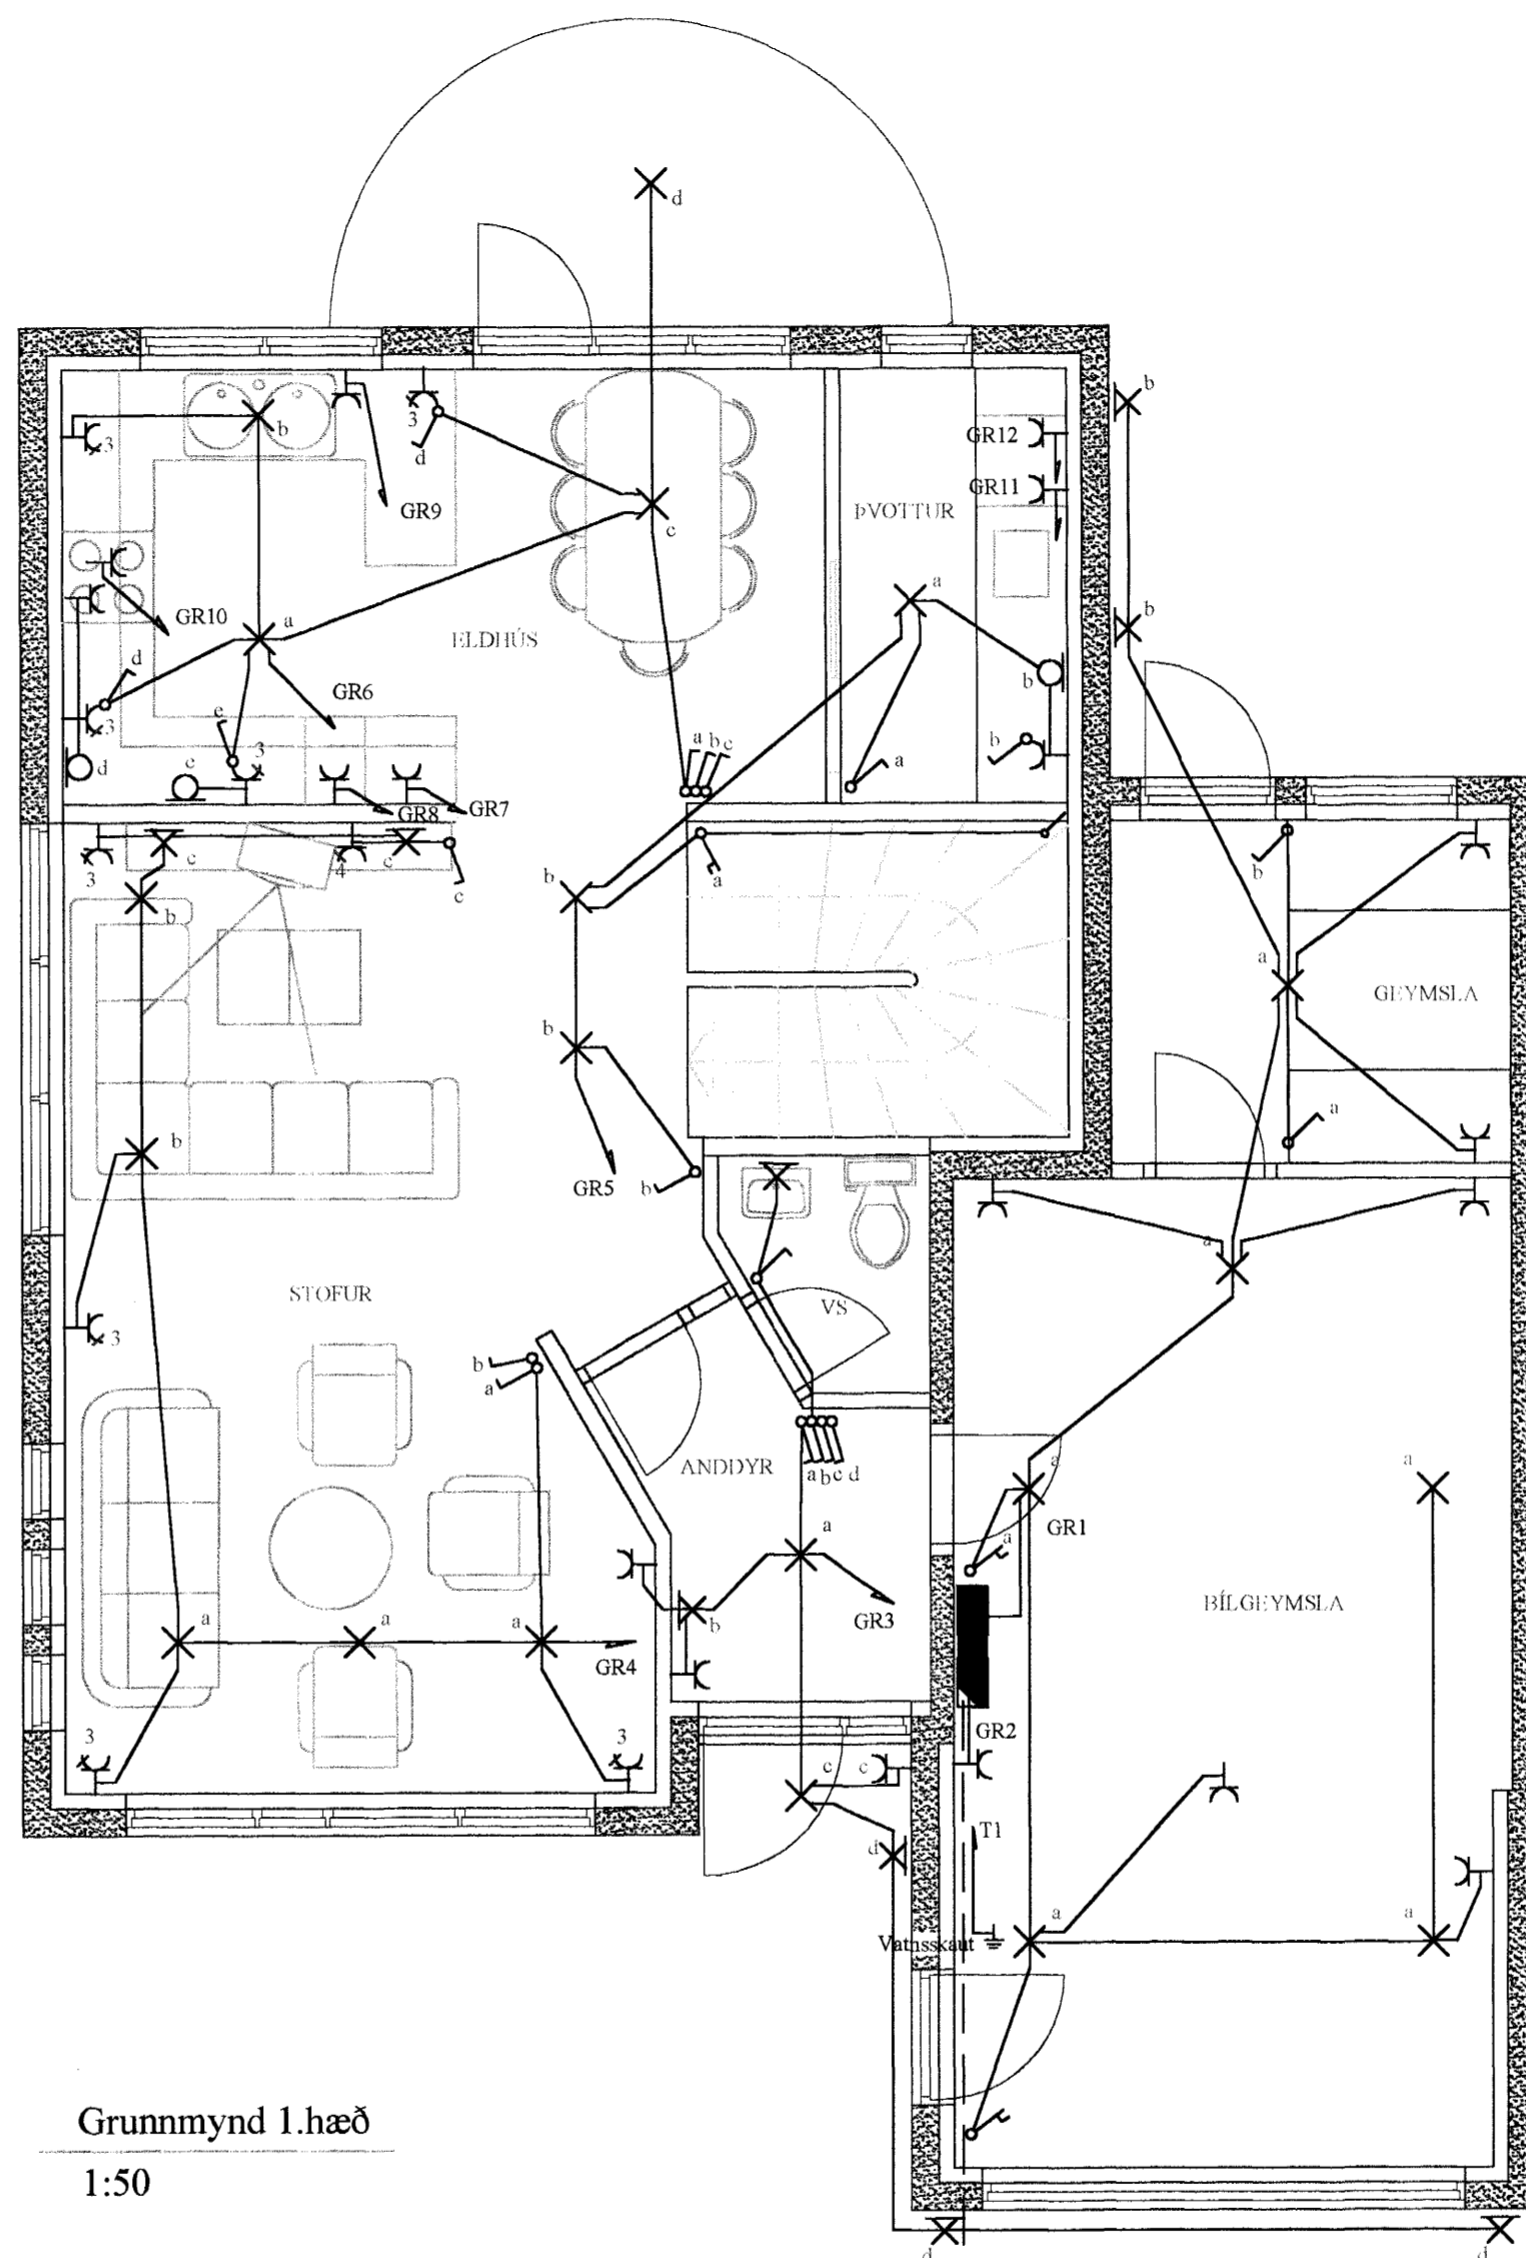

Grunnmynd 1.hæð
1:50

SKÝRINGAR

Lögnin skal vera hólkuð pípuLögn 16mm rör í ljósa og tenglalögnum, 20mm rör í síma og loftnetslögnum. Ídregin vír skal vera í samræmi við stærð búnaðar samkv reglugerðarákvæðum og tæknilegum tengiskilmálum. Allur búnaður skal vera af vandaðri og viðurkenndri gerð. Teikningin er táknað og sýnir hvers óskað er þó skal hafa samráð við innanhúshönnuði og/eða innréttingasmíð

- Hæð á búnaði
- tengla 20sm
- rofa 110sm
- tengla í bilgeymslu/þvottarhúsi/eldhúsi 110sm
- tengla f/loftnet/síma/hátalara 20sm
- bjöllu 220sm
- bjölluhnapp/útistöð 120sm
- hnapp f/bilskúrshurðaropnara 180sm
- uppvöskunarvél 60sm
- þvottavél/þurrkara 60sm
- eldavél 20sm
- veggljósa stofu /skála / herbergjum 175sm
- tengidós á baði 200sm
- tengidósir fyrir skápaljós í eldhúsi 150sm
- veggljós úti 180sm
- örbylgjuofn 180sm
- tenglar fyrir útiseriur skulu vera við þakbrún
- tengill f/vifta í eldhúsi 180sm ef vifta er fristandandi frá lofti skal útfæra tengingu í samráði við innréttingasmíð

Nema annað sé getið á teikningu og öll mál miðast við frágengin gólf.

1x40 mm ppo 70sm í jörðu fyrir rafmagn
1x25 mm ppo 70sm í jörðu fyrir svæðislýsingu

Samþykkt þann
02 OKT. 2003
Byggingafulltrúinn í Hafnarfirði
F.h. Sigurbjartur Halldórsson

Rafbær

Hönnunar og
ráðgjafarþjónusta
Sólvaldsgötu 3
230 Keflavík
Sími 694-7299 421 2935
Netfang rafbaer.is

Kríuás 21-23. 220 Hafnarfirði

Ljós og tenglalögn 1og 2.hæð

Hannað: <i>[Signature]</i>	Dags. júní 2002	Mkv: 1:50
Teiknað: <i>[Signature]</i>	Þreytt	

R01