KRÍUÁS 21-23-25 OG 27 HAFNARFIRÐI.

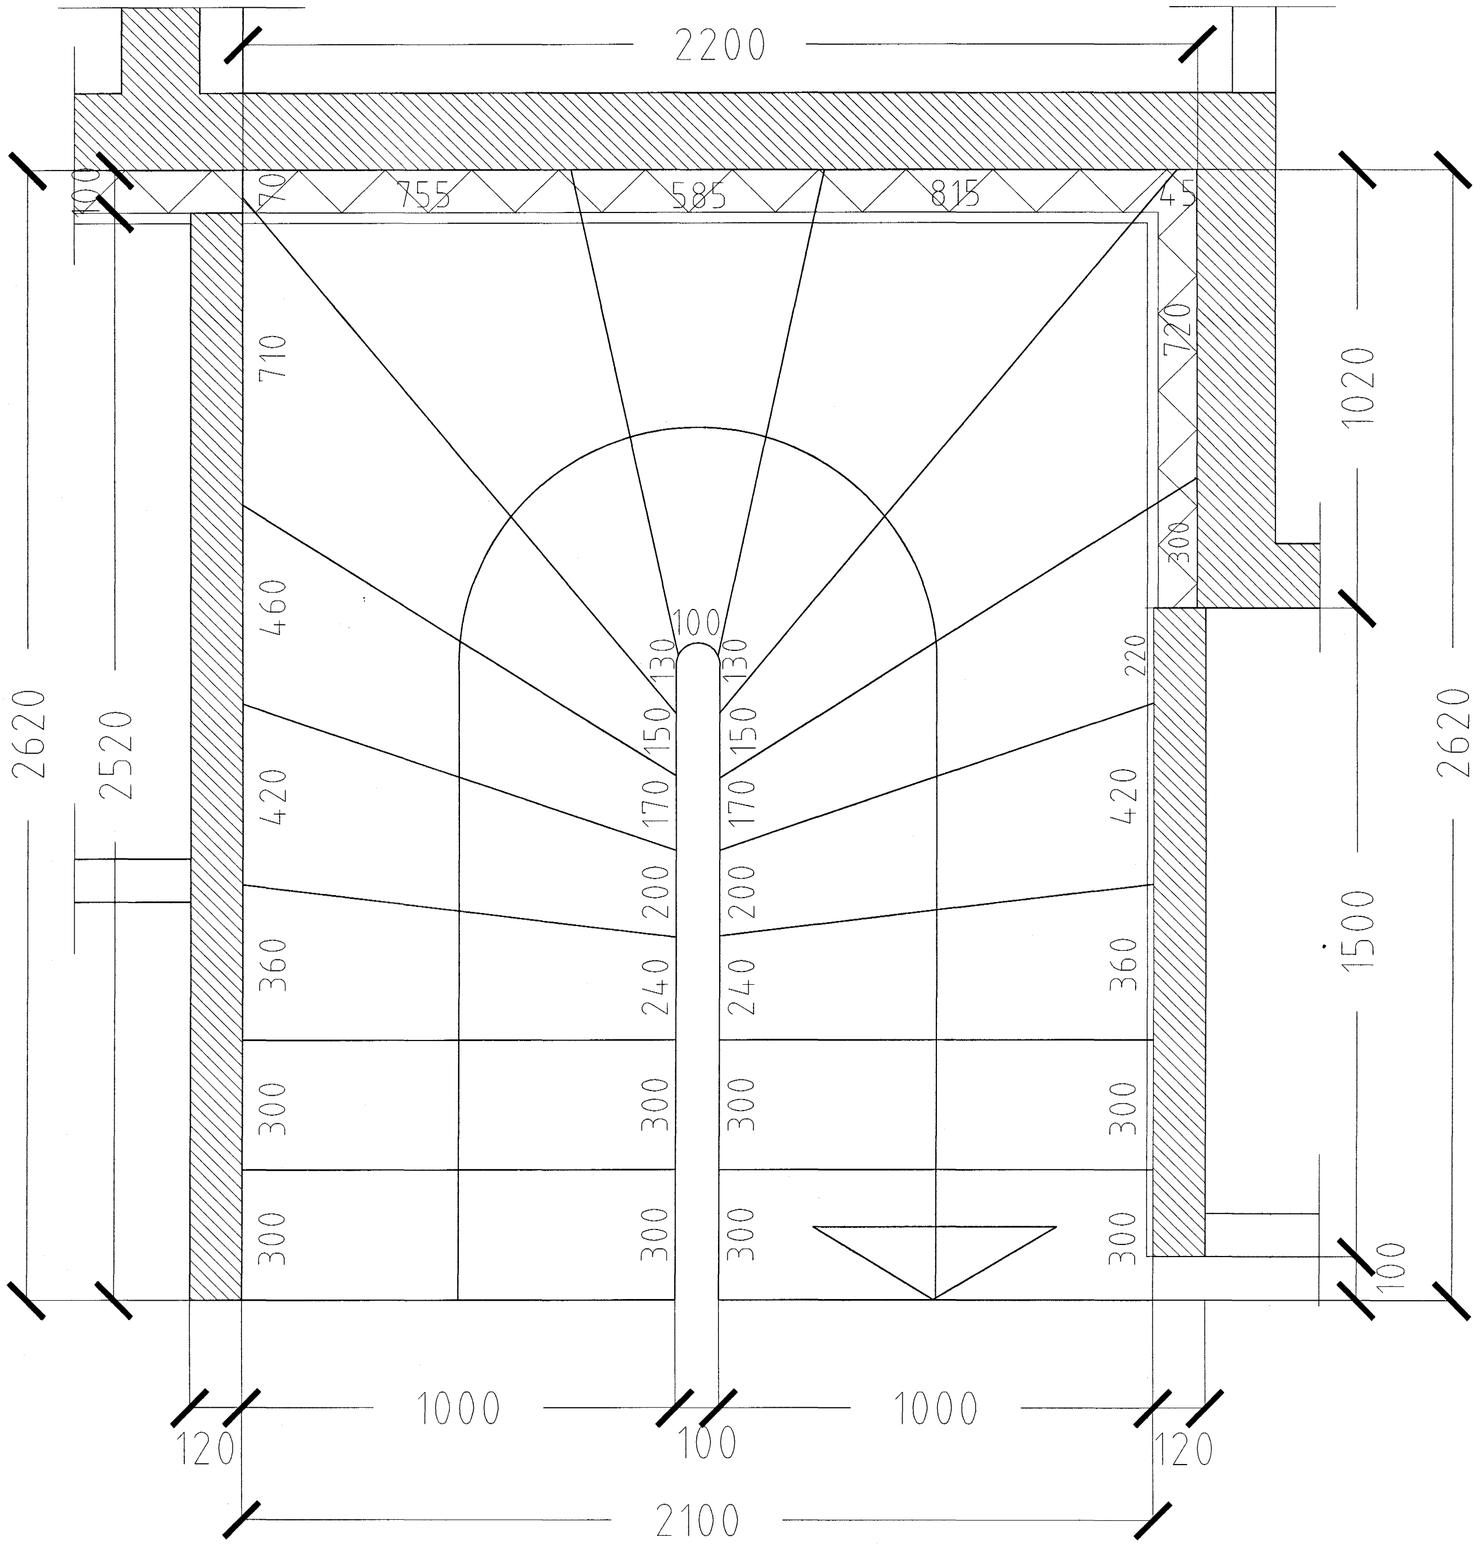

GRUNNMYND STIGI MKV. 1:10.

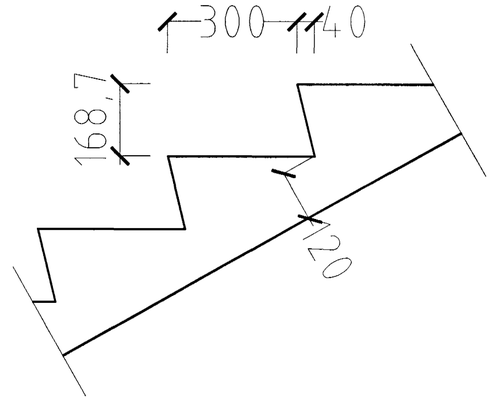

SNIÐ Í ÞREP MKV. 1:10.

KRÍUÁS 21 OG 23 HAFNARFIRÐI.

Samþykkt þann
02 OKT. 2003
Byggingafulltrúinn í Hafnarfirði
f.h. Sigurbjartur Halldórsson

KRÍUÁS 21-23-25 OG 27 HAFNARFIRÐI.

Sigurður Þorvarðarson byggingafræðingur bfí.
Teiknistofan Strandgötu 11 220 Hafnarfirði.
STH. teiknistofan ehf. kt. 510298-2769. Kt. aðalhönnuðar: 141250-4189.
Sími: 5651510. Fax: 5651299. Netfang: teiknistofan@islandia.is

Skýringar:	Séruppdráttur.
Teikning:	Stigateikning hús nr. 21 og 23.
Mælikvarði:	1 : 10.
Undirskrift:	
Blað nr: 5 af 10.	Dagsetning: 26 nóvember 2002.
Breytt:	