
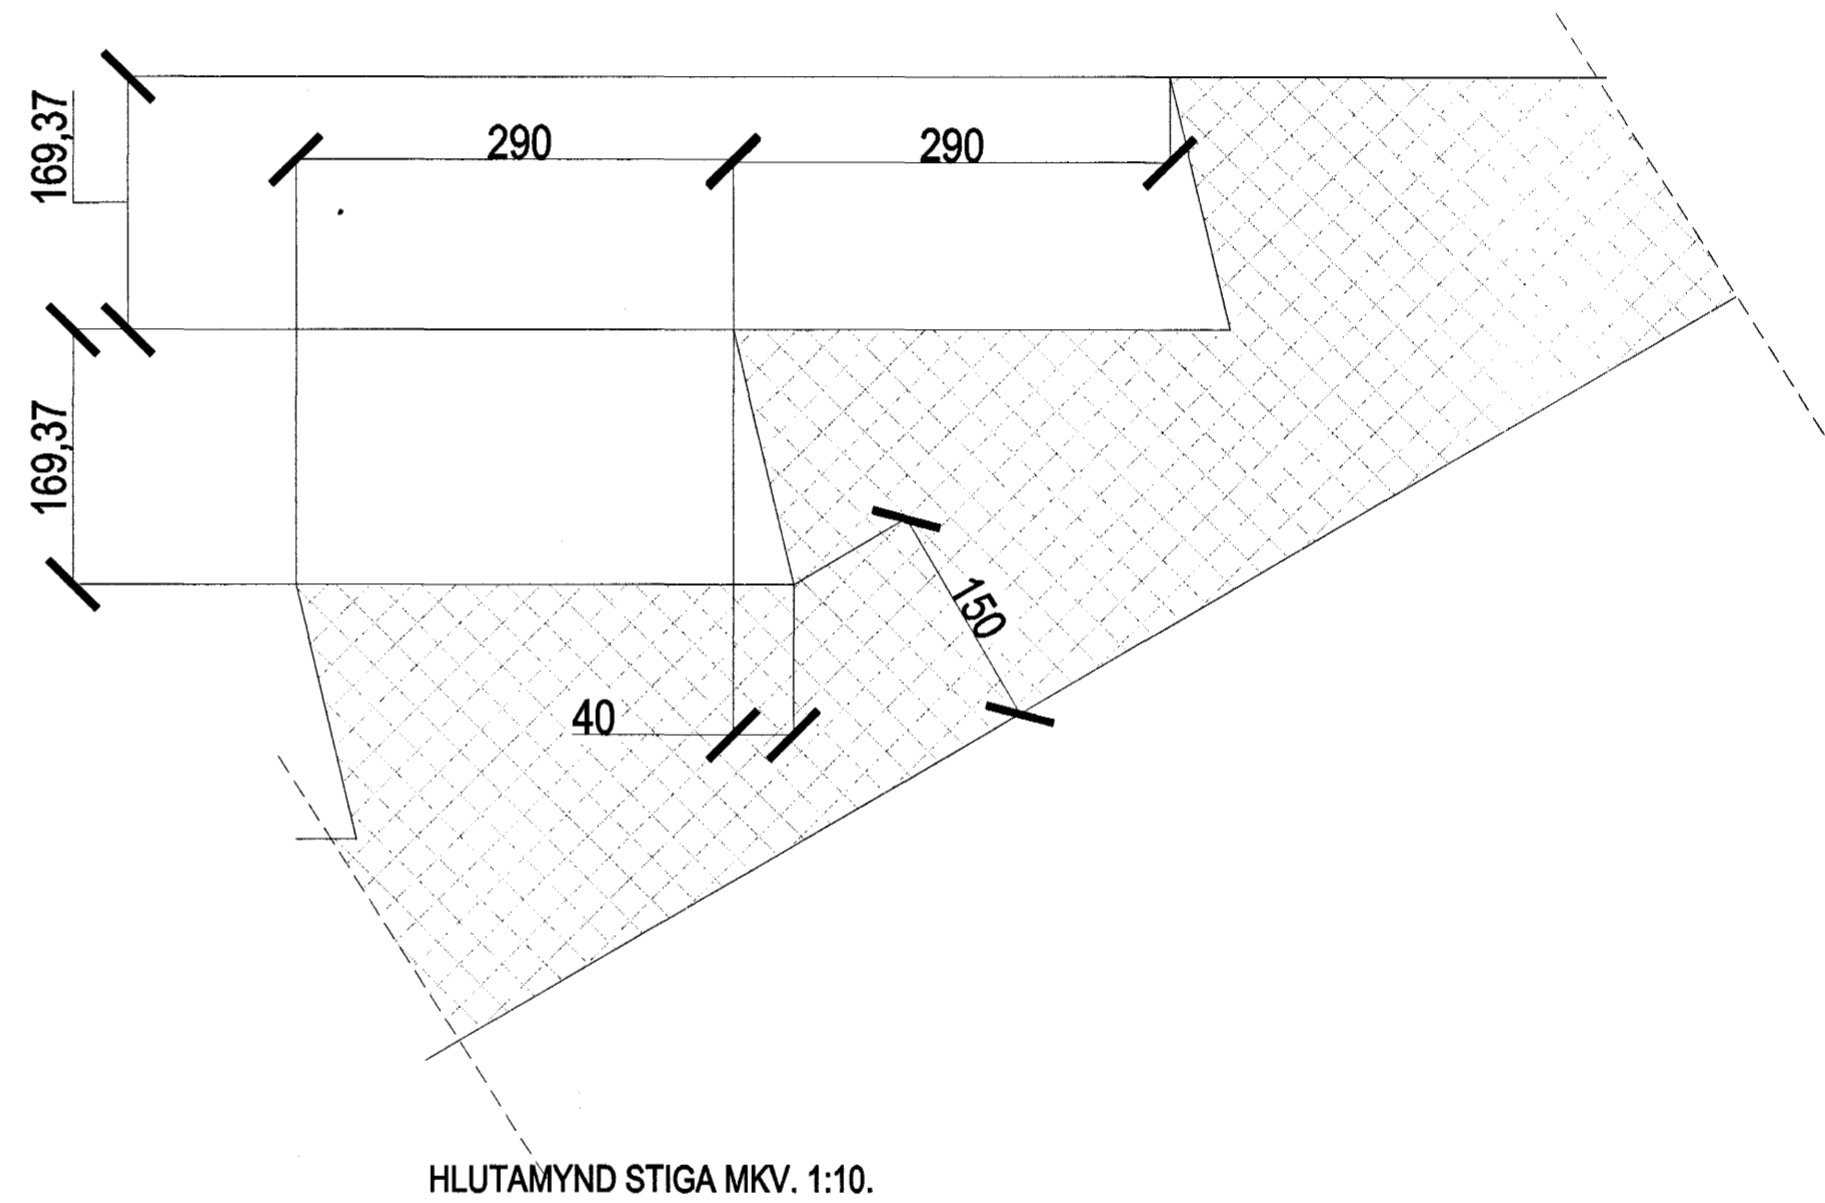


# BURKNAVELLIR 1C. HAFNARFIRÐI.

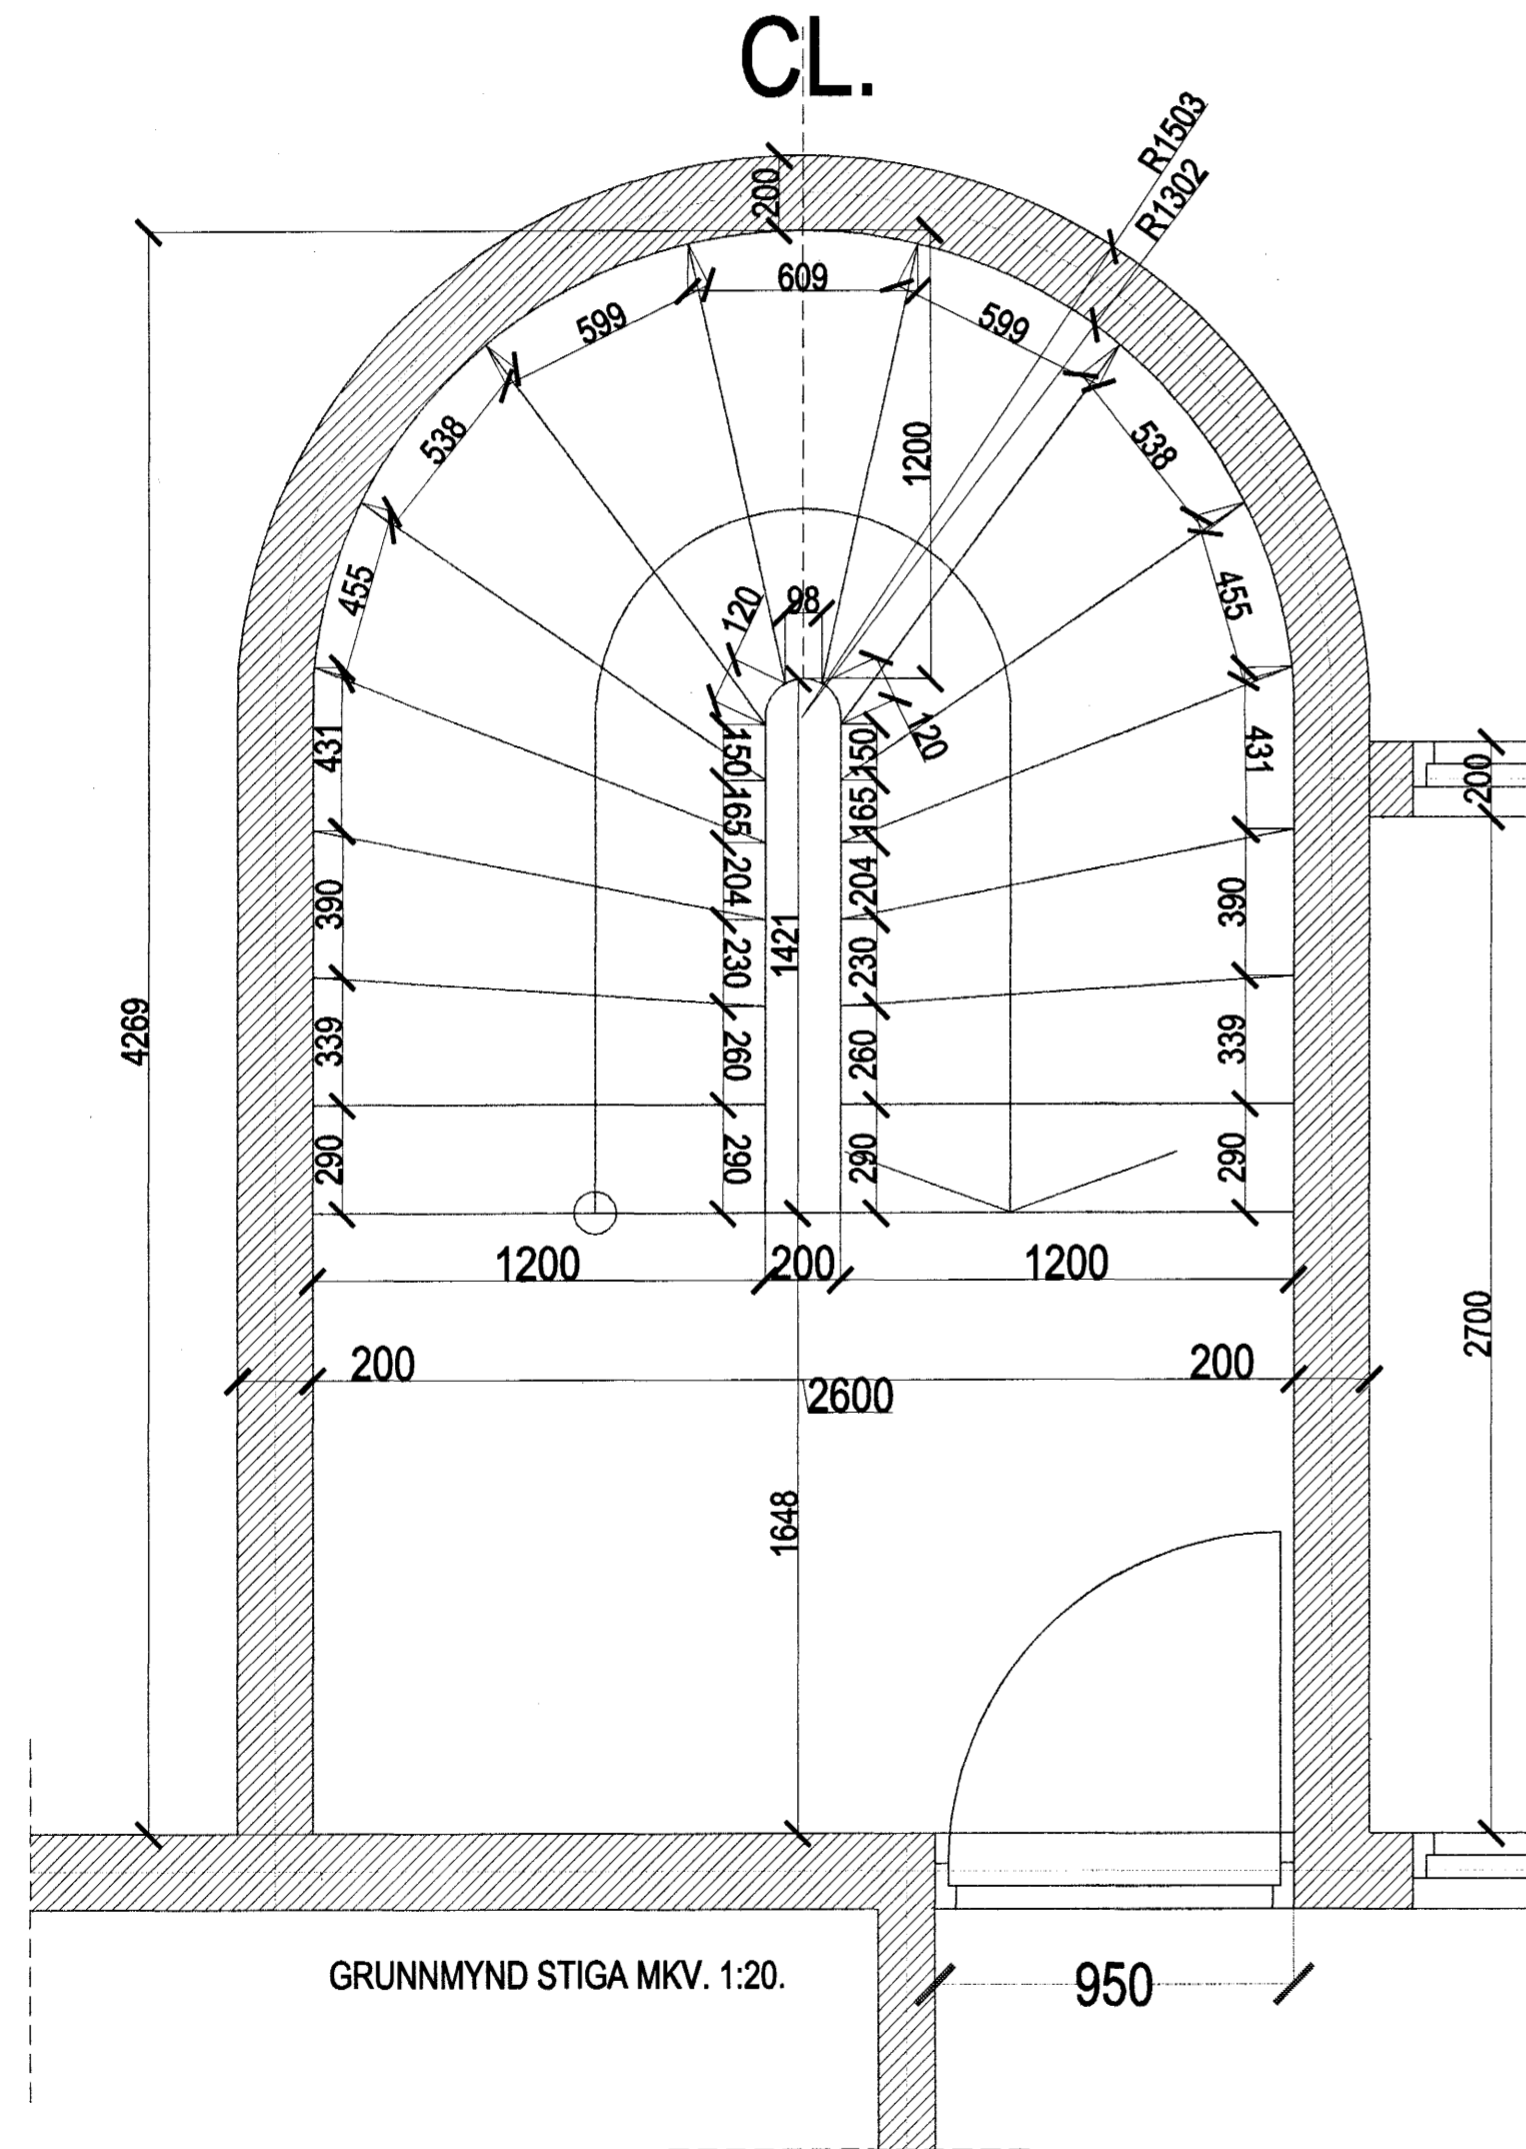

Samþykkt þann  
 07 OKT. 2003  
 Byggingafulltrúinn í Hafnarfirði  
 F.h. Sigurbjartur Halldórsson

BURKNAVELLIR 1C. HAFNARFIRÐI.

Sigurður Þorvarðarson byggingafræðingur bfi.  
 Teiknistofan Strandgötu 11 220 Hafnarfirði.  
 Sími: 5651510. Netfang: teiknistofan@simnet.is

Skýringar:	Séruppdráttur.
Teikning:	STIGATEIKNING, STIGI Í BÍLAKJALLARA.
Mælikvarði:	1:20 & 1:10.
Undirskrift:	<i>011003521p</i>
Blað nr: ST 011.	Dagsetning: 10 mars. 2003.