



BURKNAVELLIR 1b. HAFNARFIRÐI.

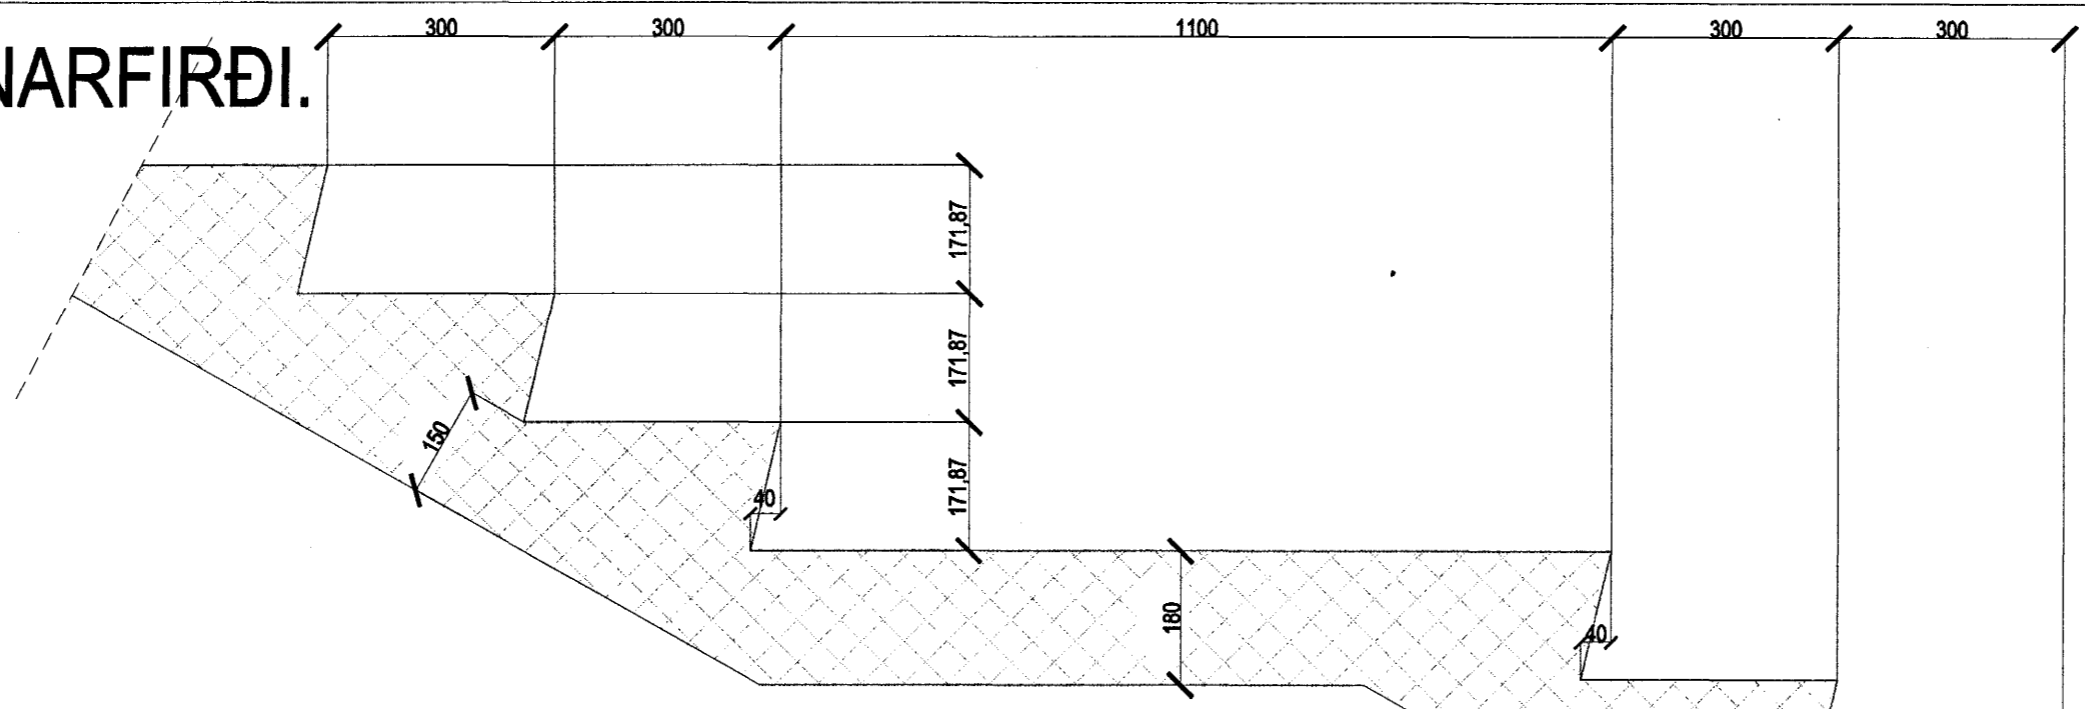

HLUTAMYND STIGA MKV. 1:10.

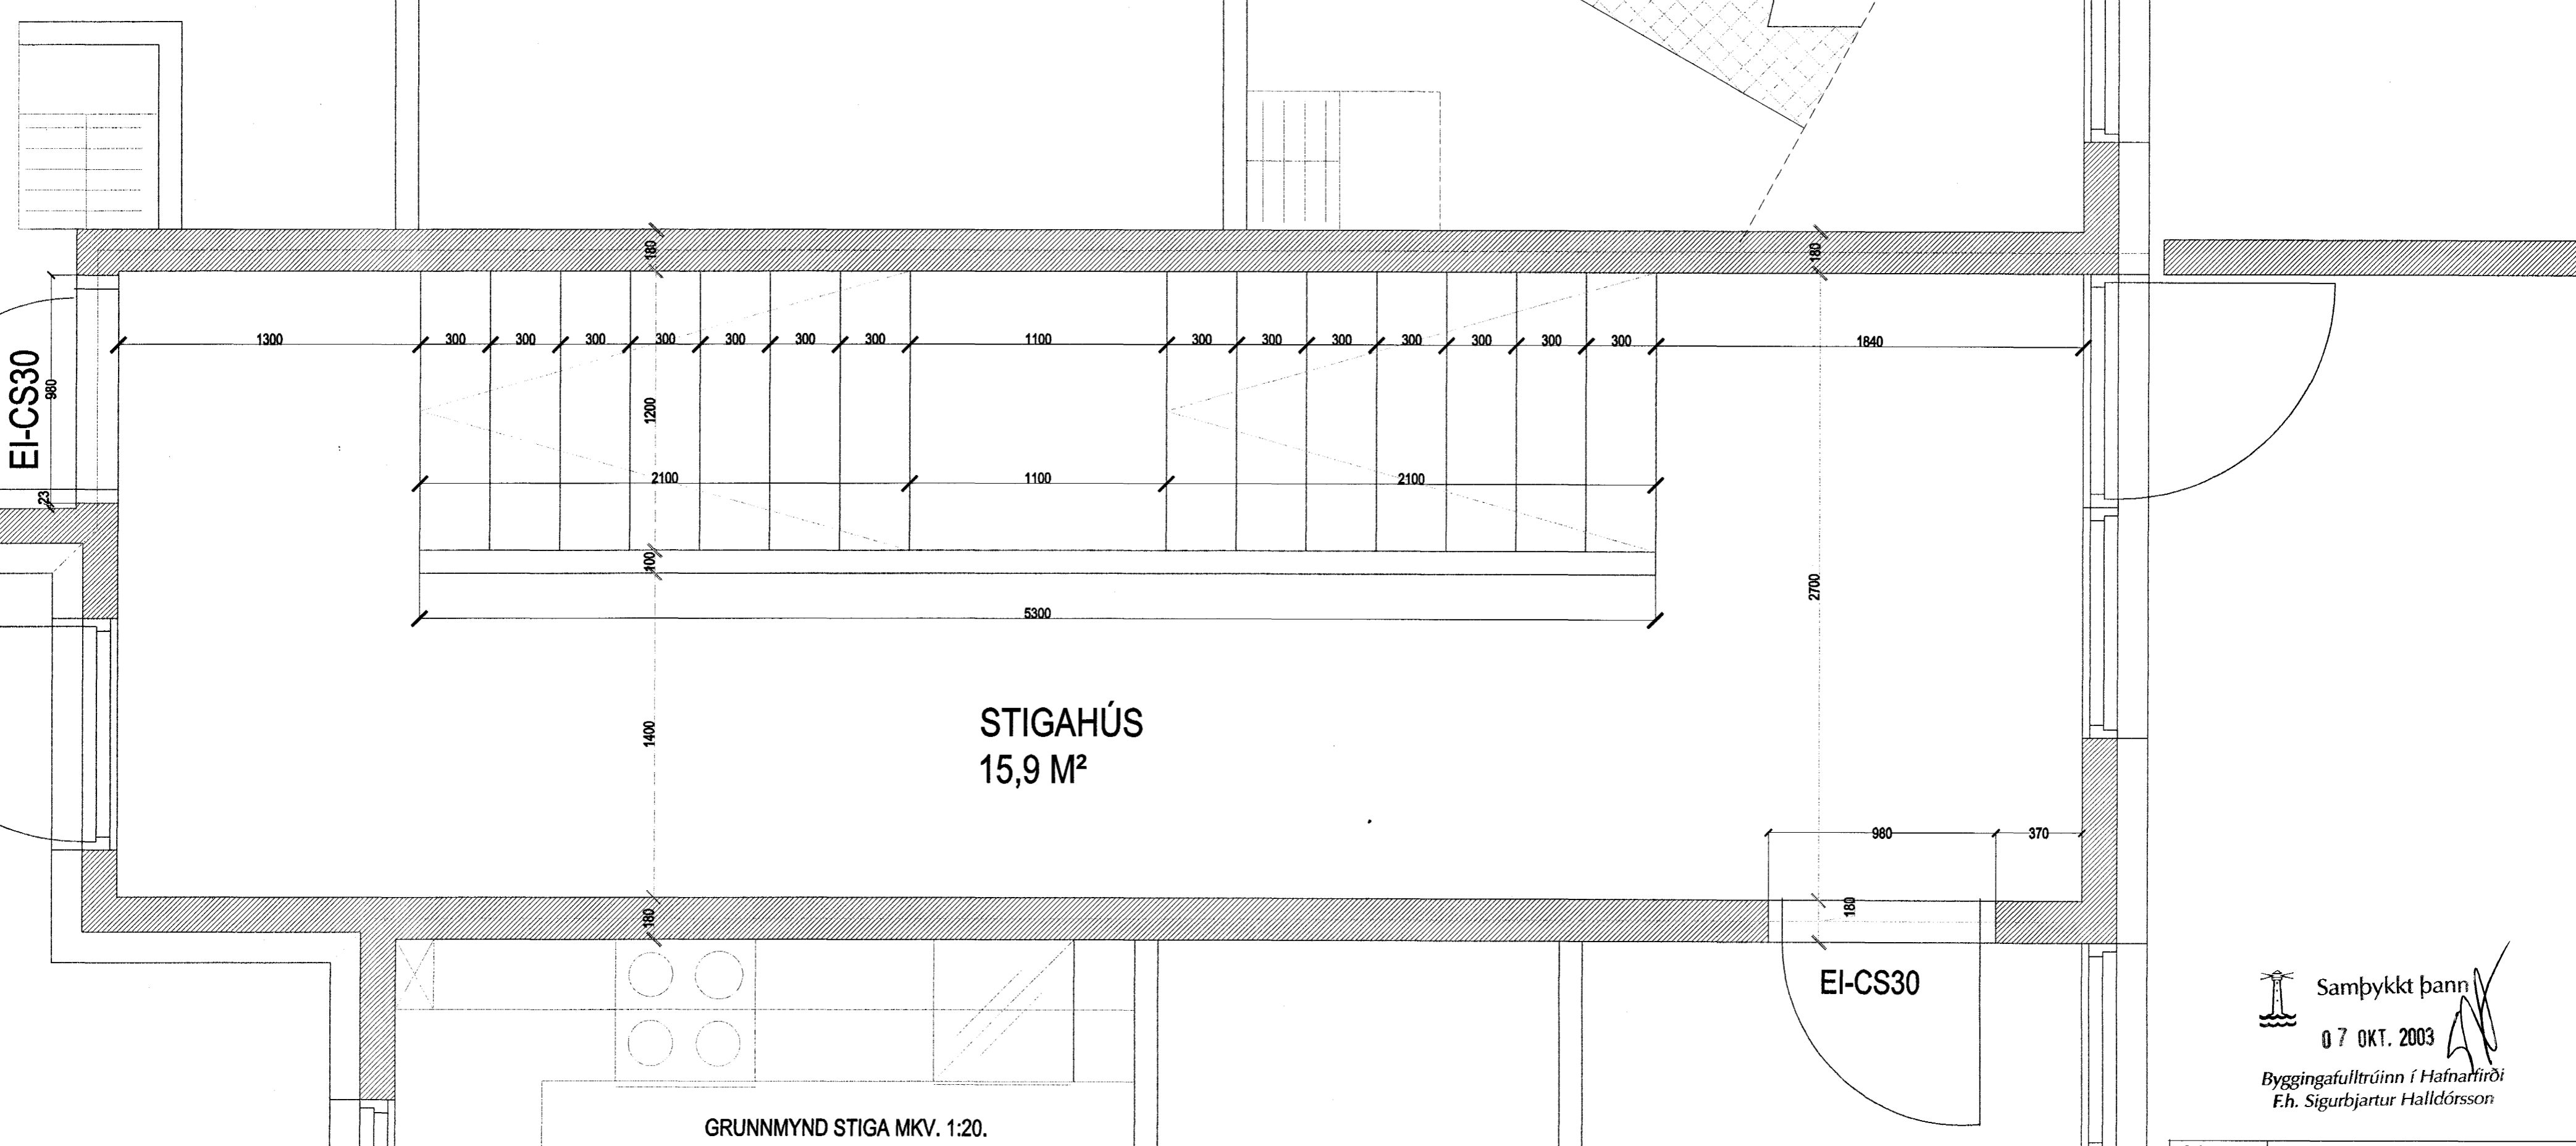

STIGAHÚS
15,9 M²

GRUNNMYND STIGA MKV. 1:20.



Samþykkt þann

07 OKT. 2003

Byggingafulltrúinn í Hafnarfirði
F.h. Sigurbjartur Halldórsson

Skýringar:	Séruppráttur.
Teikning:	STIGATEIKNING.
Mælikvarði:	1:20 & 1:10.
Undirskrift:	<i>[Signature]</i>
Blað nr.: ST 012.	Dagsetning: 10 mars. 2003.

BURKNAVELLIR 1b. HAFNARFIRÐI.

Sigurður Þorvarðarson byggingafræðingur bfl.
Teiknistofan Strandgötu 11 220 Hafnarfirði.
Sími: 5651510. Netfang: teiknistofan@simnet.is