



BURKNAVELLIR 1C. HAFNARFIRÐI.

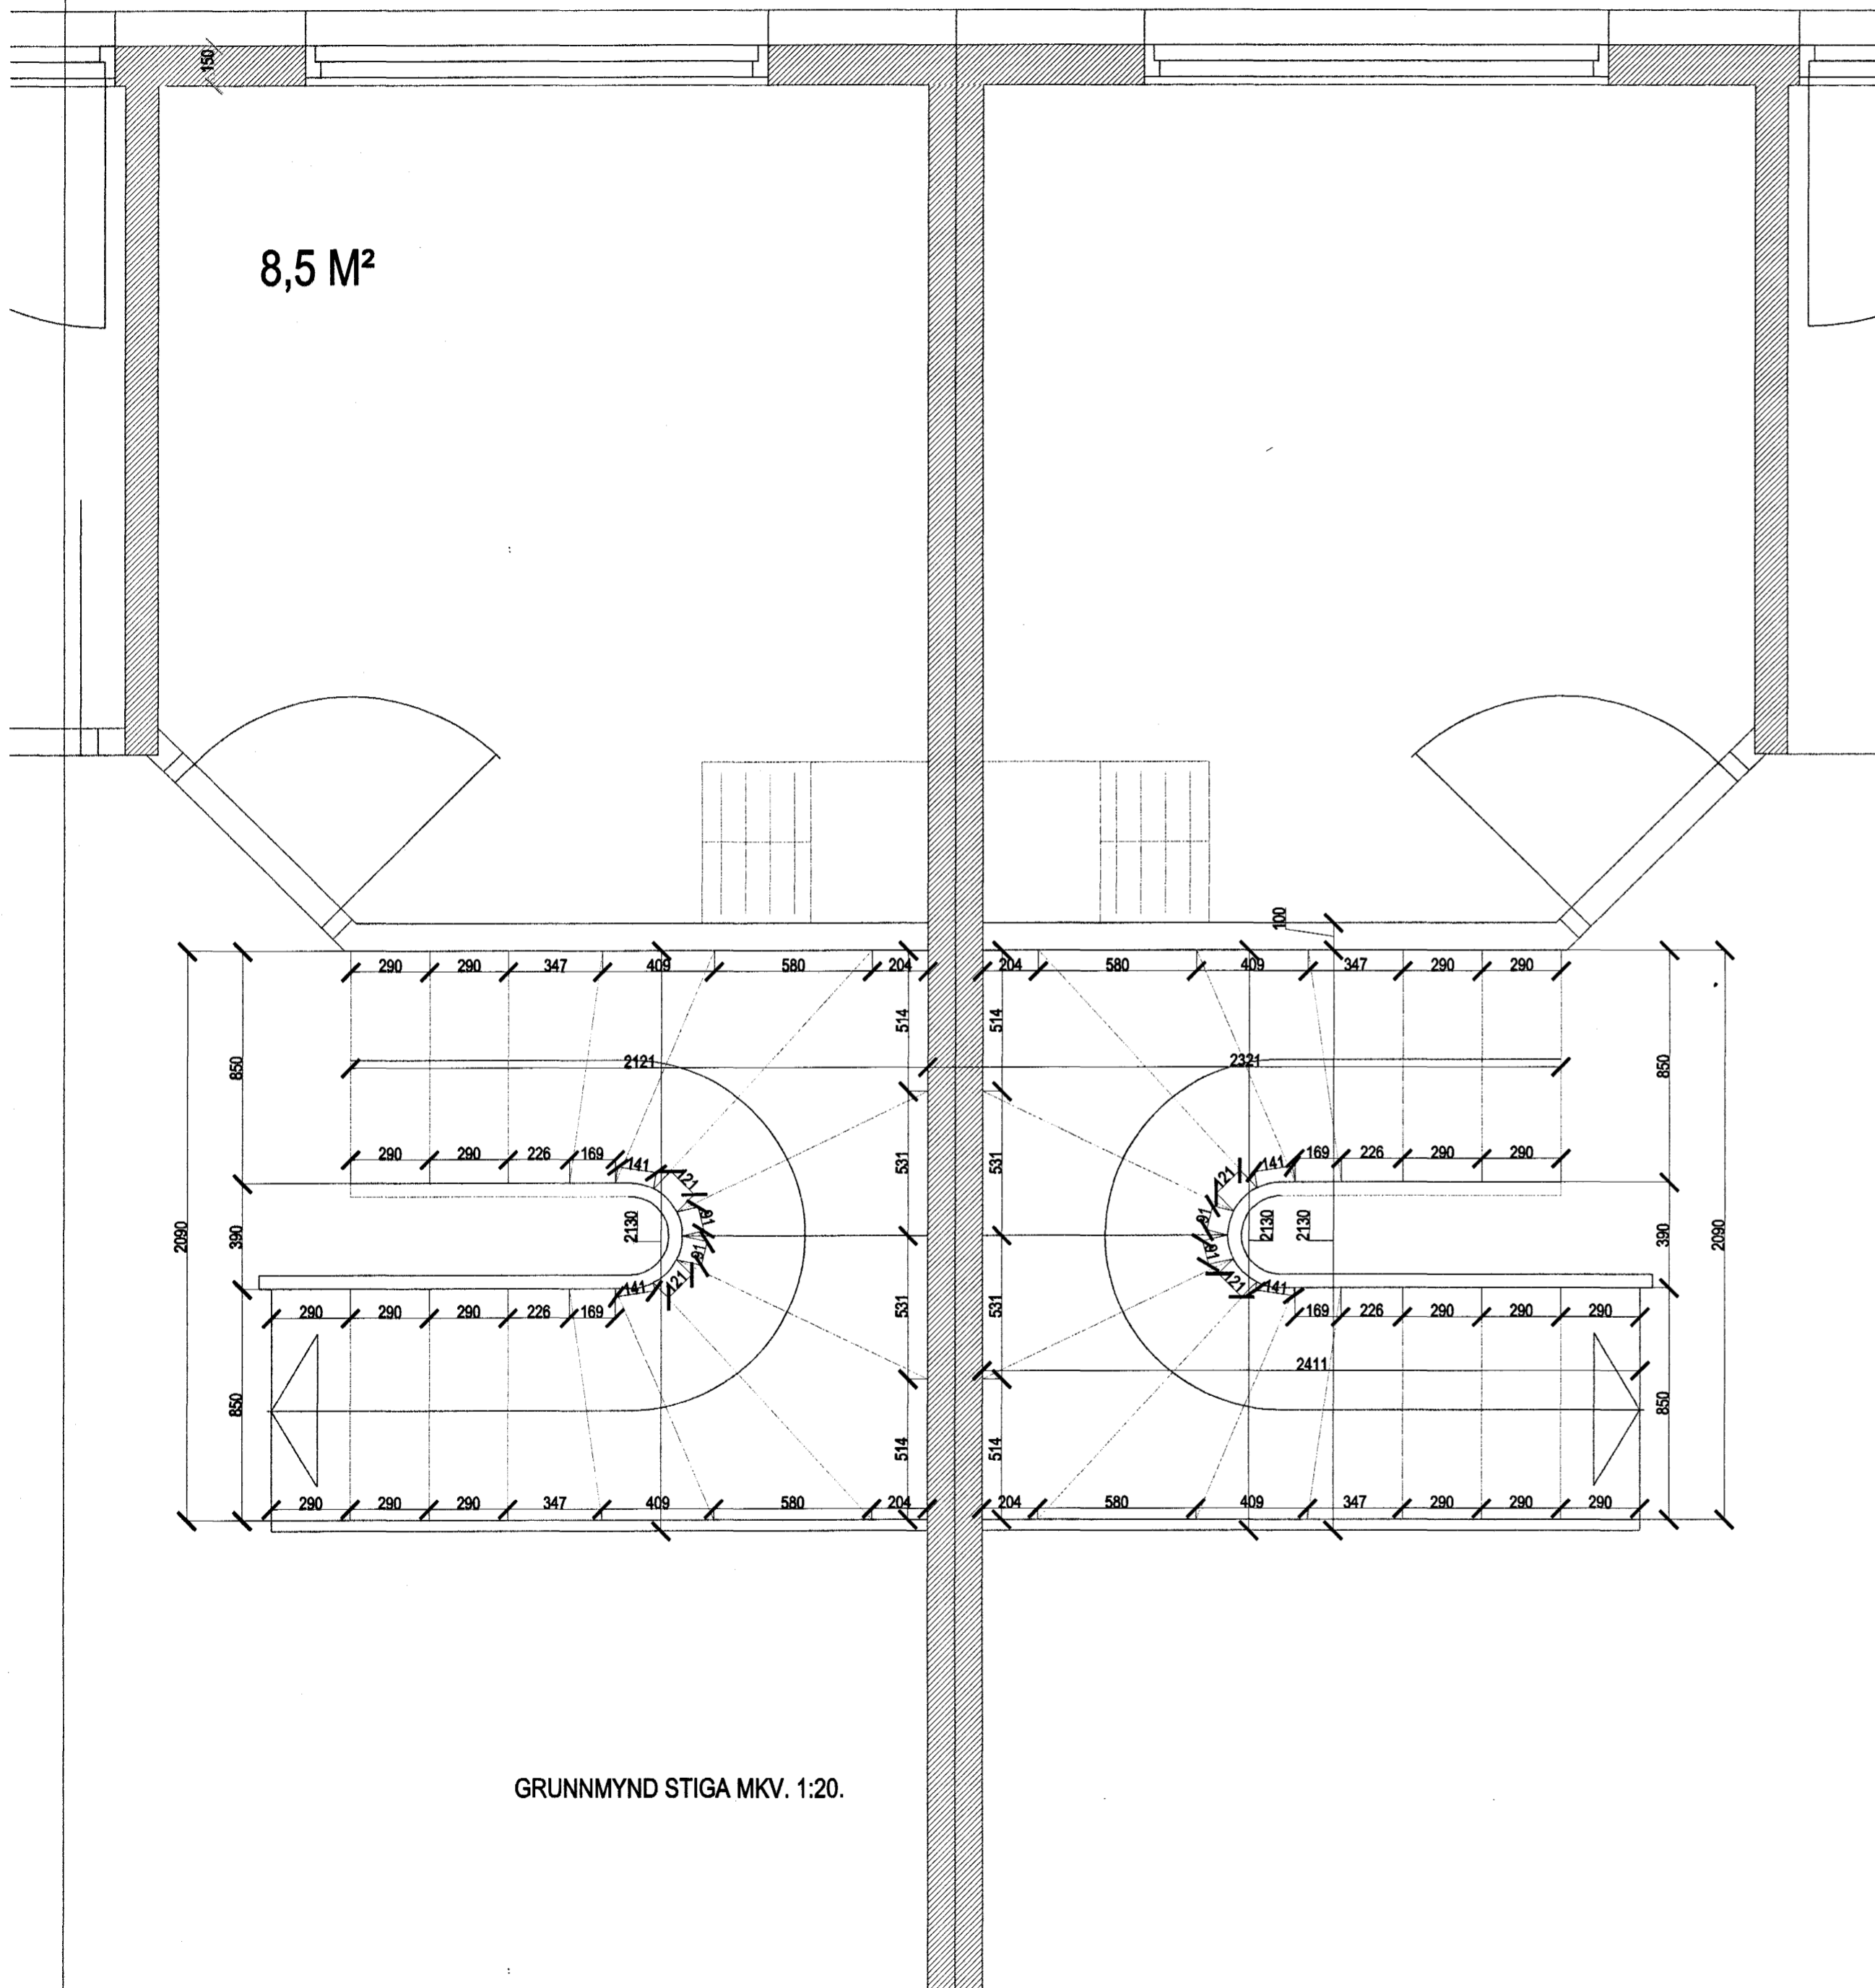

GRUNNMYND STIGA MKV. 1:20.

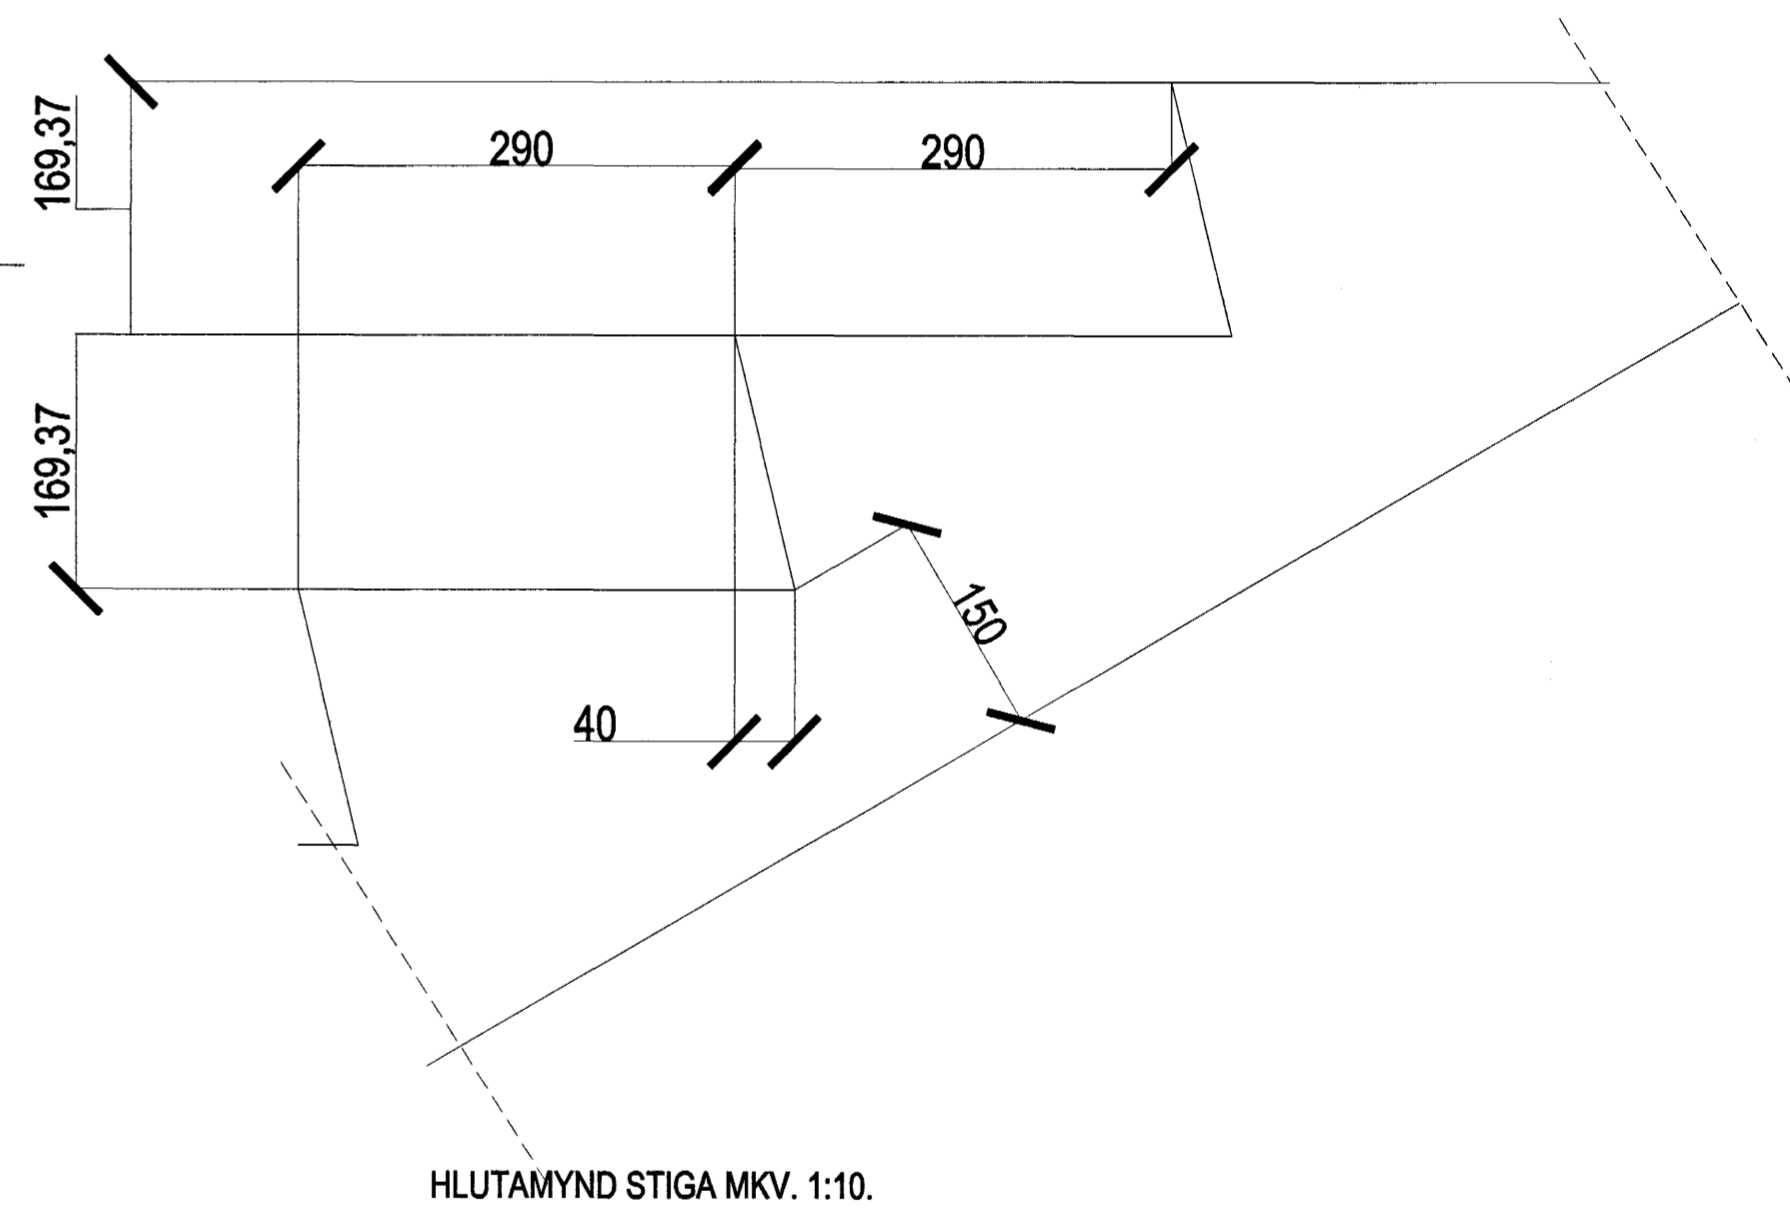

HLUTAMYND STIGA MKV. 1:10.



Samþykkt þann

07 OKT. 2003

Byggingafultrúinn í Hafnarfirði
E.h. Sigurbjartur Halldórsson

BURKNAVELLIR 1C. HAFNARFIRÐI.

Sigurður Þorvarðarson byggingafræðingur bfi.
Teiknistofan Strandgötu 11 220 Hafnarfirði.

Sími: 5651510. Netfang: teiknistofan@simnet.is

Skýringar:	Séruppdráttur.
Teikning:	STIGATEIKNING. STIGI Í BÍLAKJALLARA.
Mælikvarði:	1:20 & 1:10.
Undirskrift:	<i>6/10 03 2003</i>
Blað nr. ST 013.	Dagsetning: 10 mars. 2003.