
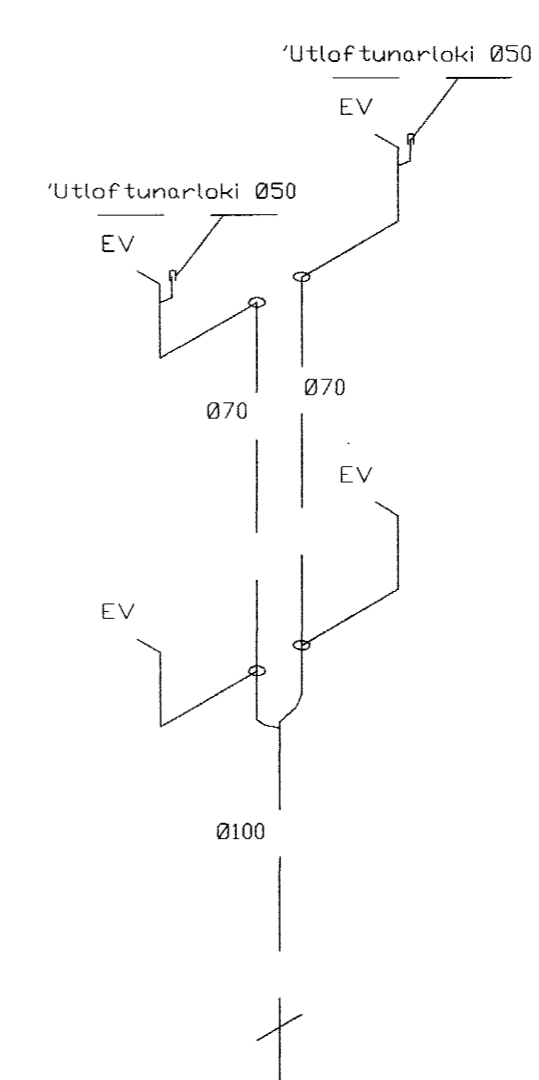
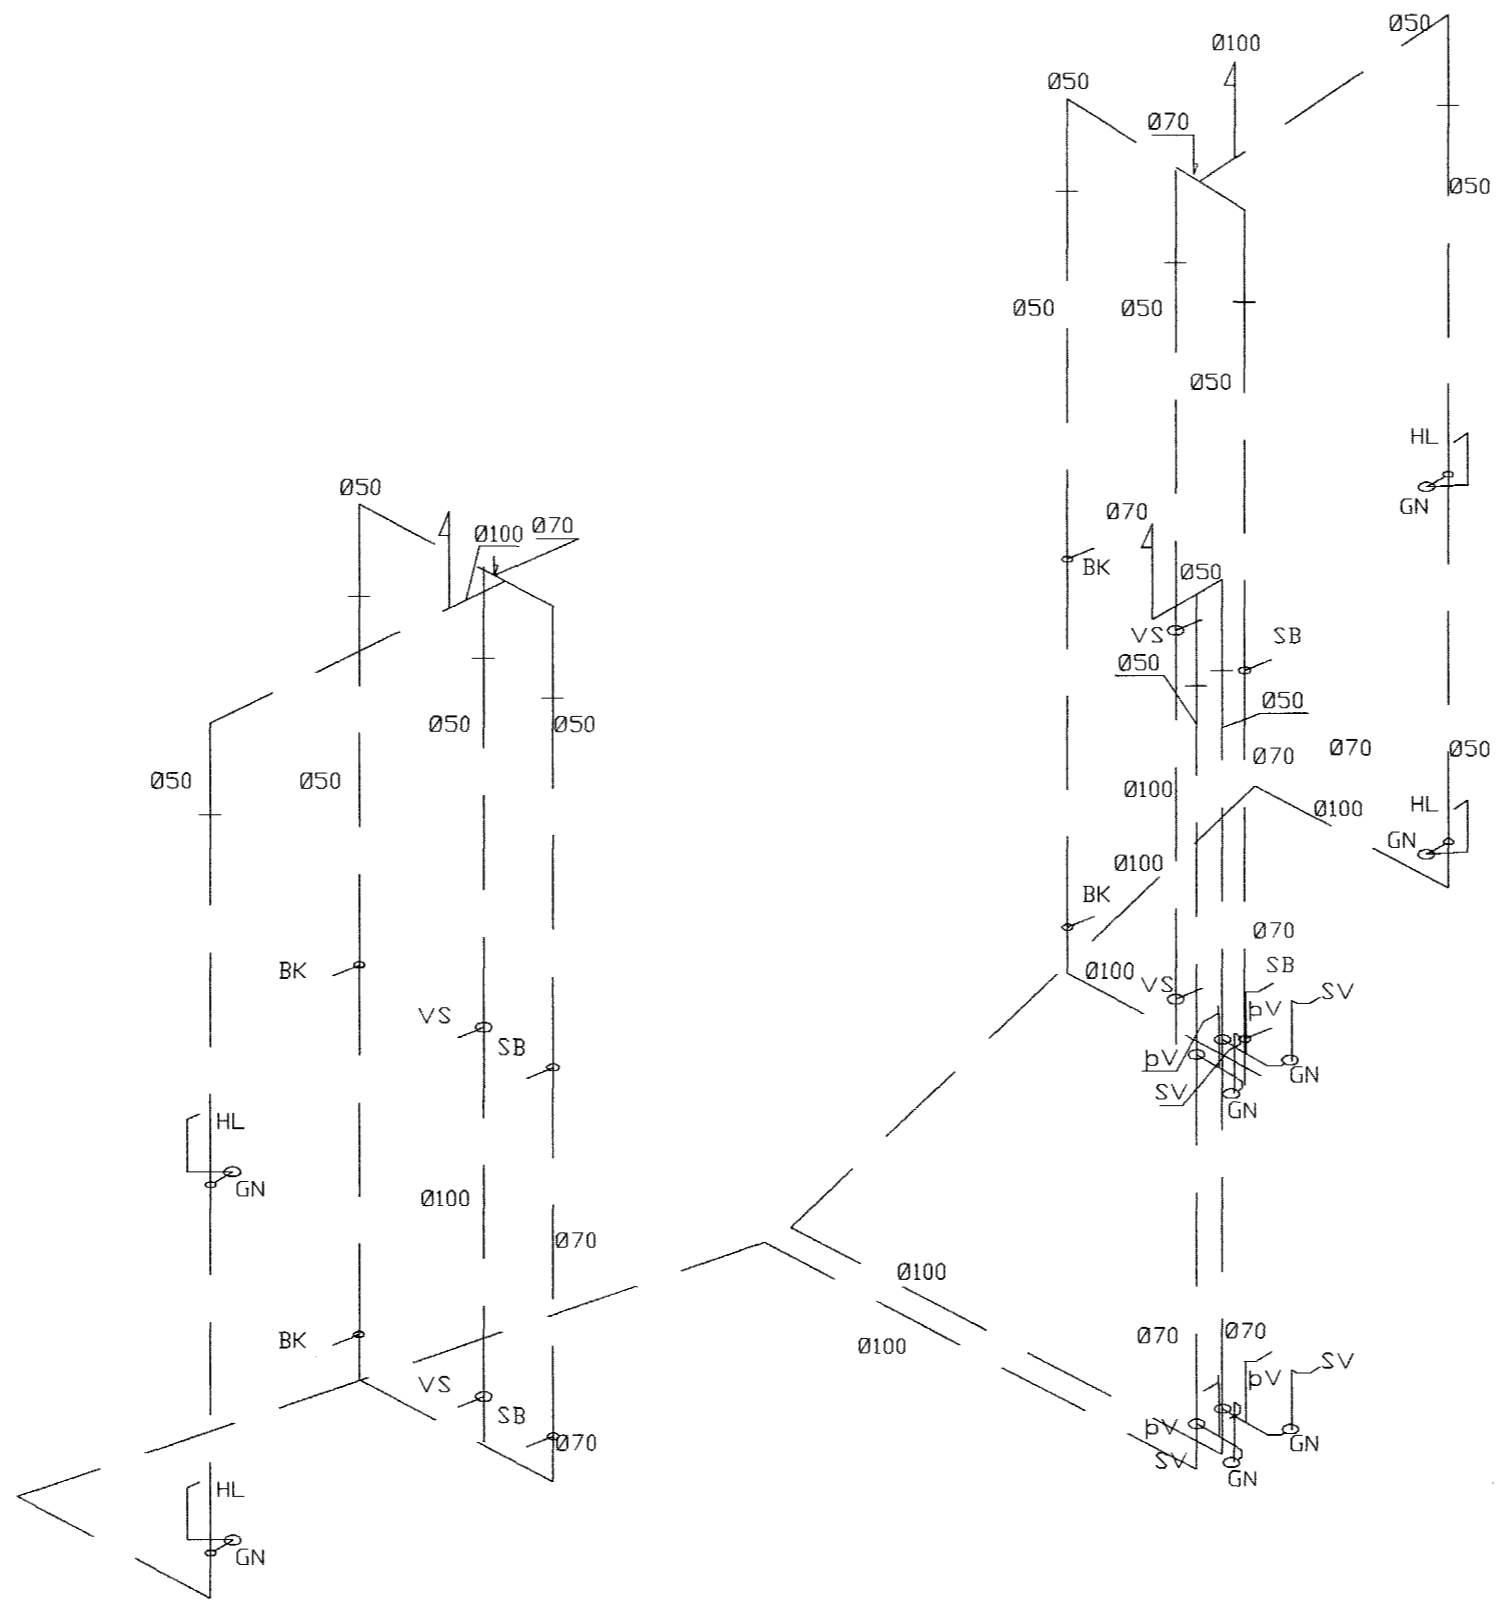


Snið í stakk í bílgeymslu.

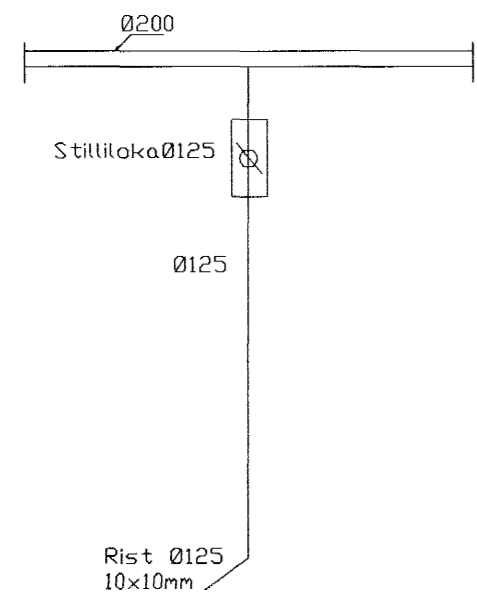

Samþykkt þann  
 07 OKT. 2003  
 Byggingafulltrúinn í Hafnarfirði  
 E.h. Sigurbjartur Halldórsson

*[Handwritten signature]*

*[Handwritten signature]*

Breytingar			DRASTARÁS 2.
Nr.	Dags.	Nafn	
			Tæknipjónusta Ragnars G Gunnarssonar ehf. Smíðjuvegi 11 s: 544 5350 fax: 544 5351
			Rúmmyndir frárennslis og loftrásingar
			Mkv. 1:50
			Nr. 26
			Dags. 13.8. 2003
			kt.: 110947-2839