




GRUNNMYND 1:50

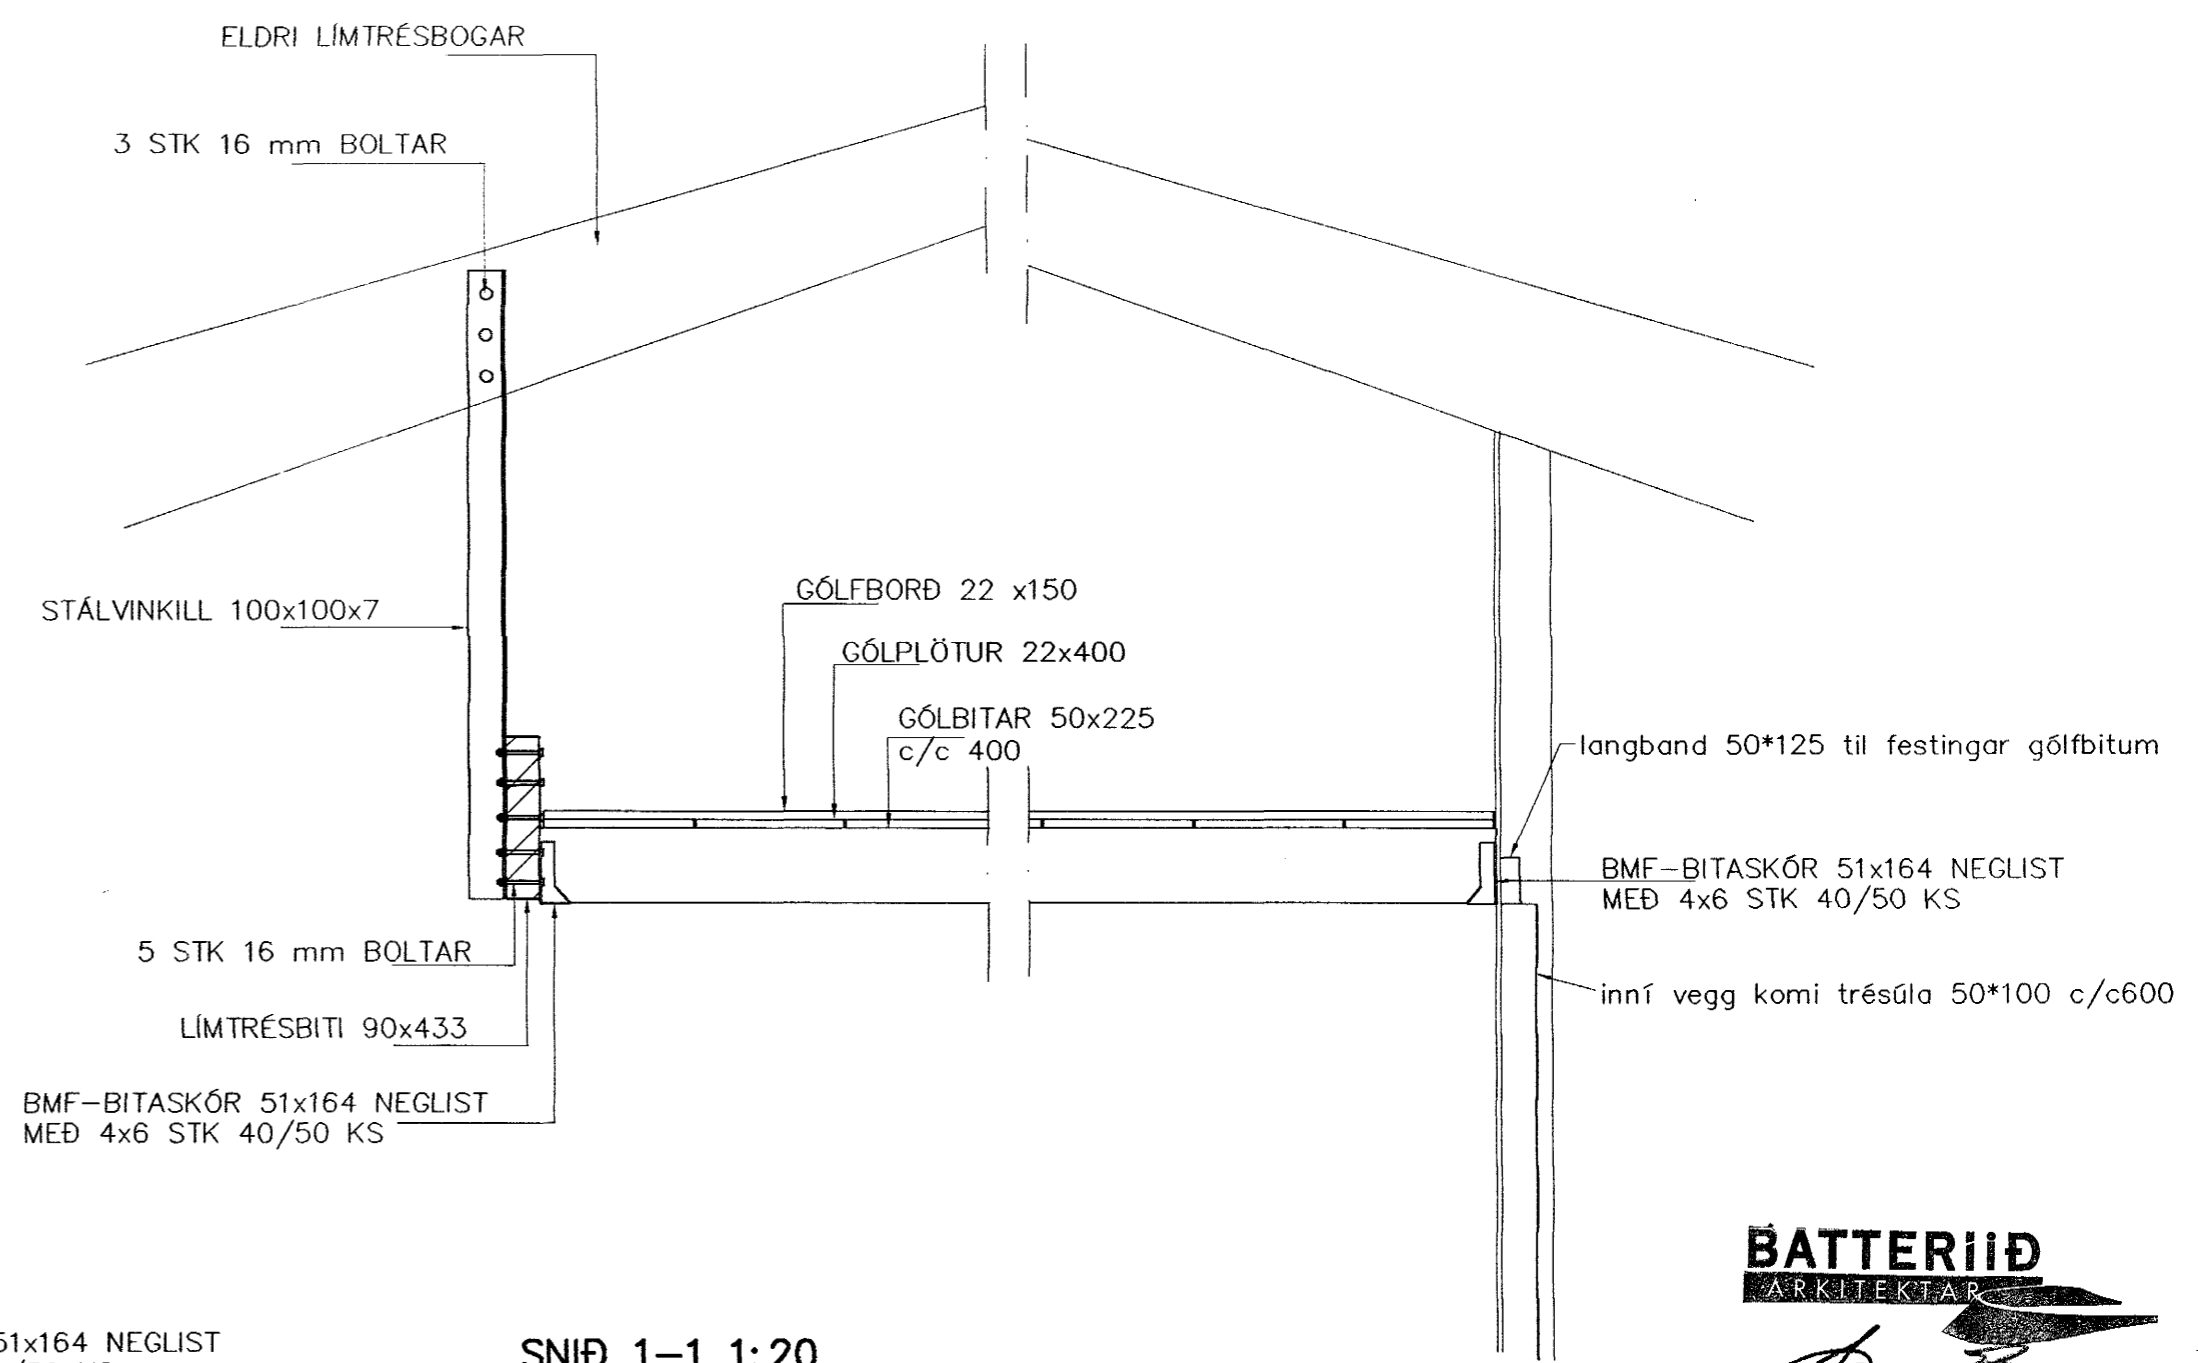


SNIÐ 1-1 1:20

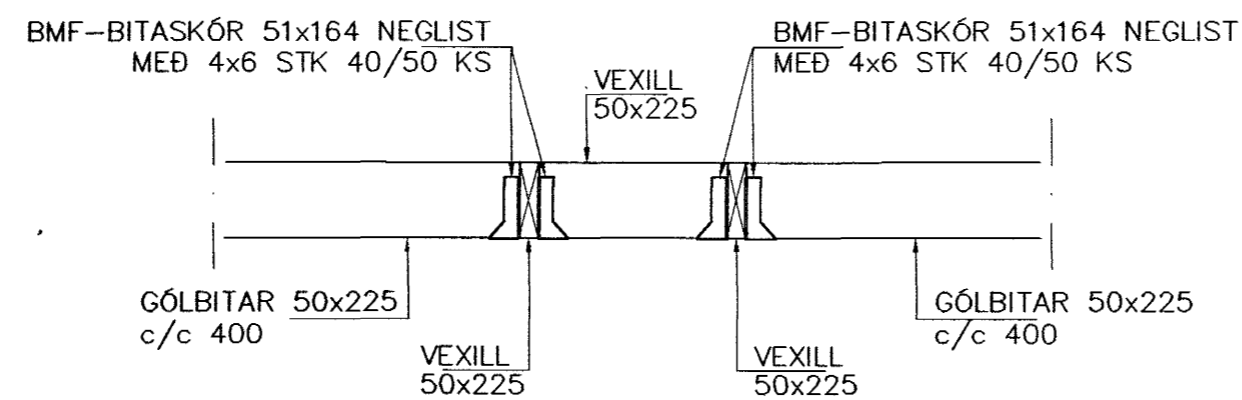

SNIÐ 3 1:20

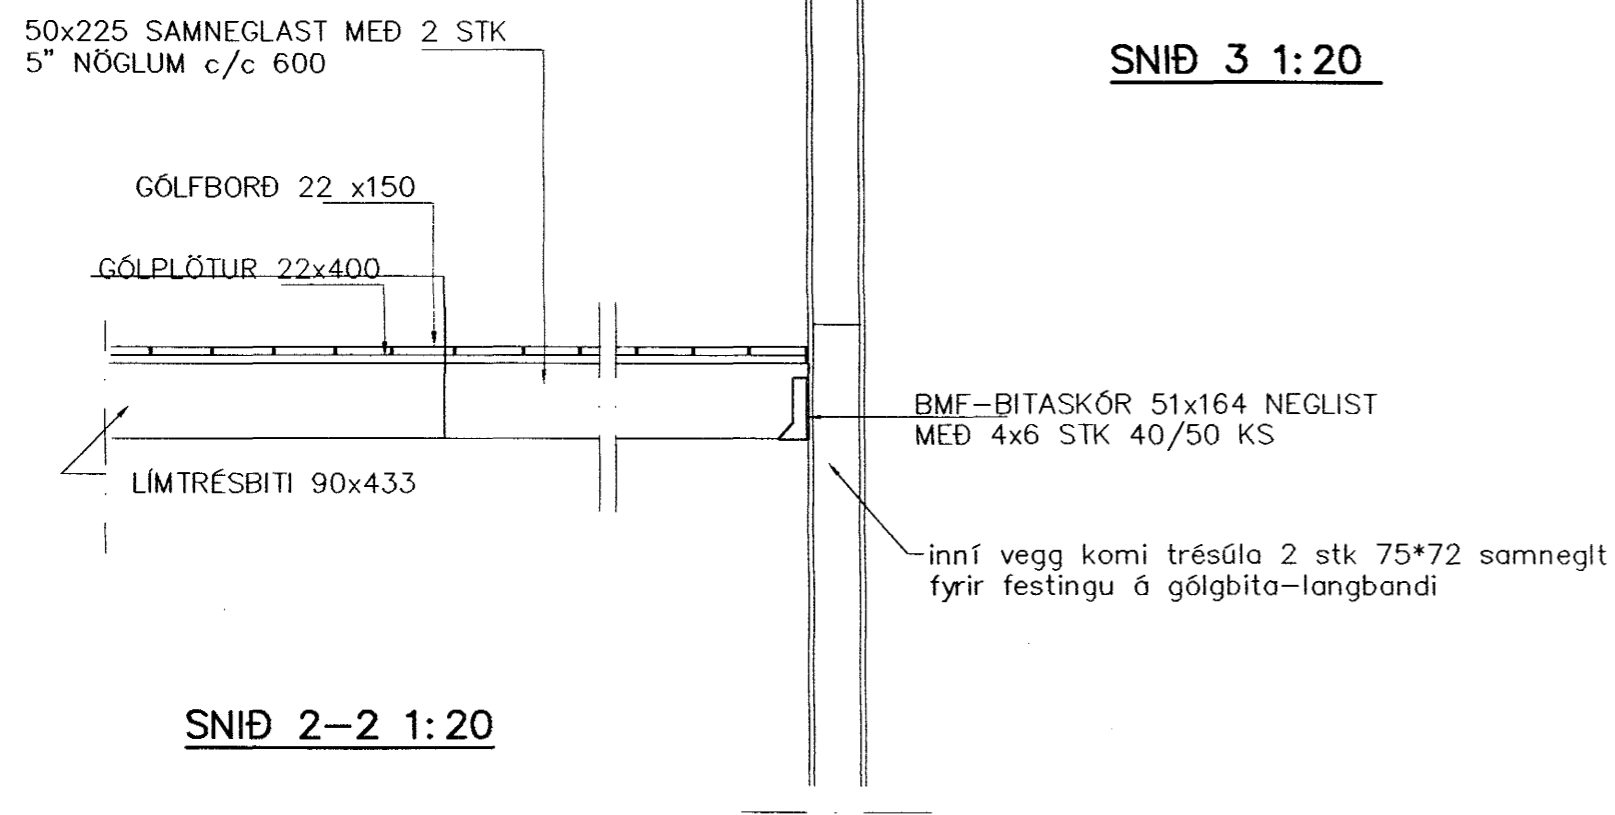

SNIÐ 2-2 1:20

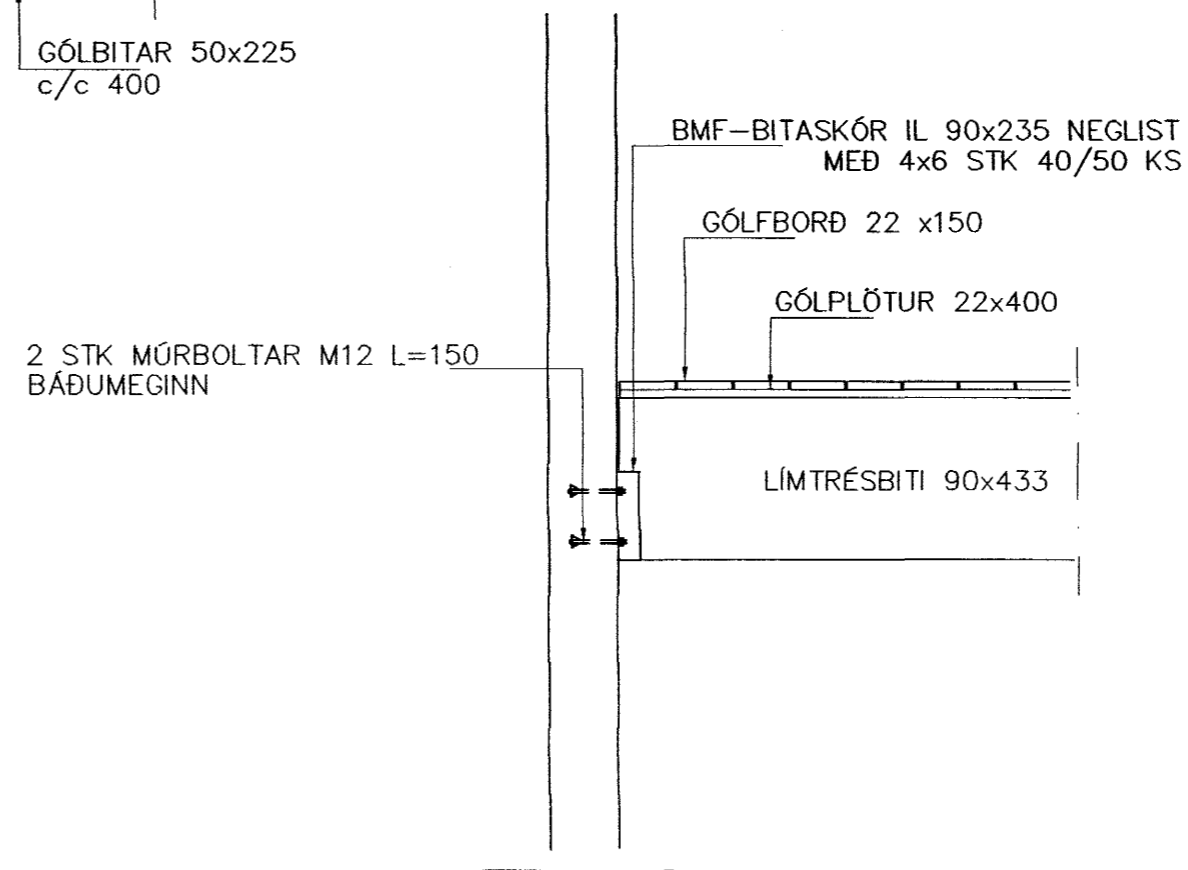

SNIÐ 4 1:20

**BATTERIÐ**  
ARKITEKTAR

*[Signature]*  
Kt. 110457-2789

Br.	Dags.	Eðli breytinga	Sign.
<b>BÆJARHRAUN 14 HAFNARFIRÐI</b>			
MILLILOFT-SNIÐ  Samþykkt þann 09 OKT. 2003 <i>[Signature]</i>			
MKV. 1:50 1:20 <i>Byggingafulltrúinn í Hafnarfirði</i> <i>Eh. Sigurbjartur Halldórsson</i>			
DAGS. 10.12. 2002			
VERK NR. 2221			
TEIKN. NR. 1-01			
HANNAD SIG. ÞORLEIFSS. KT. 241148-3009			
TEIKNAD G.H.			
YFIRFARIÐ			
<b>TAEKNIÞJÓNUSTA</b> SIGURDAR ÞORLEIFSSONAR ehf STRANDGÖTU 11 220 HAFNARFIRÐI Sími 555-4255 FAX 565-2875 E-mail taeknihjonusta@islandia.is			