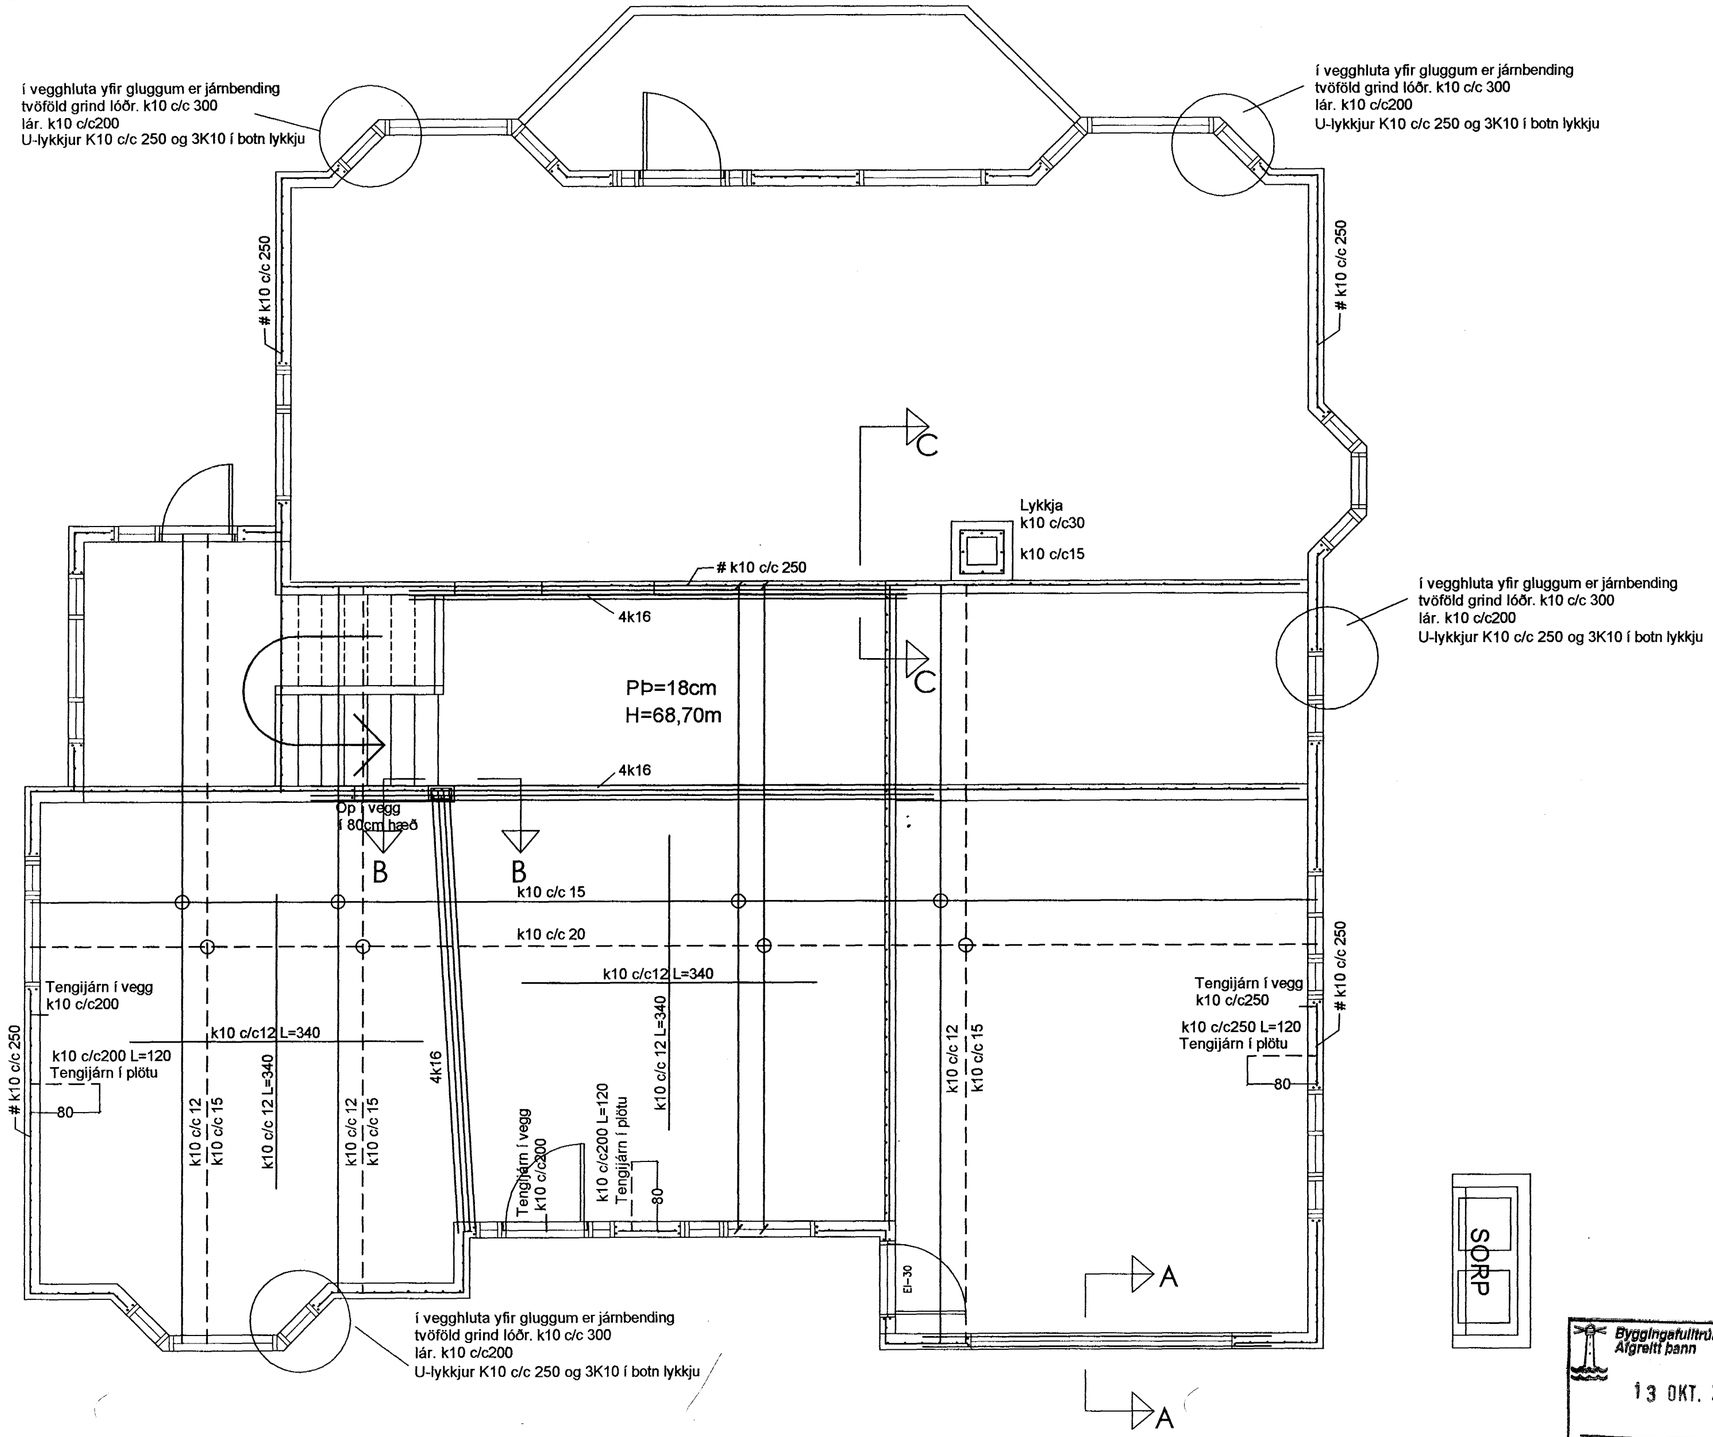

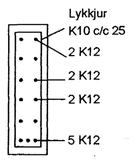

Snið A-A Mkv.: 1:20

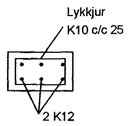

Snið B-B Mkv.: 1:20

SORP

Byggingafulltrúi Hafnarfjarðar
Afgreitt þann
13 OKT. 2003
Kristján Þórarinsson

Samþykkt þann
10 OKT. 2003
Byggingafulltrúinn í Hafnarfirði
F.h. Kristjan Þórarinsson

ALMENNAR SKÝRINGAR:
ÁRÍÐANDI AÐ VEL SÉ LESIÐ YFIR:

STEYPA:
Öll steypa skal uppfylla kröfur ÍST-14 svo og eftirfarandi:
Fjarlægðarstuðull lofts < 0,25 mm
Loftinnihald: 5-6 %
Vatns/Sementstala 0,45-0,50
Styrkleiki steypu > S250
Sementsmagn:>300kg/m3
Sjá ennfremur ákvæði verklýsingar.
Styrkleiki steypu útveggja og plötu er S300.
Sementsmagn:>250kg/m3.

JÁRNABENDING ÚTVEGGJA:
Járn min < >5 cm frá útvegg.
Lárétt : K10c/c 20cm
Lóðrétt:K10c/c 25cm

STEYPUSTYRKTARSTÁL:
KS 40 suðuhæft stál. Mál á lykkjum eru utanmál.
Ekki má skeyta meira en þriðja hvert járn í sama sniði.
Upp með, undir og yfir öll op og í endaveggi skal setja
2K10 og skulu þessi járn ná min 70cm út fyrir brún opsins
þar sem því verður við komið. Bitar=járnabending bita
skulu ná min 10cm inn á veggi eða sæti.
Plata skal fá min 10cm sæti.

JÁRNABENDING MILLIVEGGJA:
Járn bendist í miðjan vegg, nema annað sé sýnt
á teikningum, svo sem engin járn í milliveggjum.
Lárétt : K10c/c 30cm, eða bendinet S189
Lóðrétt:K10c/c 30cm, eða bendinet S189

BR.	BR. DAGS.	EÐLI BREYTINGA.	SIGN.

STAÐUR: Erluás 78, 220 Hafnarfirði

BLAÐ NR.: B-1-03

SKÝRING: BENDING VEGGJA 1. HÆÐAR
BENDING PLÖTU YFIR 1. HÆÐ

KVARÐI: 1:50

HANNAÐ: Sigurbj. H

TEIKN: Sigurbj. H/ej

DAGS: 9/10 2003

VERK NR.: Erluás 78

Sigurbjartur Halldórsson kt: 230656-3479.
Byggingatæknifræðingur
Suðurgata 78 , 220 HAFNARFIRÐI
hs:565-5707

SAMÞ: