


Þak heilklaðist með 25x150mm borðum er neglist í langbónd með 3x3" galv pr. langband. Þar ofaná kemur þakpappi og lektur 36*73 mm í stefnu langbanda, lektur er lyft frá þaki með 12mm krossviðarbotum með 800mm millibili. Skrúfa skal hverja lektu í gegnum krossvið niður í langband með 2 stk. 5,0*120mm skrúfum í hvern festipunkt.

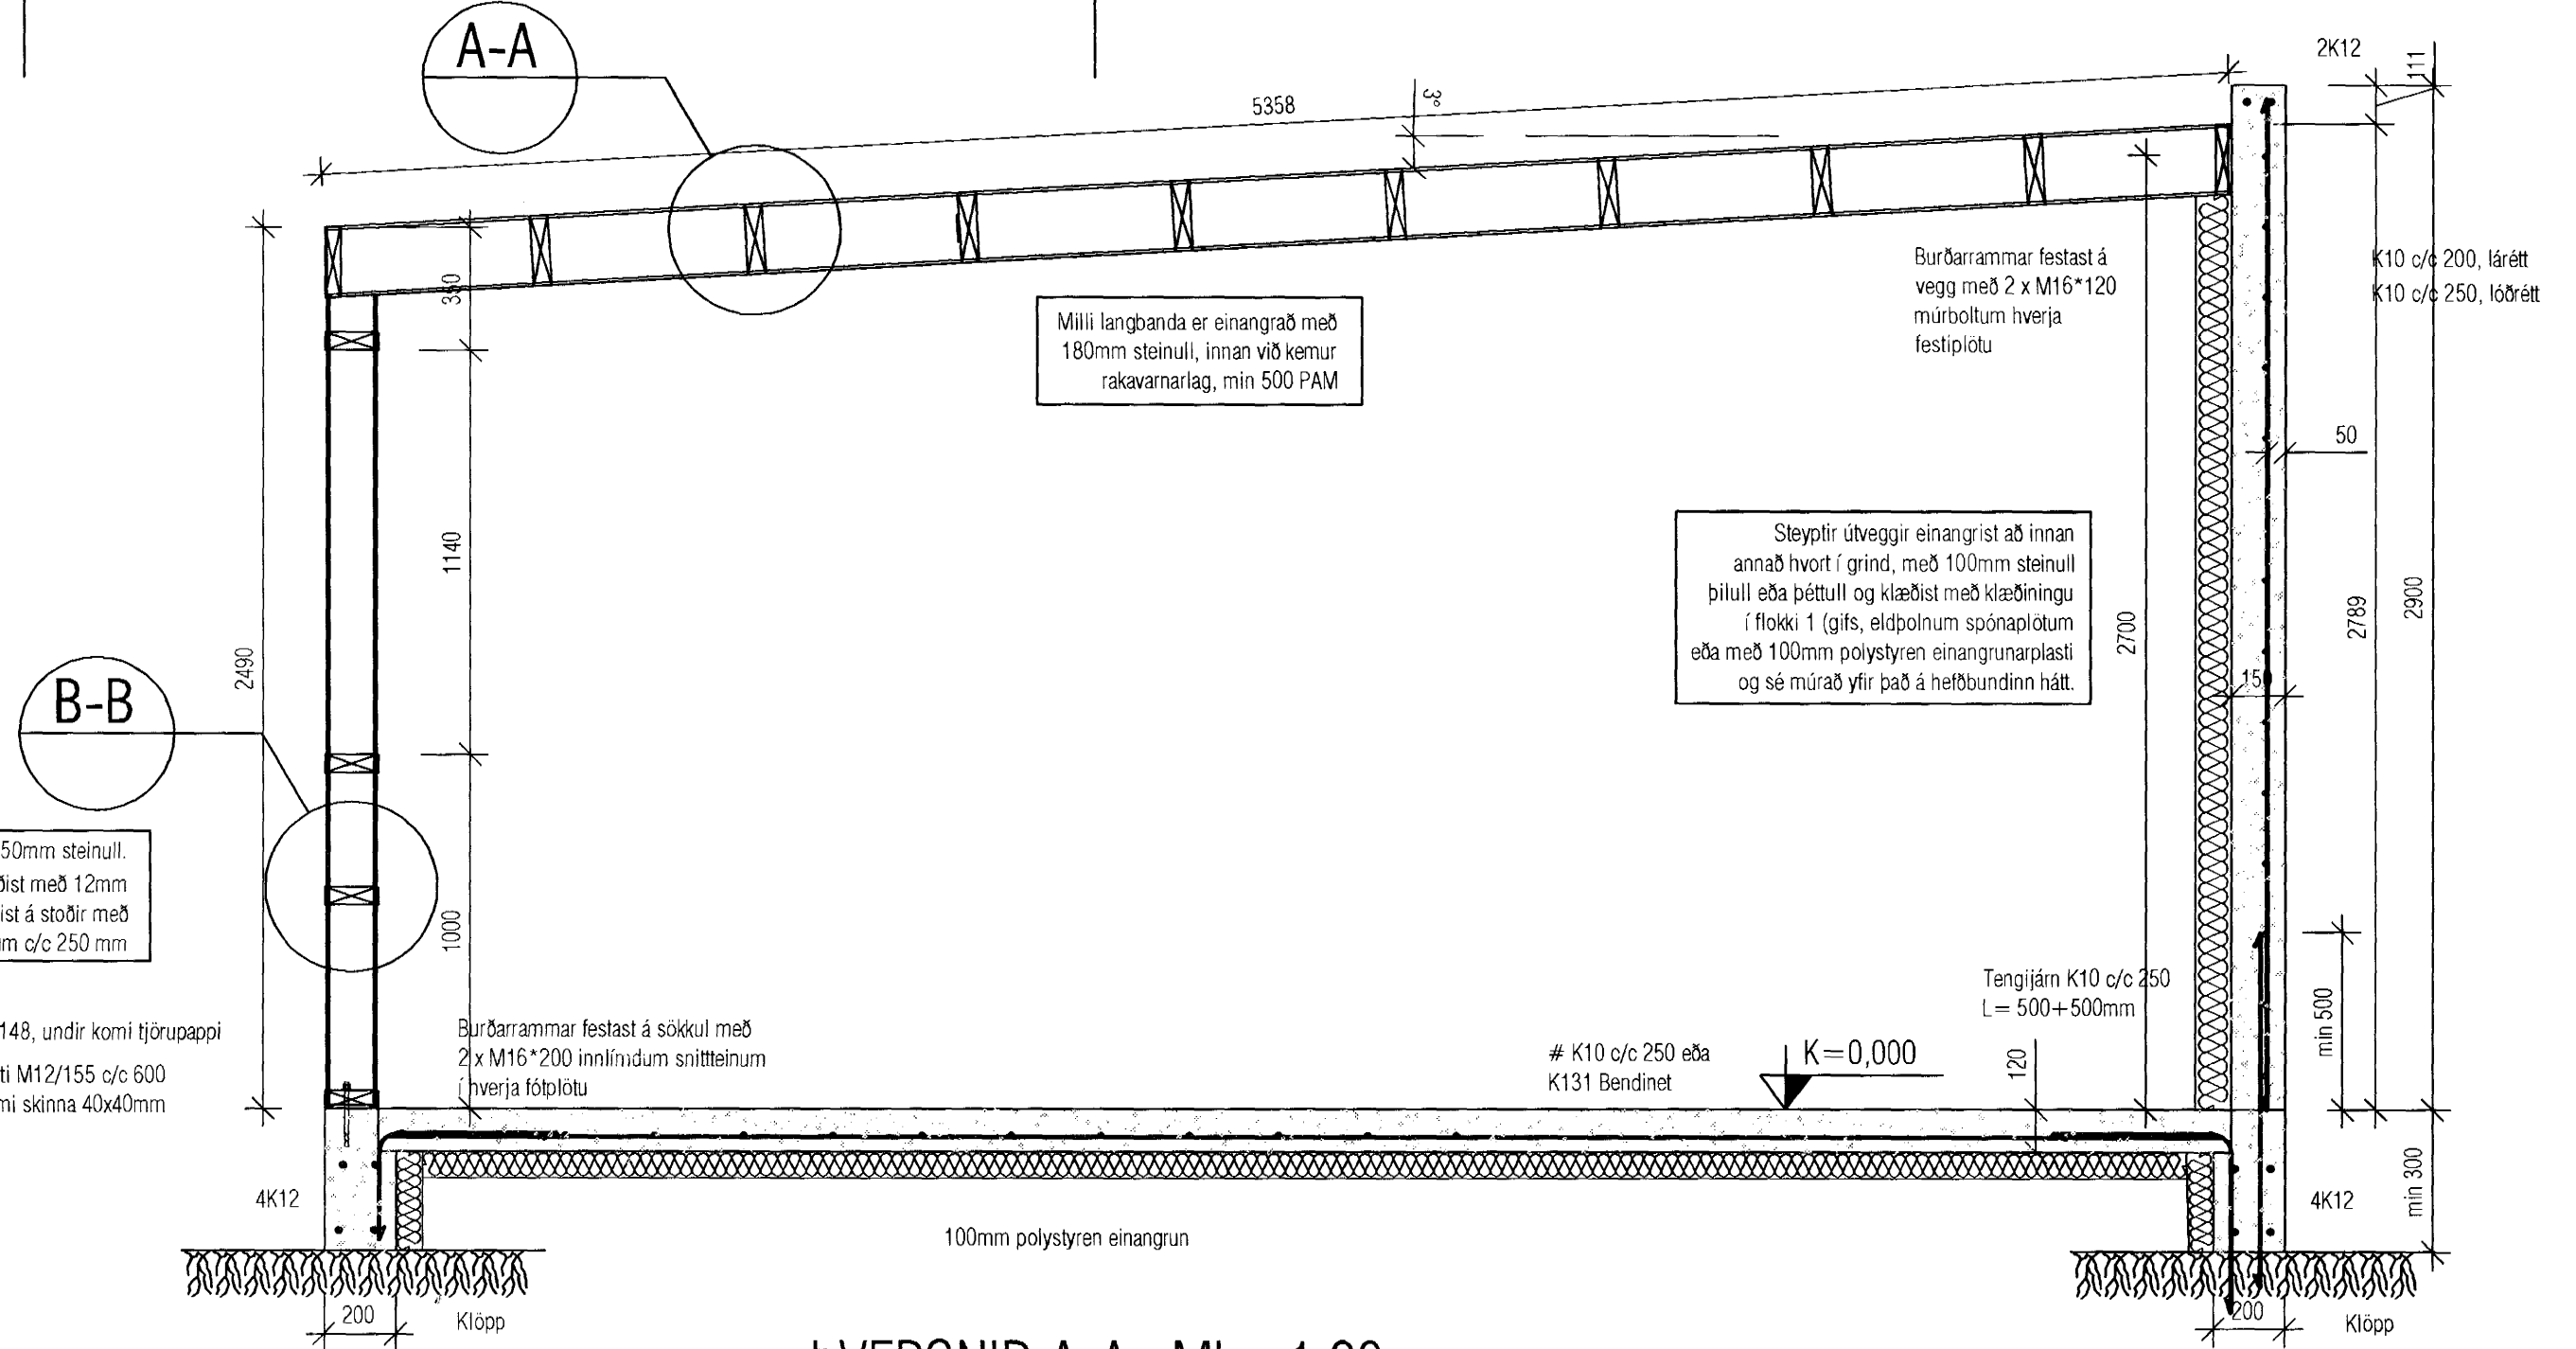

PVERSNIÐ A-A, Mkv. 1:20

Skýringar:

- Undirstöður grafast niður á fastan, burðarhæfan botn.
- Sökkjar og plötur eru járnbentir með Ks 410s bendistáli skv. teikningu
- Steypa í sökkla og plötur skal uppfylla S-300 með amk. 350 kg sementpr. m3.
- Loftinnihald steypu skal vera 5-6% við niðurlögn.
- VS- hlutfall <0,55.
- Sigmál steypu: ca. 6 cm án þjálnefna, 12-15 cm eftir íblöndun.
- Timbur skal vera styrkleikaflokkað C18 eða betra.
- Stál skal vera ST 37 (Fe 360 B).

Sambykkt þann 19/10 2003 24 SEPT. 2003
Byggingafulltrúinn í Hafnarfirði F.h. Sigurbjartur Halldórsson

Helgi Kjartansson Byggingatækni fræðingur MTFÍ kt. 030270-5419 s: 897-7623 fax: 566-8423 netf: helgikj@mmedia.is				Verkefni: Suðurgata 81 Hafnarfirði Bílskúr-Sökkjar og botnplata, Pakmynd og ásýndir, þversnið
Dags. 29.08.2003	Teikn. Nr. B-02	Mkv. 1:50 / 1:20	Skrá	Samræmt af aðalhönnuði
Breyting dags	eðli breytingar			Sambykkt

Arni Þorvaldsson

Helgi Kjartansson

1/2

