




Festiplata í toppi
2 stk.

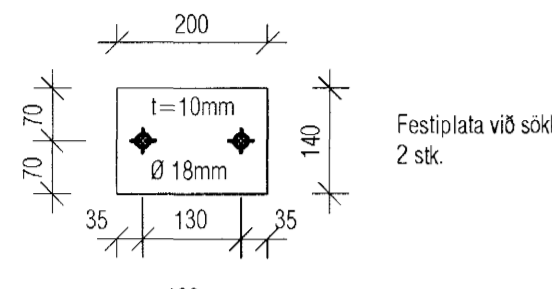


Festiplata við sökkul
2 stk.

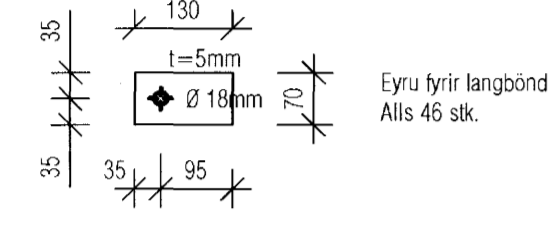



Eyru fyrir langbönd
Alls 46 stk.

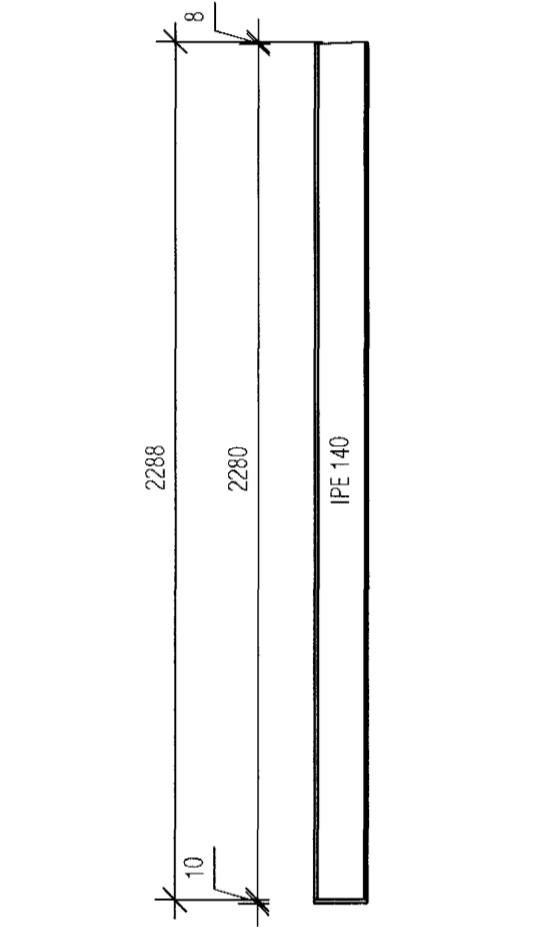



Vegghluti IPE-140, 2 stk.

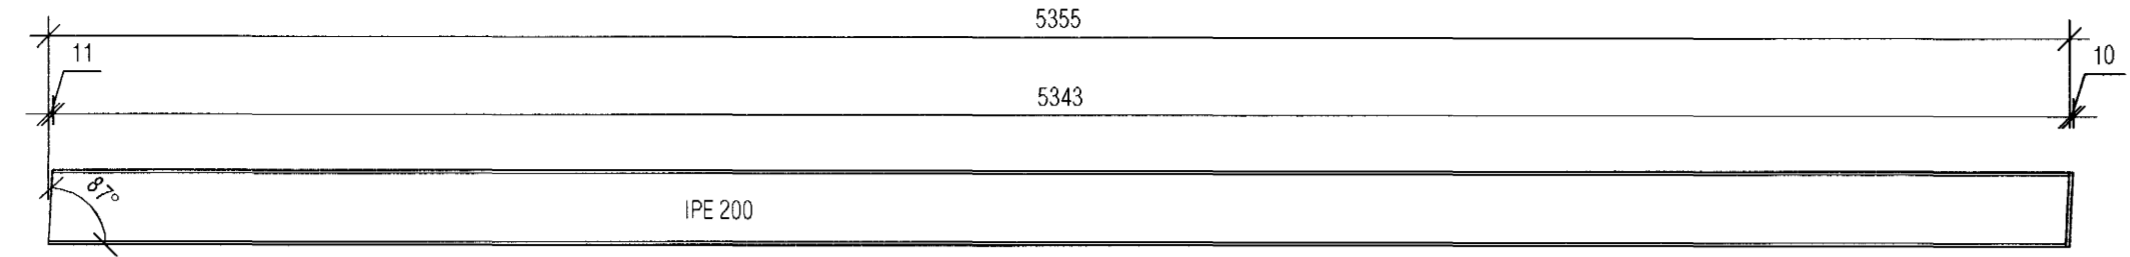


Þakhluti IPE-200, 2 stk. Málsetning sýnir staðsetningu á stáleyrum á gafframma (fyrir eyru að utan verðu). Eyru koma í miðjan bita, 87° miðað við lengdarstefnu bitans.

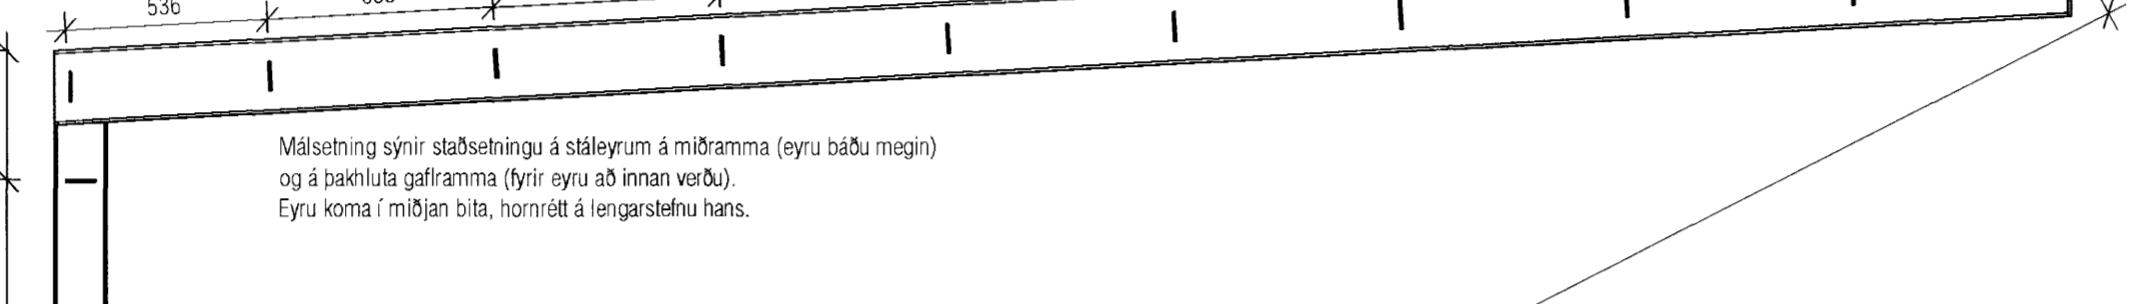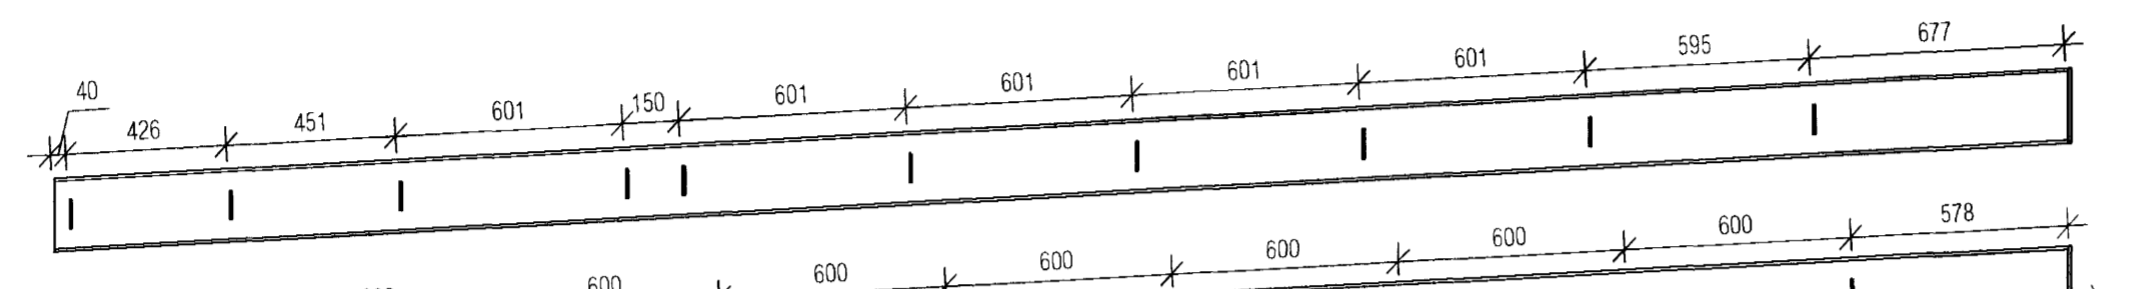

Málsetning sýnir staðsetningu á stáleyrum á miðramma (eyru báðu megin) og á þakhluta gafframma (fyrir eyru að innan verðu). Eyru koma í miðjan bita, hornrétt á lengdarstefnu hans.

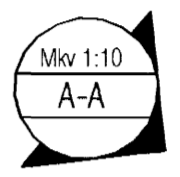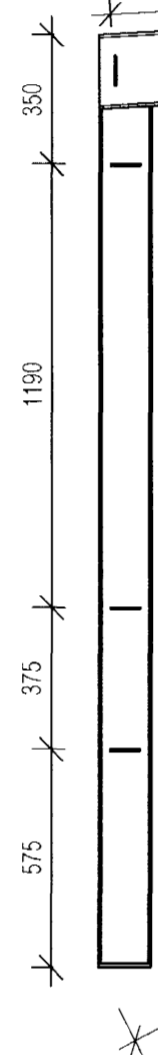


Festing langbanda í þaki

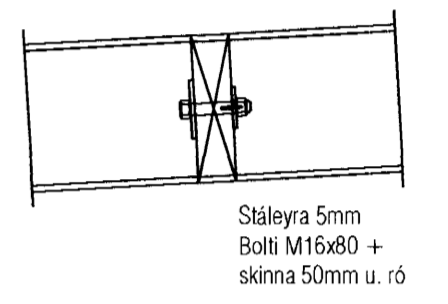


Stáleyra 5mm
Bolti M16x80 +
skinna 50mm u. ró




Festing langbanda í veggjum

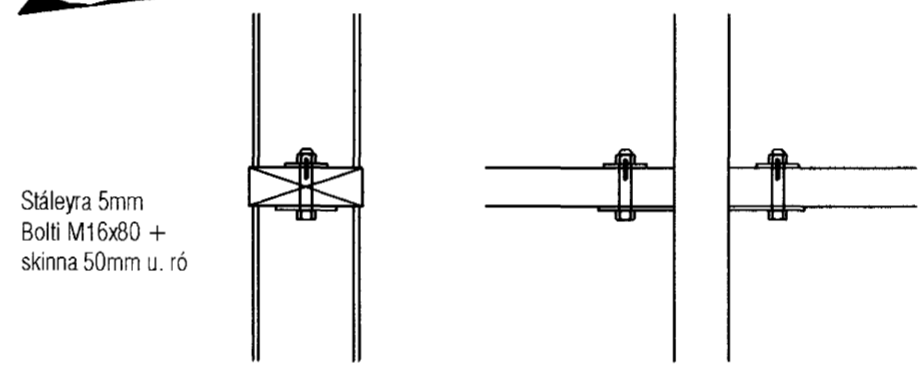



Stáleyra 5mm
Bolti M16x80 +
skinna 50mm u. ró

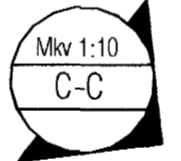

Snið 1-1, Mkv. 1:10

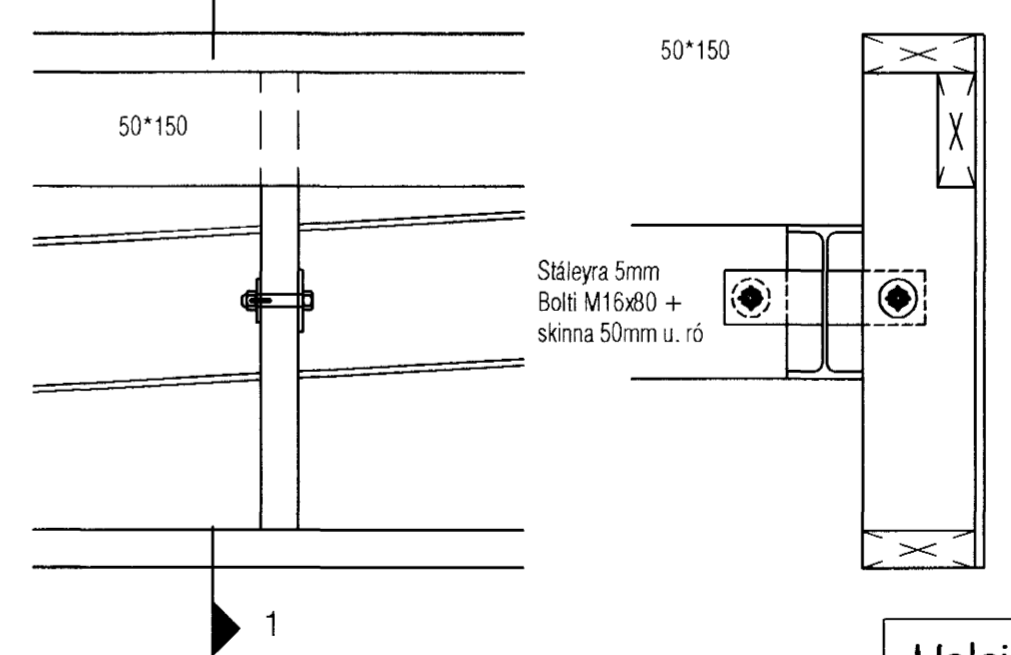

Stáleyra 5mm
Bolti M16x80 +
skinna 50mm u. ró

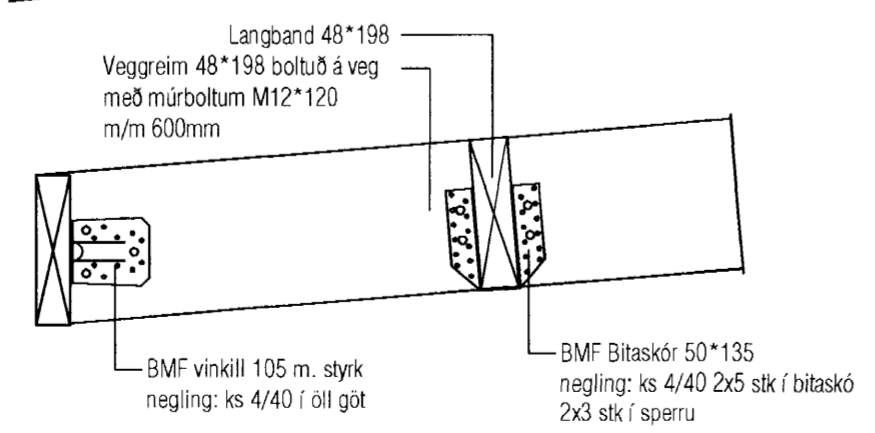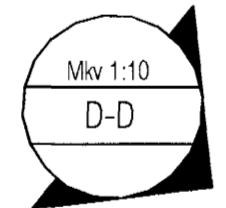

Langband 48*198
Veggreim 48*198 boltuð á veg
með múrboltum M12*120
m/m 600mm

BMF vinkill 105 m. styrk
negling: ks 4/40 í öll göt

BMF Bitaskór 50*135
negling: ks 4/40 2x5 stk í bitaskó
2x3 stk í sperru

Samþykkt þann
19/10 2003
24 SEPT. 2003
Byggingafulltrúinn í Hafnarfirði
F.h. Sigurbjartur Halldórsson

Helgi Kjartansson
Byggingatækni-fræðingur MTFÍ
kt. 030270-5419 s: 897-7623
fax: 566-8423 netf: helgikj@mmedia.is

Verkefni
Suðurgata 81 Hafnarfirði
Bílskúr-Sökkjar og botnplata,
Pakmynd og ásýndir, þversnið

Dags. 29.08.2003	Teikn. Nr. B-02	Mkv. 1:50 / 1:20	Skrá
Breyting	dags	eðli breytingar	

Samþykkt
Helgi Kjartansson