

ALMENNAR SKÝRINGAR:

- Allar pípur eru 16mm og vír 3x1,5mm².
- Öll mál eru í sm frá fullfrágengnu göffi og í miðja dós.
- Hæð rofa frá göffi er 1100 mm.
- Hæð tengla frá göffi er 250 mm.
- Hæð tengla í bitskúr og þvottahúsi er 1100 mm.
- Hæð tengla í eldhúsi 1100 mm.
- Hæð síma (S) og sjónvarpstengla (L) er 250 mm.
- Hæð á innistöð dýrasíma (D) og útistöð dýrasíma (U) er 1350 mm en þjöllu (B) 2300 mm.
- Þar sem rofi er teiknaður á tengil skulu rofinn og tengillinn vera í sömu hæð (1100 mm).
- Málstraumur tengla og rofa skal vera minnst 10A.
- Lagnir í göffi.
- Þar sem pípur eru lagðar hlið við hlið í steyptu lofti eða veggjum skal hafa að minnsta kosti 30 mm bil á milli pípa, þannig að steypta geti á auðveldan hátt runnið á milli þeirra.
- Greinar eru ekki í öllum tilvikum sinder að töflu(m), en eru þá merktar viðkomandi töflu.
- Málhlutar lagna, tækja, bað- og sturtubotna og lampa skal jarðbinda vandlega.
- Öll tákni eru táknað og ber að samræma lagnir að tækjum eftir aðstæðum á staðnum.
- Öll tákni eru samkvæmt staðli.
- Allt efni skal vera af viðurkenndri gerð og hafa hlotið viðeigandi samþykktir.
- Allur frágangur skal vera samkvæmt ákvæðum Reglugerðar um raforkuvirki, Tæknilegum tengiskilmálum, Löggildingarstofu og Pósts og síma.

Nema annars sé getið

RAFVIRKI SKAL KYNNNA SÉR VANDLEGA ARKITEKTATEIKNINGAR OG AÐRAR TEIKNINGAR ÁÐUR EN HANN HEFUR VERKIÐ TIL AÐ FORÐAST MISTÖK.
 ALLAR NÁKVÆMNISMÆLINGAR SKULU GERÐAR Á ARKITEKTATEIKNINGUM
 FRAMFYLGJA SKAL ÍST 150:2002 OG TÆKNILEGUM TENGISKILMÁLUM

Samþykkt þann
 10 OKT. 2003
 Byggingafultrúinn í Hafnarfirði
 F.h. Sigurbjartur Halldórsson

SKÝRINGAR VIÐ SMÁSPENNU:

- D = Innitæki dýrasíma
- B = Dyrabjalla
- U = Úttistöð f/dýrasíma
- S = Símatengill
- L = Loftnetstengill
- R.S. = Reykskynjari
- H = Hátalaratengill

Breytingar			
Nr.	Dags.	Breyting	Sp.

Hönnuður
FAGTÆKNI EHF
MATTHÍAS SVEINSSON
 AKRALIND 6
 200 KÓPAVOGI
 KT: 110563-2999
 Sími: 564-1224
 GSM: 893-4599



Samþykkt *Matthías Sveinsson*

Verkhúti
GUNNARSSUND 4
HAFNARFIRÐI


Verkhúti
SÖKKULSKAUT, AFSTÖÐUMYND
OG ALM. SKÝRINGAR

Kvarði
 1:50, 1/500


Dags. SEPT.2003	Teikning nr.
Teiknað af M.S.	1

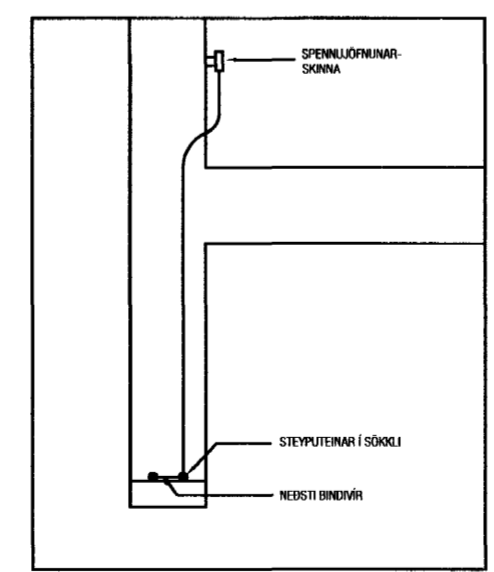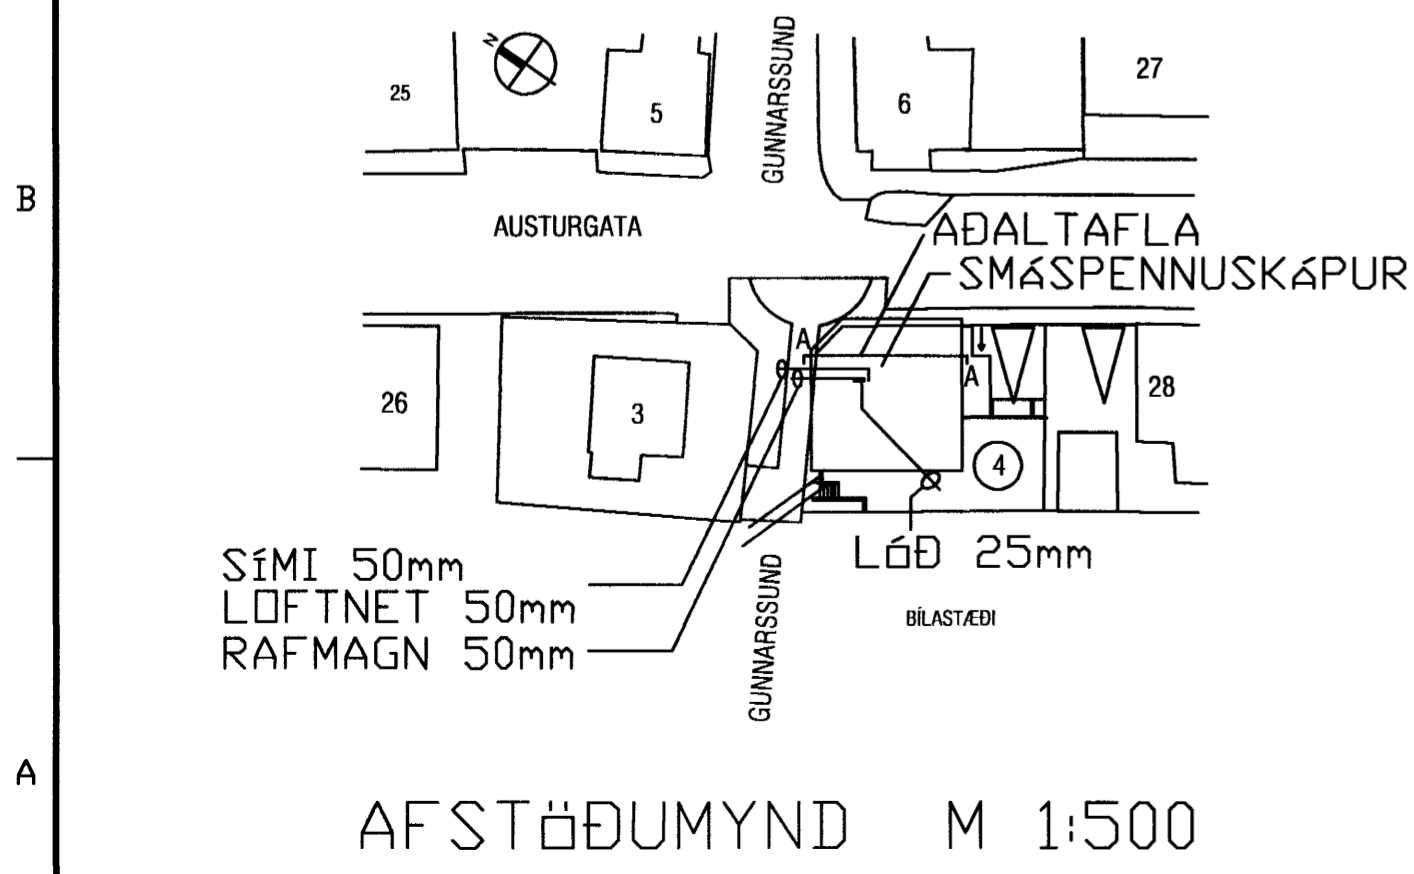

TENGING SÖKKULSKAUTS
 DÆMIGERÐUR FRÁGRANGUR

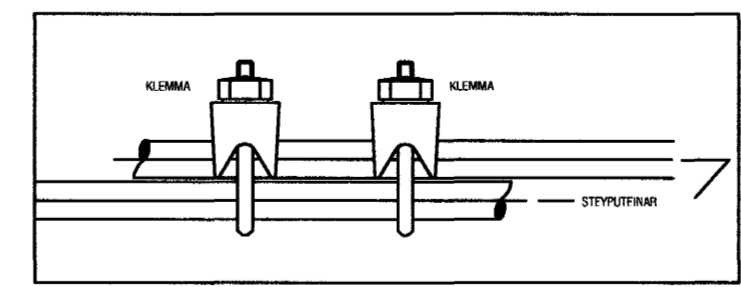

SAMTENGING TEINA
 DÆMIGERÐUR FRÁGRANGUR

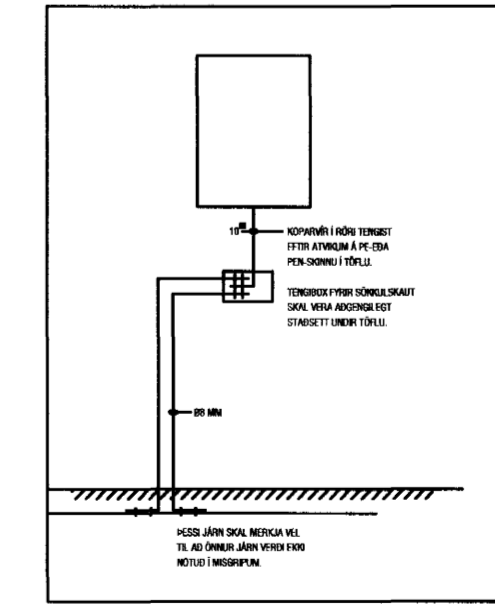

DÆMIGERÐUR FRÁGRANGUR SÖKKULSKAUTS

AFSTÖÐUMYND M 1:500