


LONSBRAUT NR 50

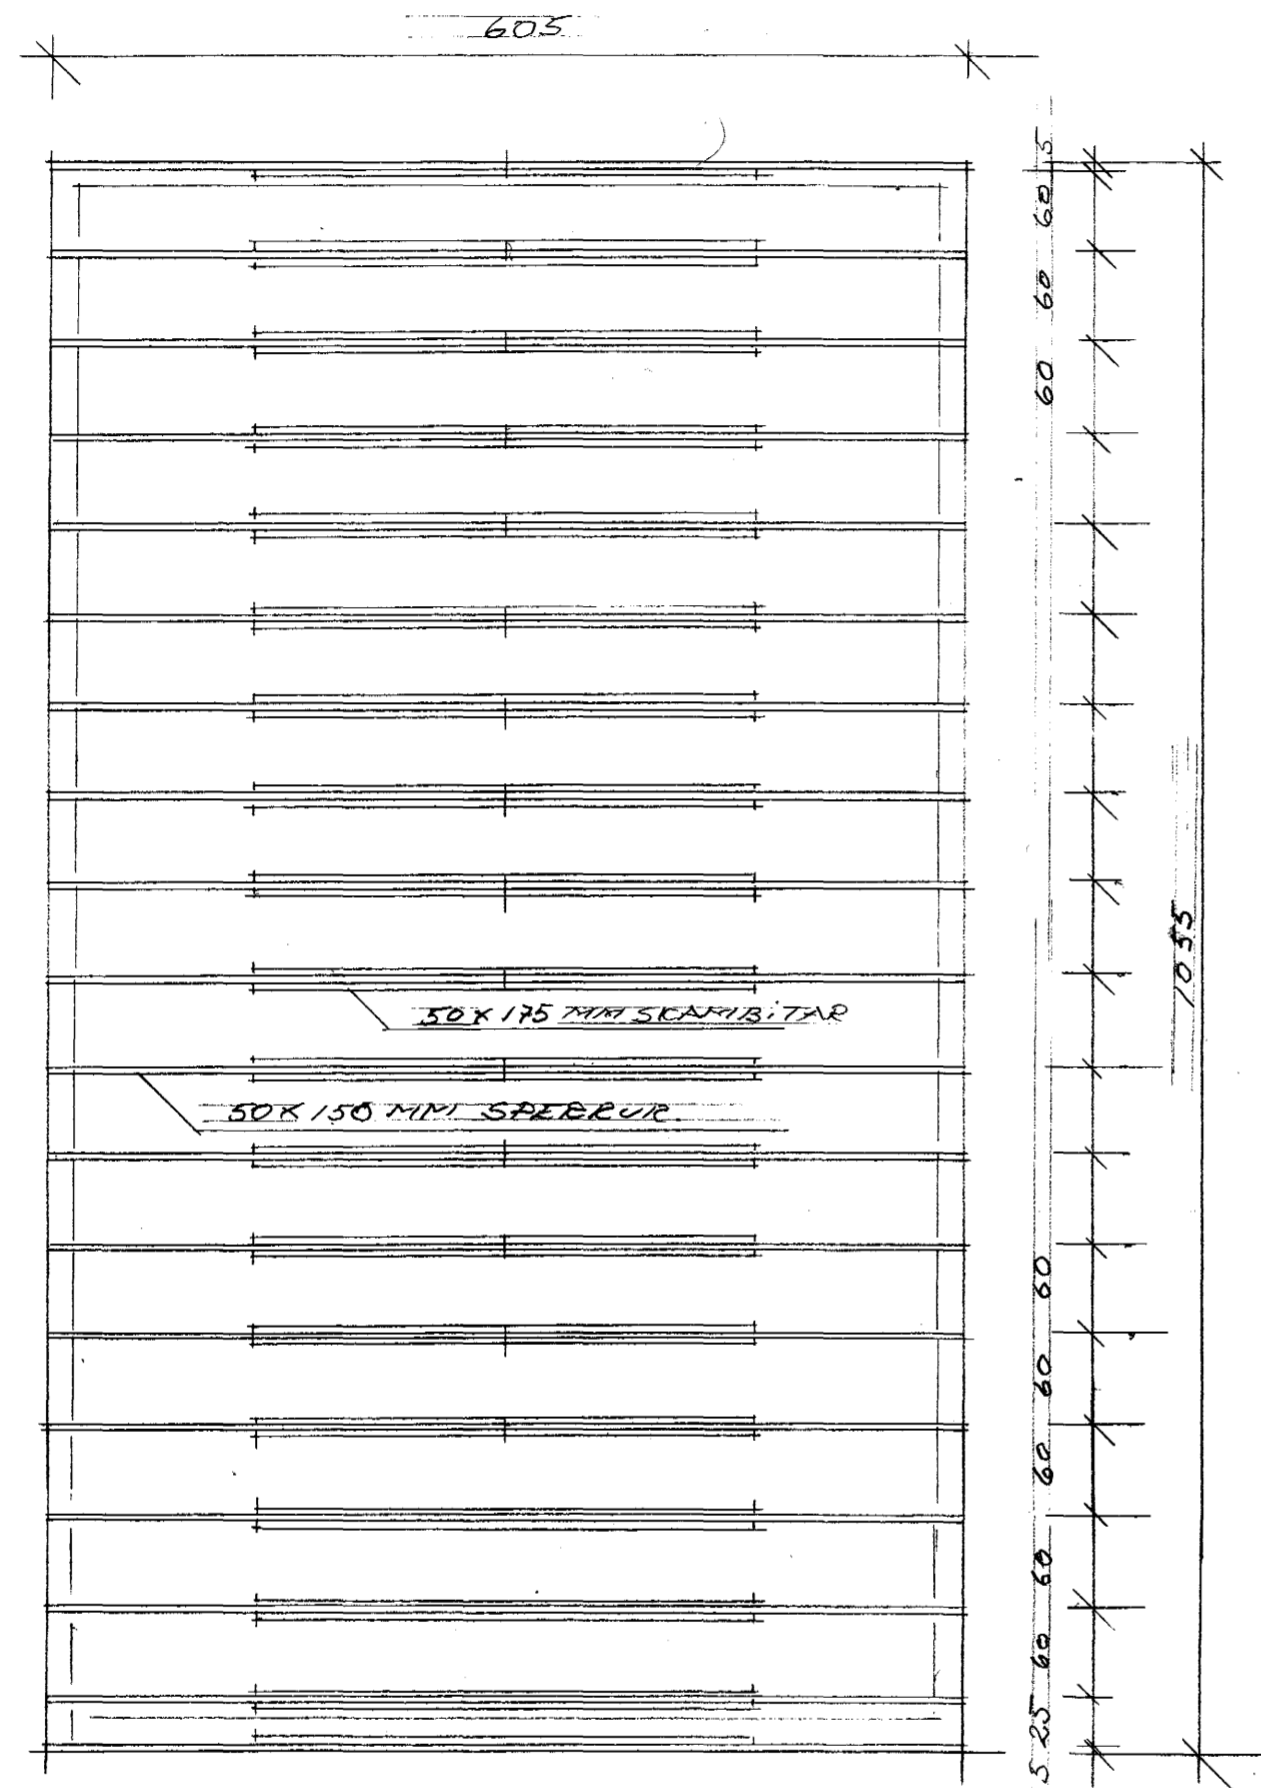

GRUNNMYND SPERRUPLAN M=1:50

SKÝRINGAR

TIMBURELOKKAR:

ALLT TIMBUR SKAL VERA AF FLOKKI K18 EDA BETRA  
SKV. ÍST/DS 413 1.ÚTG.1989, NEMA ANNAD KOMI  
FRAM Á UPÐRÁTTUM  
KERTO BITAR ERU SAMBERILEGIR MED L-40

FESTINGAR:

BOLTAR, SKRÓFUR OG NAGLAR SÉU  
GALVANISERADIR. UNDIR ALLA BÓLTAHAUSA OG RÆR  
SEM LIGGJA AD TRÉ SKAL SETJA SKÍFUR MED  
ÞVERMÁL 3d (d = ÞVERMÁL BOLTA).

FJARLEGDIR MILLI BOLTA:

MINNSTU FJARLEGDIR MILLI BOLTA (d=ÞVERMÁL BOLTA)  
ERU EFTIRFARANDI:


Í TREFJAÁTT: FRÁ ENDA OG Á MILLI BOLTA = 7\*d  
HORNRETT Á TREFJAR: FRÁ ENDA OG Á MILLI BOLTA = 4\*d

FJARLEGDIR MILLI NAGLA:

MINNSTU FJARLEGDIR MILLI NAGLA (d=ÞVERMÁL NAGLA)  
ERU EFTIRFARANDI:

FRÁ ENDUM: 15\*d  
Á MILLI NAGLA: 10\*d

NEGLING ÞAKS SKAL HAGA SKV. LEIÐBEININGUM Rb.(47)103

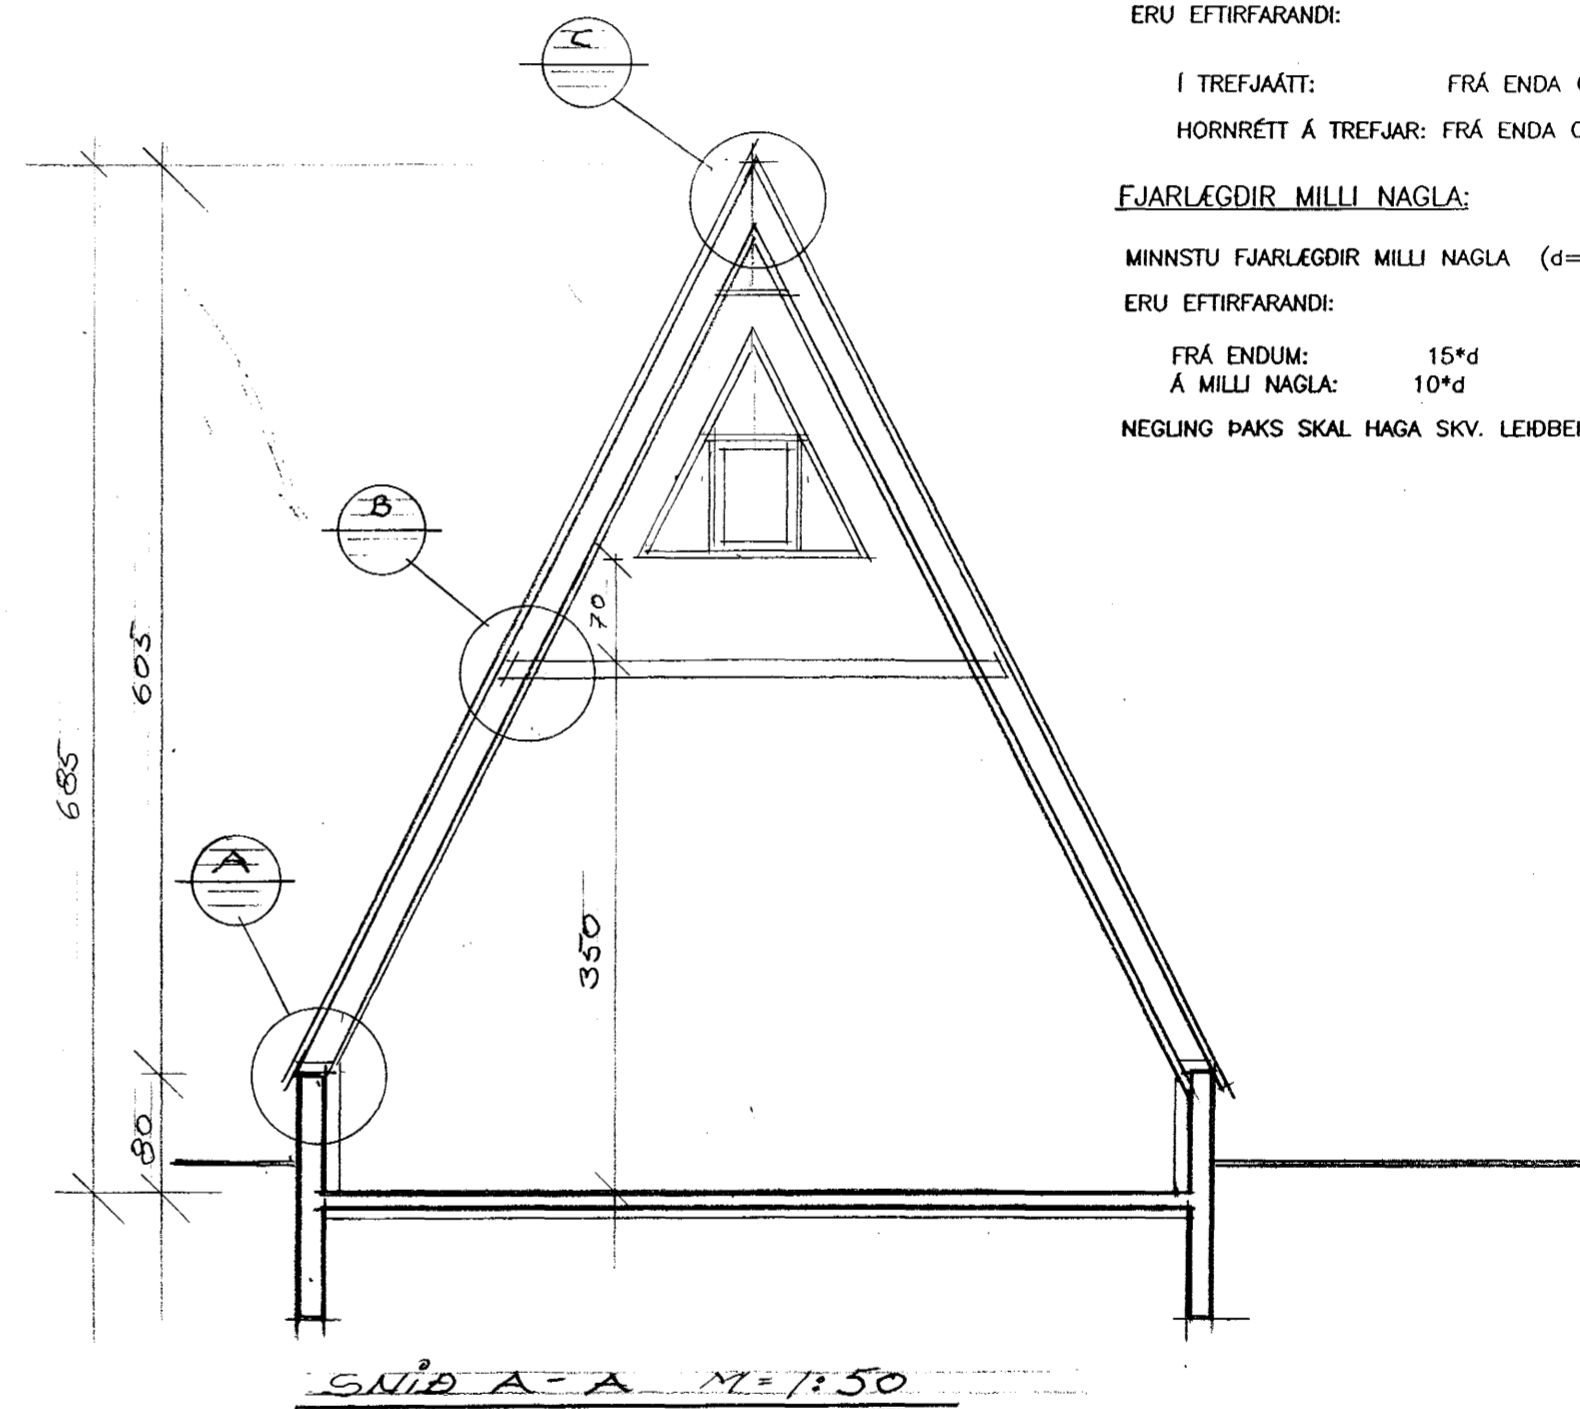

SNID A-A M=1:50



Samþykkt þann

24 SEPT. 2003

Byggingafulltrúinn í Hafnarfirði  
F.h. Sigurbjartur Halldórsson

LONSBRAUT NR 50 MHL 01

201

SPERRUPLAN / SNID

DAEG. 05.06.03

MÁL 1:50

ERLENDUR Á HVALMARSSON BFT. KLÆBERGI 6 HAF.

RF 100355-5239 S= 555 3860