


1
34-01

SNEIDING 1:20

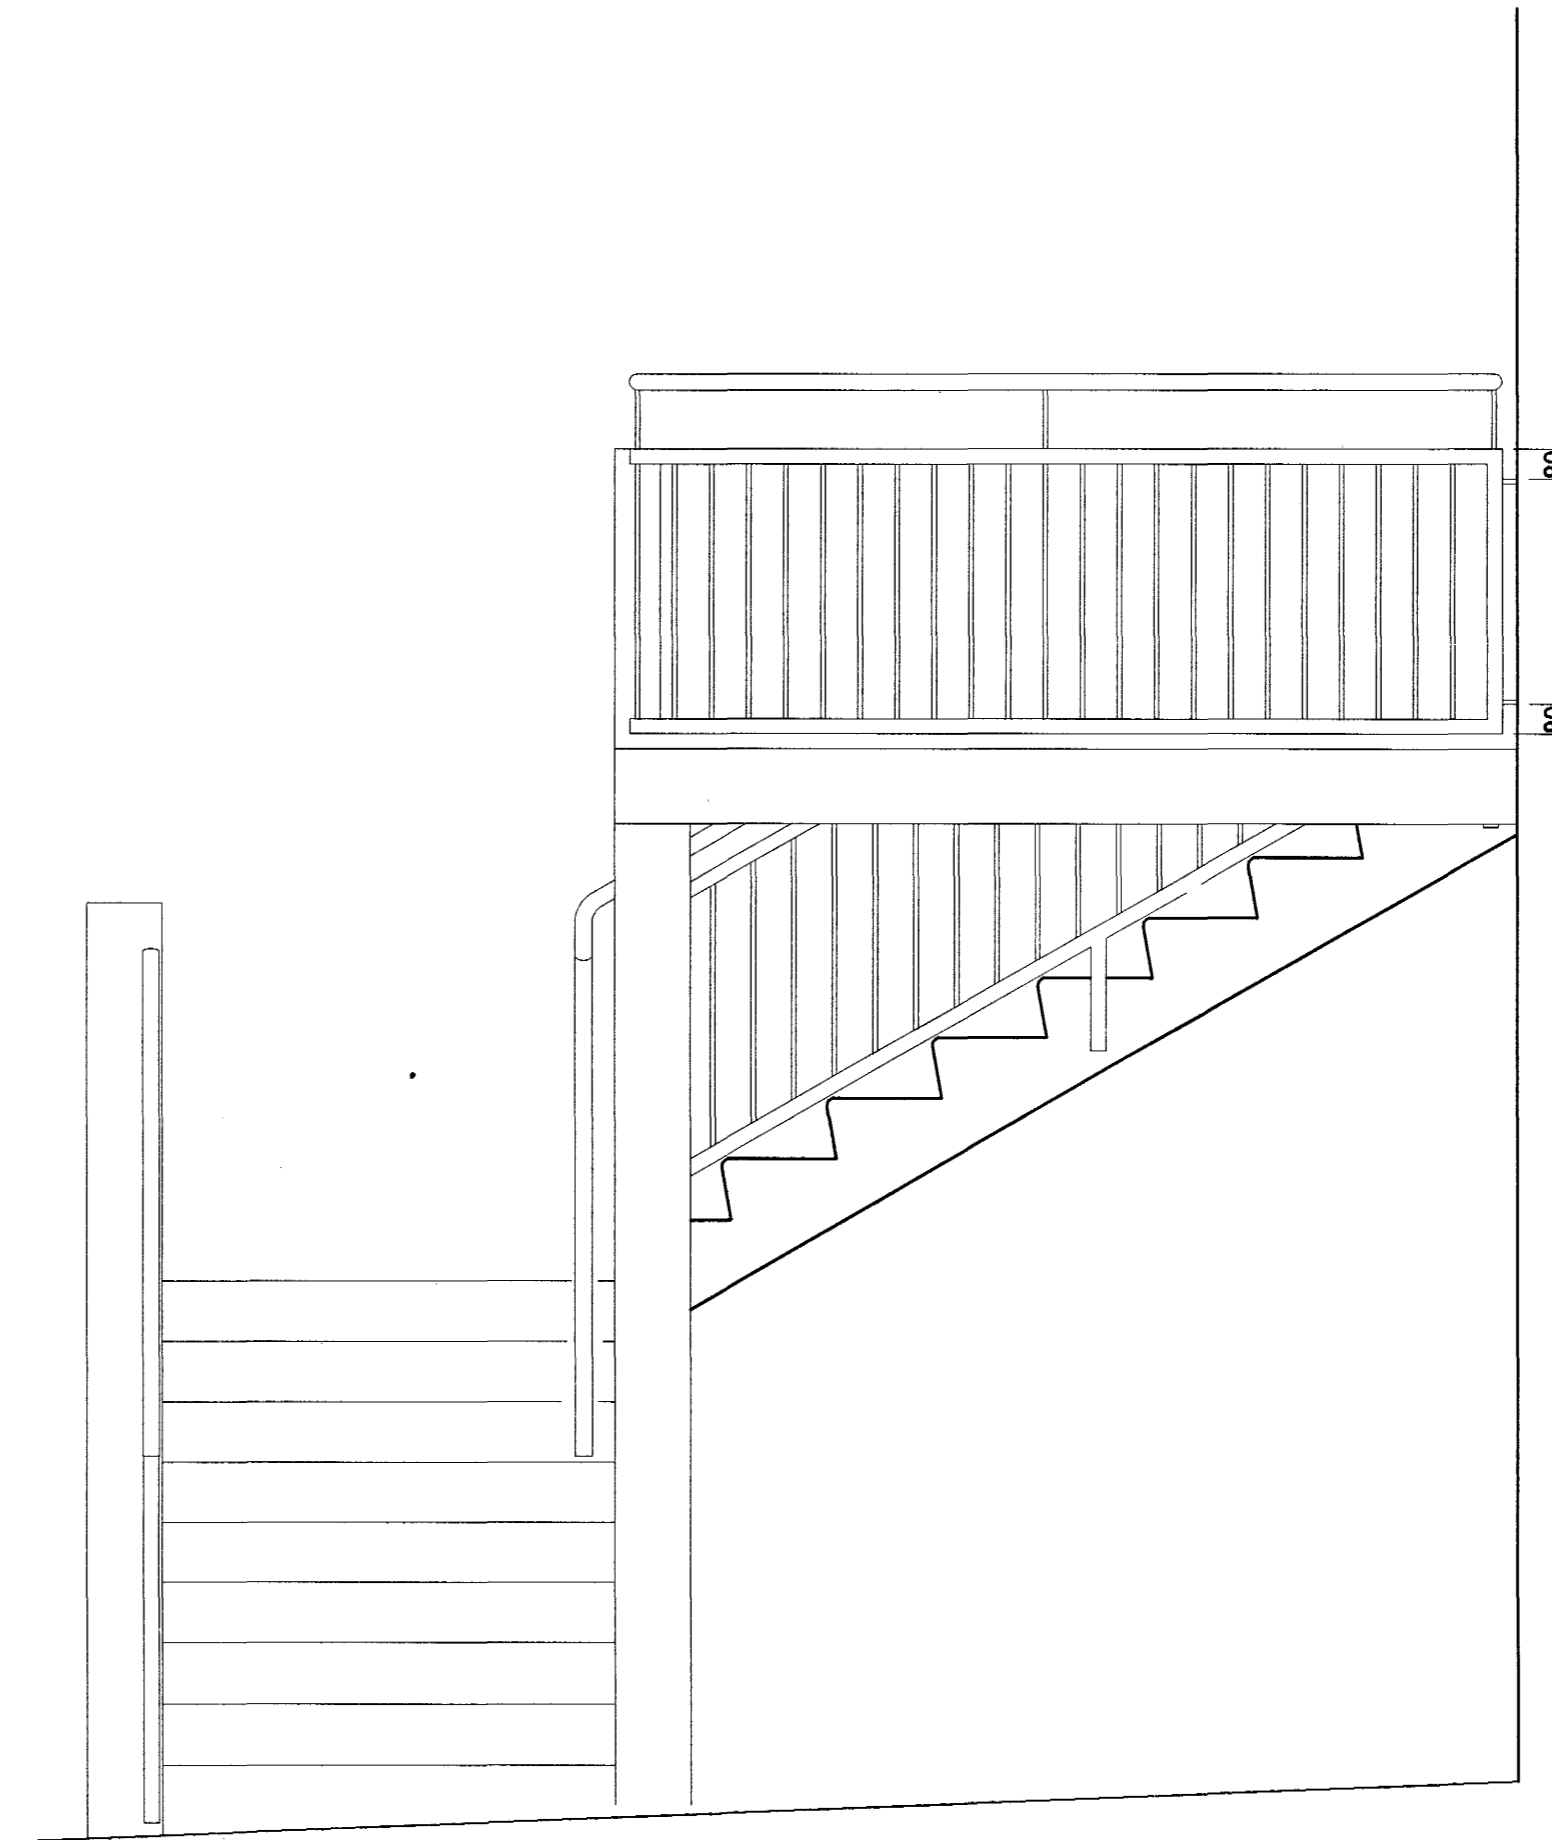

2
34-01

ÚTLIT 1:20

ÚTGÁFA | TEIKNAD | SAMÞYKKT | DAGS
BÆYTINGAR

Samþykkt þann
05 SEPT. 2003
Byggingafulltrúinn í Hafnarfirði
F.h. Sigurbjartur Halldórsson

ASK

Arkitektar Skógarhlíð
Skógarhlíð 1B
101 Reykjavík
Sími 551 1010
Fax 562 0588
www.arkitektar.is

Áritun eðalhönnuðar:
Helgi Már Halldórsson arkitekt FAI, kt. 301258-7049

REYNIHVAMMUR 1

VERKEFNI	HEITI TEIKNINGAR	MKV. I A2
0244	VERKTEIKNING STIGI OG SVALIR	TEIKNAD hnh
NÖMUR TEIKNINGAR	ÚTGÁFA	DAGS. 22.08.2003
34-03		