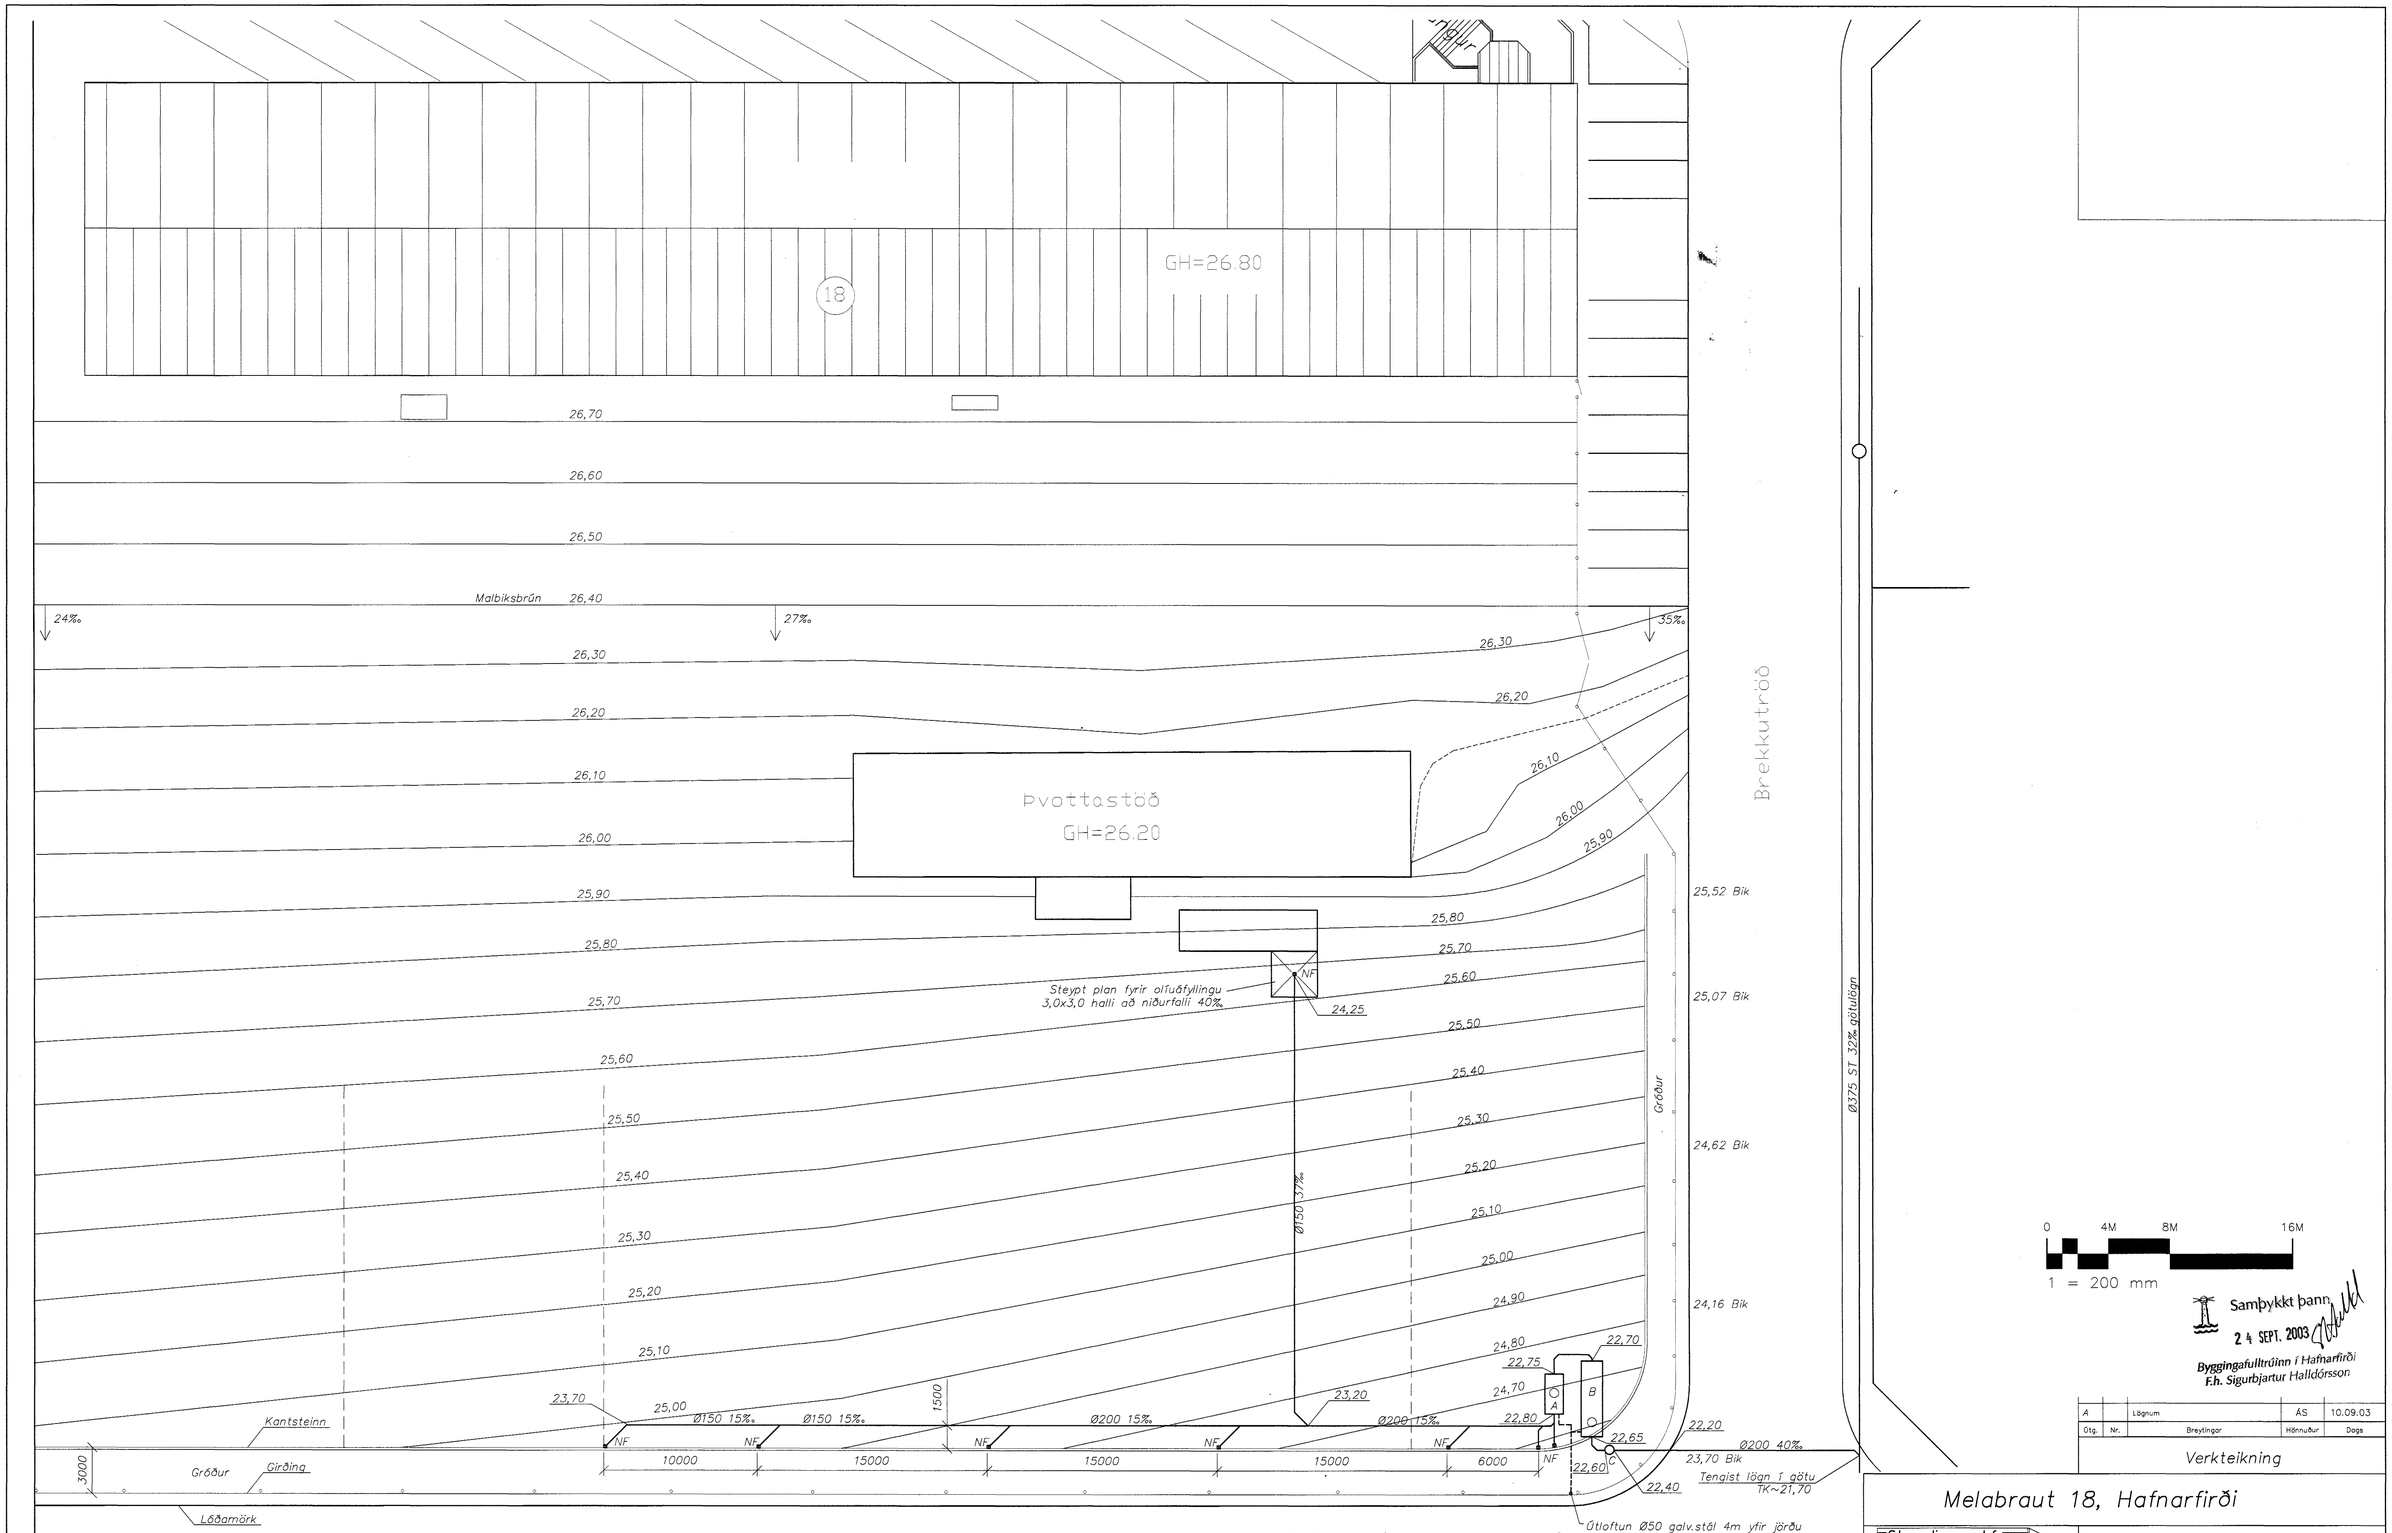

Q viðm.= 44 L/sek. Rúmtak olíuskilju 12,7m³
A: Sandskilja 120x262 16m³/klst.
B: Olíuskilja 140x495 6,4m³ með skynjara
C: Sýnatökubrunnur Ø600
Skiljur skulu vera samþykktar af Hollustuvermd ríkisins t.d. frá Borgarplasti.
Sjá nánar leiðbeiningar Borgarplasts.

HEILBRIGÐISEFTIRLIT HAFNARFJARÐAR- OG KÓPAVOGSSVÆÐIS
Garðatorgi 7 - 210 Garðabæ
12/9 2003

Samþykkt þann
24 SEPT. 2003
Byggingafulltrúinn í Hafnarfirði
F.h. Sigurbjartur Halldórsson

Útg.	Nr.	Breytingar	Hönnuður	Dags
A		Lögnum	ÁS	10.09.03

Verkteikning

Melabraut 18, Hafnarfirði

Strendingur ehf.
Verkfræðiþjónusta
Fjarðargata 13-15 - 220 Hafnarfjörður
sími: 565 5640, fax: 565 5641

Hönnuður: Ásmundur Sigvaldason kt. 240545-4119

Hæðarlega og regnvarnslagnir á malbikuðu plani.

Dags	Teiknað / Hannað af
sept. 2002	JW/ÁS

Samræmingarhönnuður	Mælikvarði	Númer teikningar	Útgáfa
	1:200	500	A