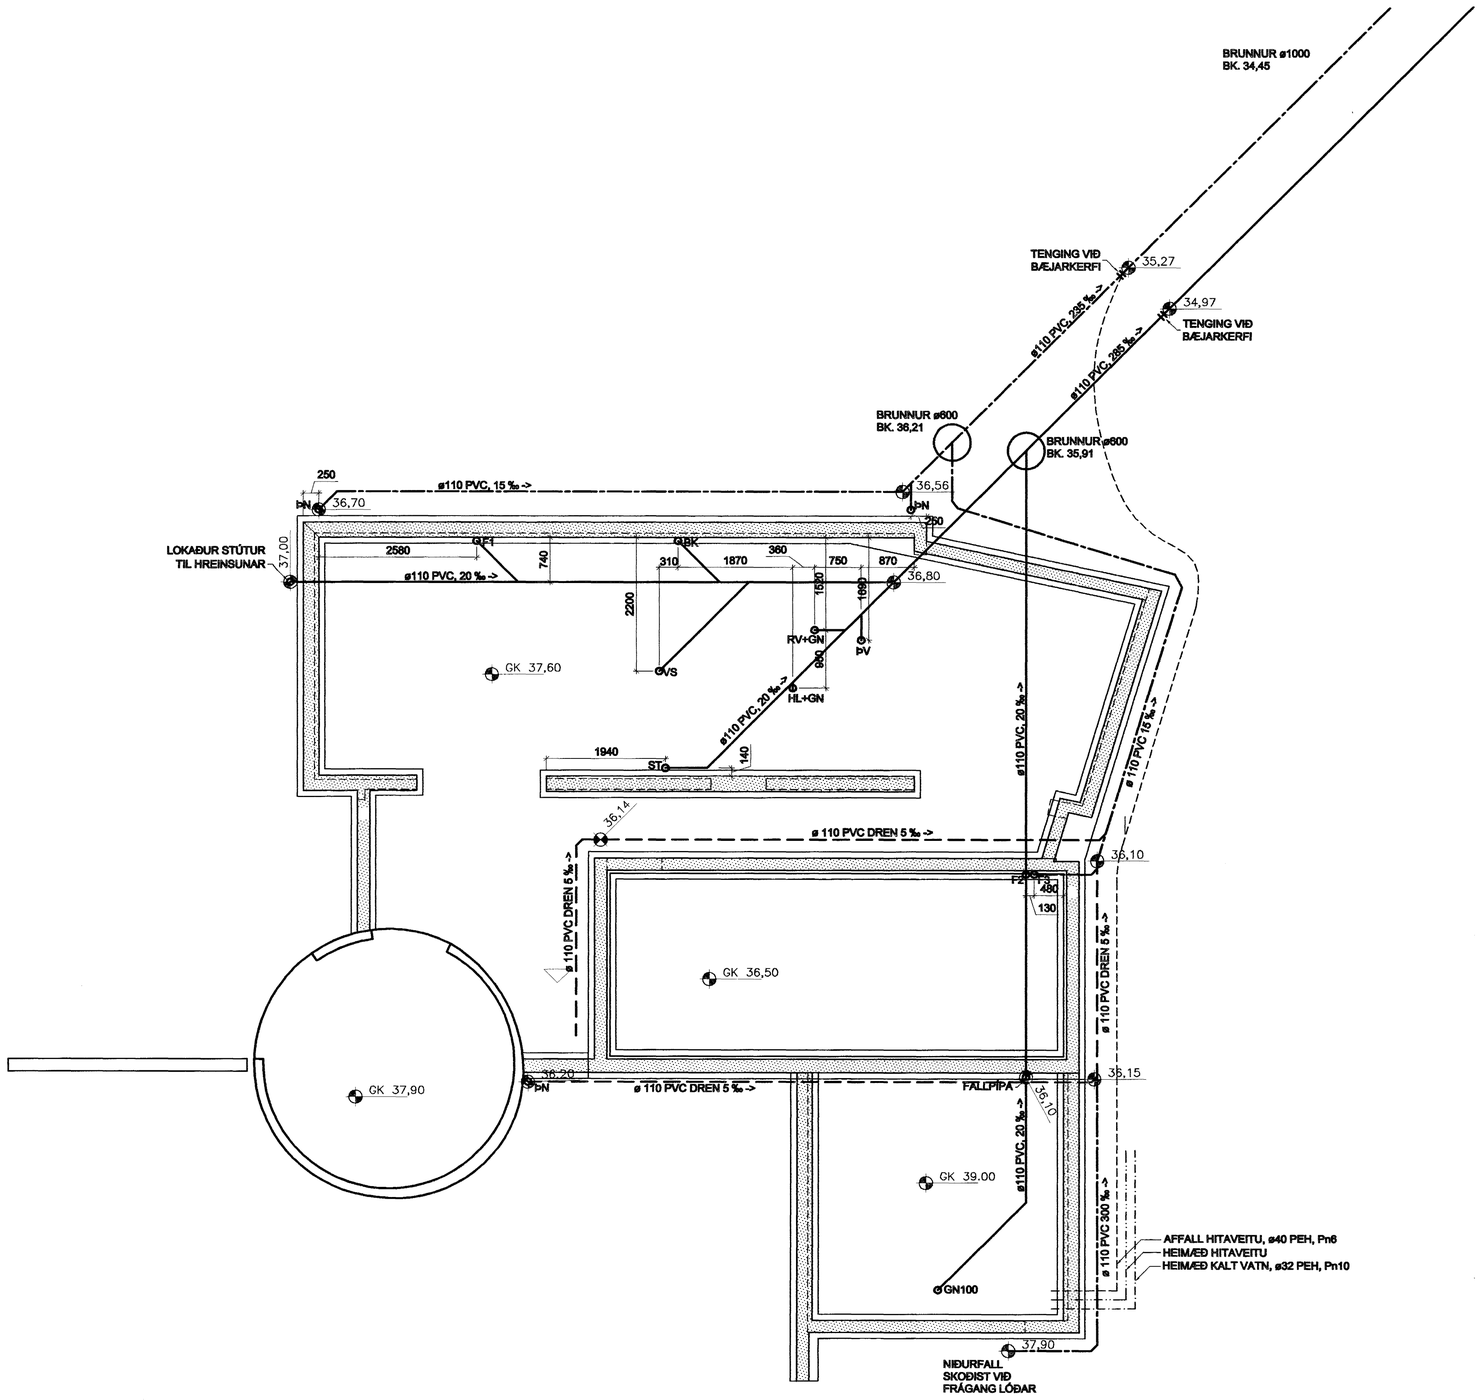

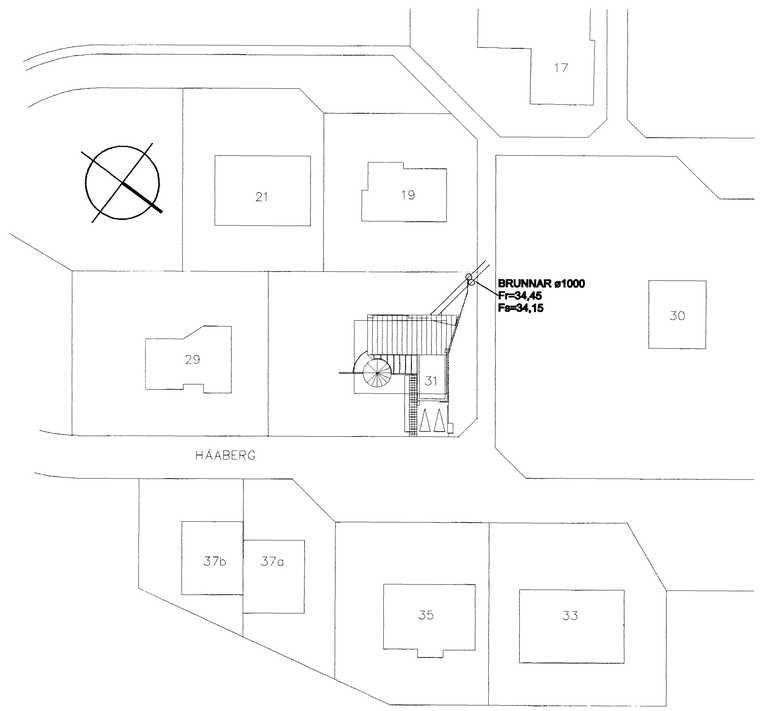

Samþykkt þann
23 SEPT. 2003
Byggingafulltrúinn í Hafnarfirði
F.h. Sigurbjartur Hallclórsson

041251-3019

Tilvísanir:

Sjá skýringar á teikningu P-00

A	BRUNNAR FÆRÐIR	21.08.'03	BSM	
B	AFFALL HITAVEITU FÆRT	15.09.'03	BSM	
ÚTGÁFA		DAGS.	NAFN	

HÁABERG 31 – HAFNARFIRÐI

LAGNIR
GRUNNLAGNIR
GRUNNMYND OG AFSTAÐA

HANNAÐ BSM | TEIKNAÐ BSM | MKV. 1:50 | VERSNR. 0082
SAMÞ. | SKRÁ P-01.dwg | TEIKN. NR. P-01B
KENNIT. Jón L. Sigurbjörnss., kt. 190556-3959 | DAGS. 05.02.03

VÍÐSJÁ
VERKFRÆÐISTOFA FRV
SKÓLAVÖRÐUSTÍG 3, 101 REYKJAVÍK
SÍMI: 561 8040 OG 561 8043, FAX: 561 8044
NETFANG: vidsja@ok3.is
www.ok3.is