



Grunnmynd 2 hæð
1 = 50 mm

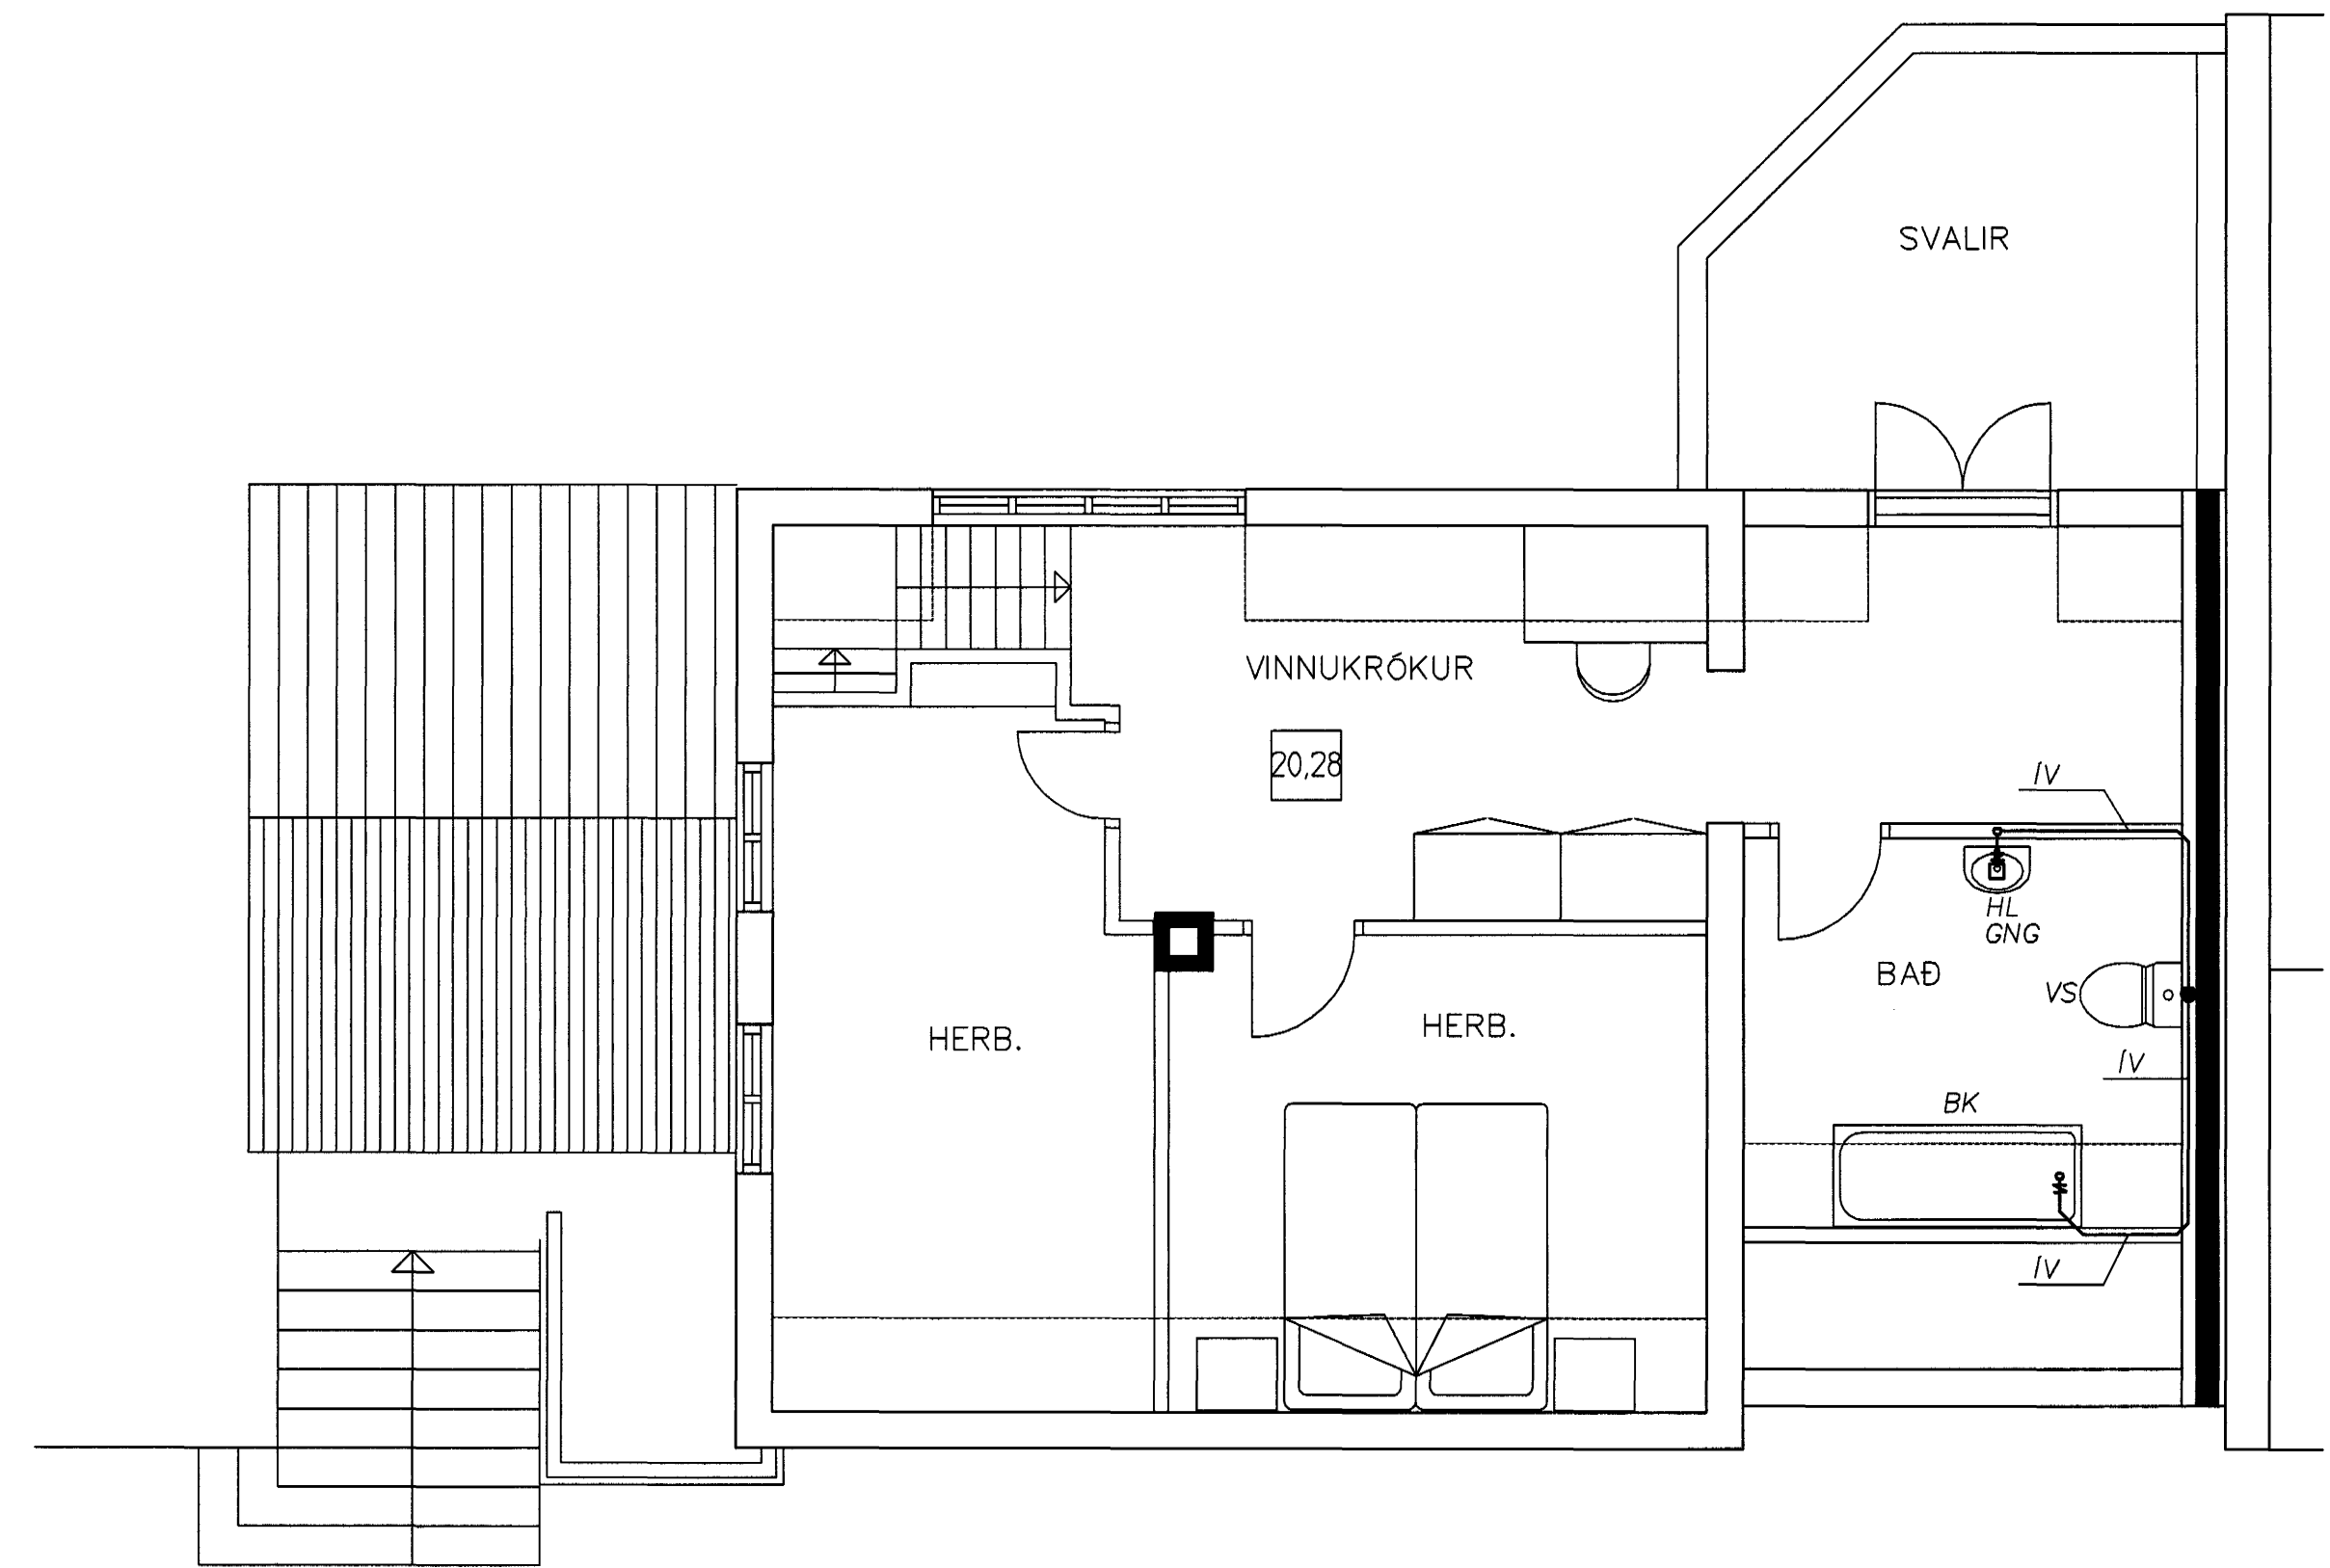

Grunnmynd 3 hæð
1 = 50 mm

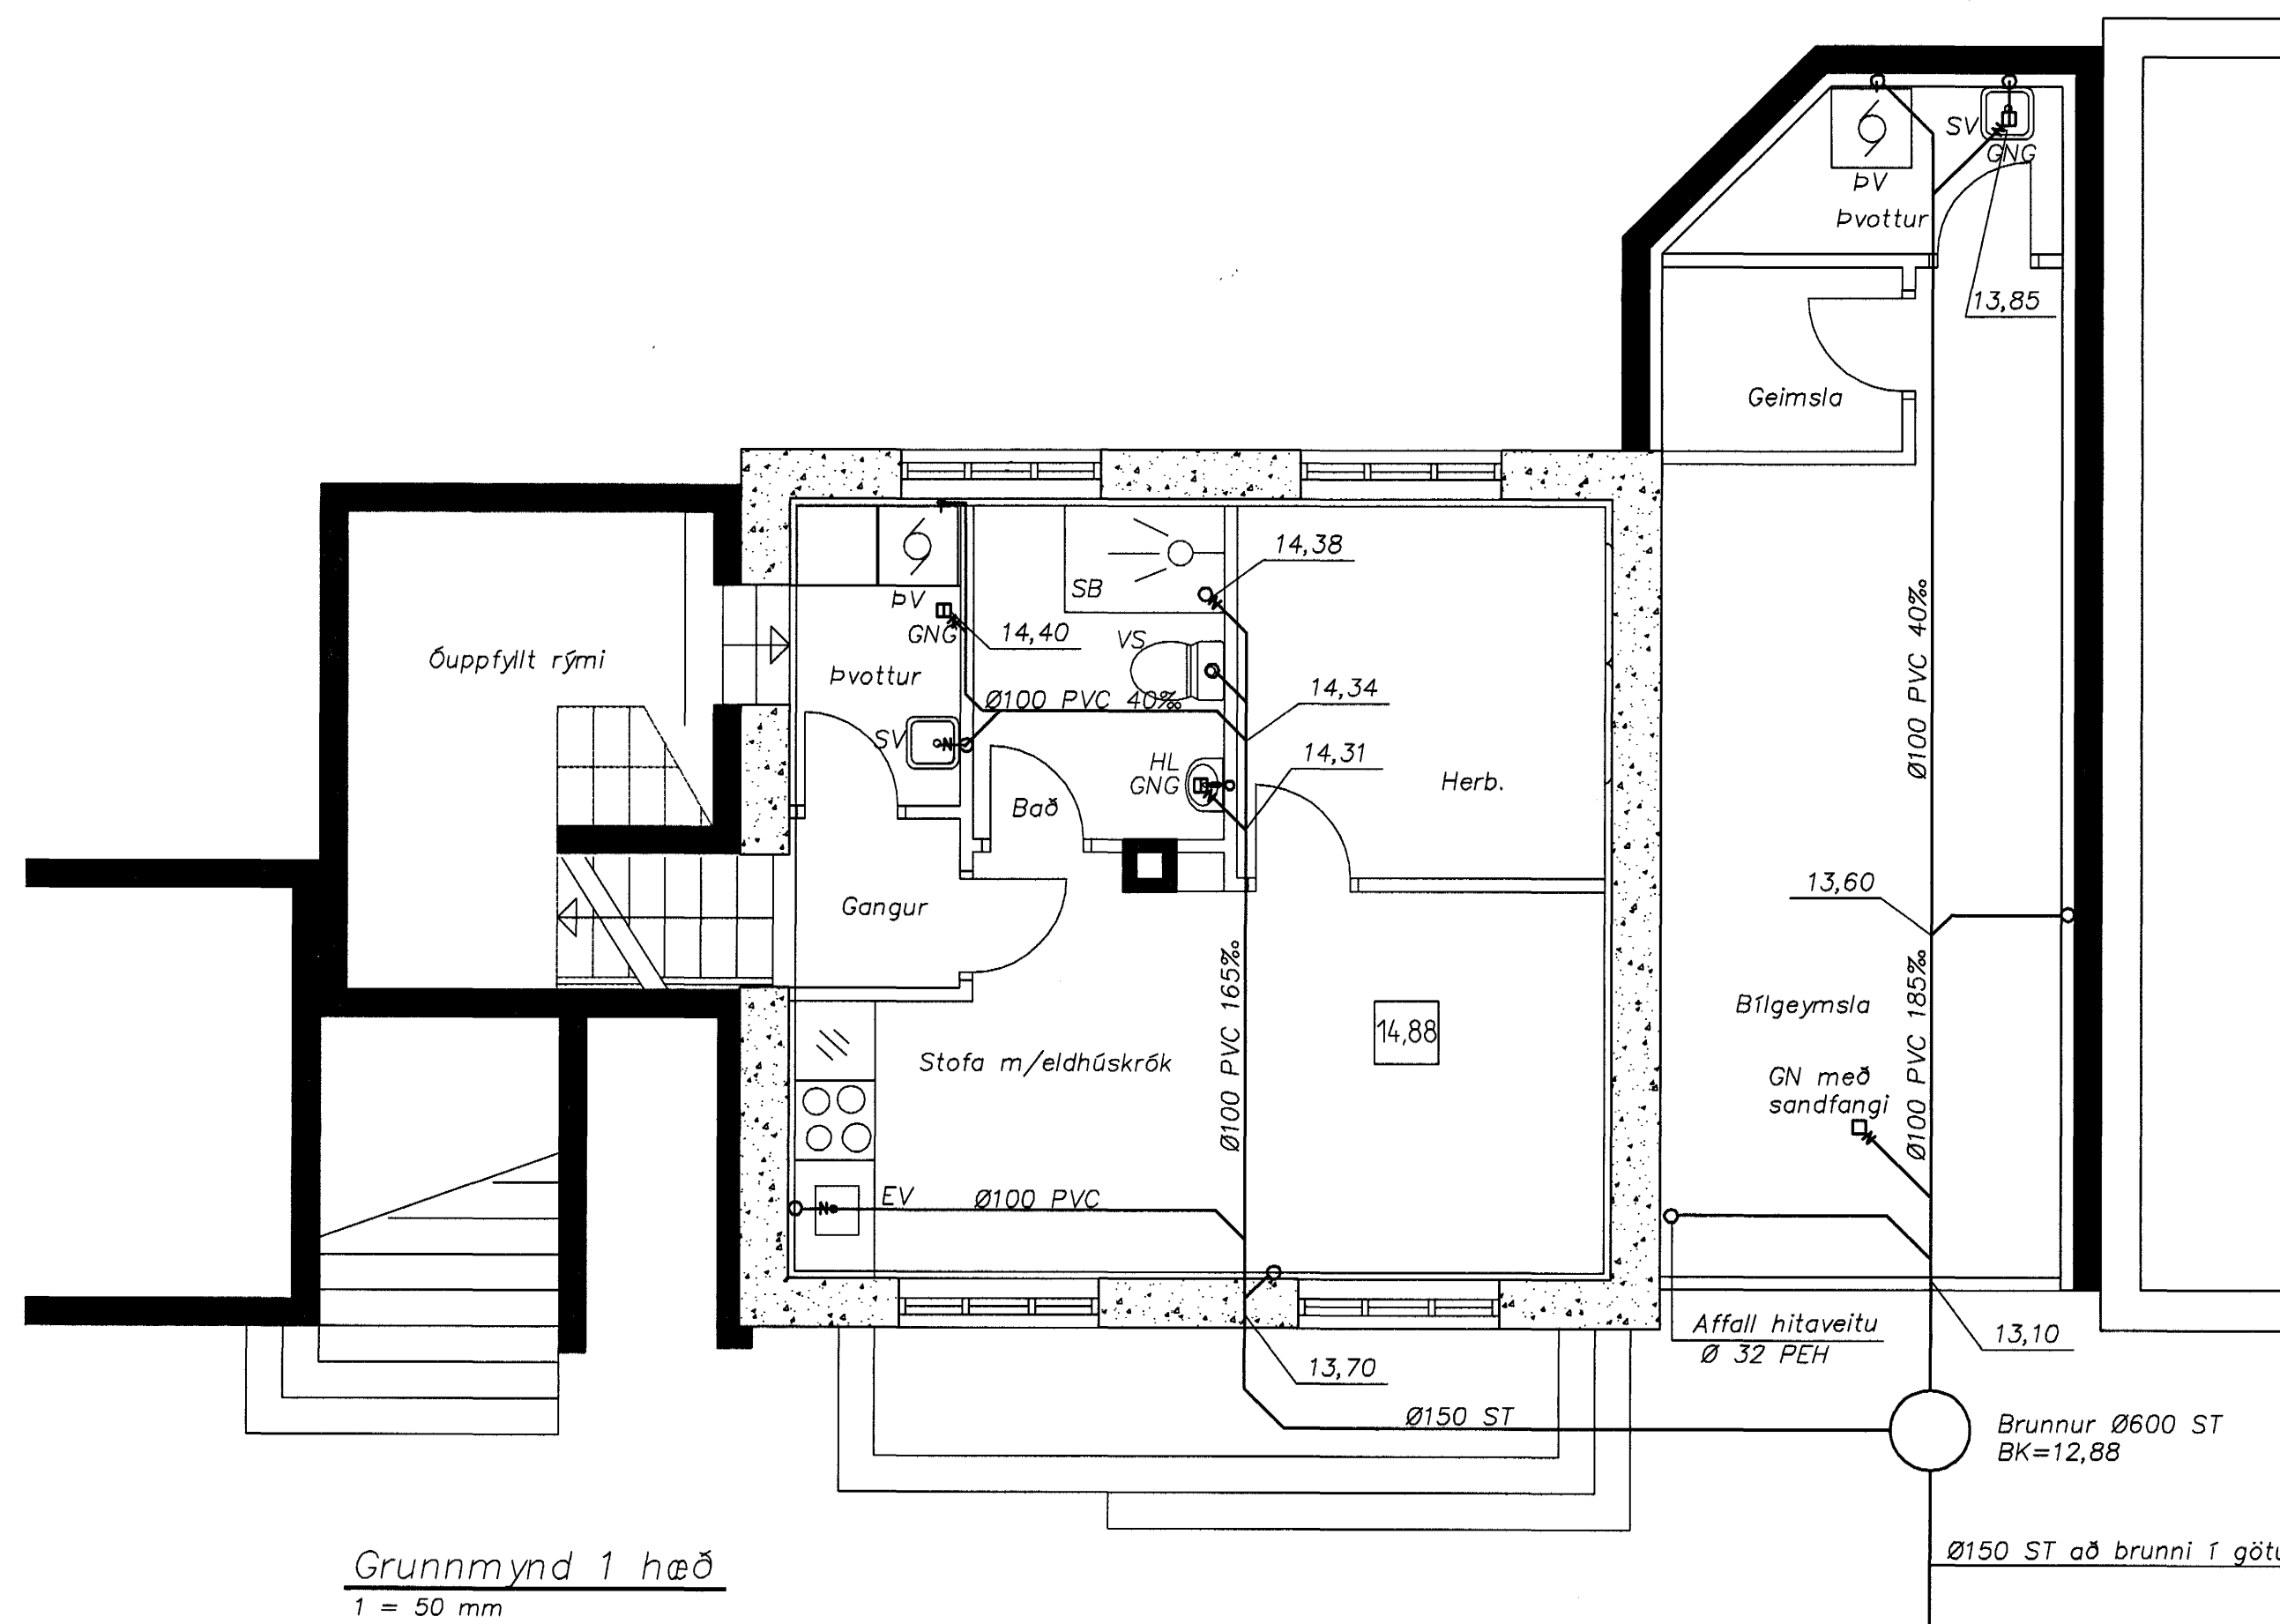

Grunnmynd 1 hæð
1 = 50 mm

Byggingafultrúi Hafnarfirðar
Afgreitt bann
23 JAN. 2003

Glg.	Nr.	Breytingar	Höfundur	Daga
Verkteikningar				

Hverfisgata 45, Hafnarfirði			
Strendingur ehf. Verkfæðipjónusta Fjarlægata 10-15 - 220 Hafnarfirður Sími 565 5646, Fax 565 5641		Frárennsli Grunnmyndir	
Höfundur Sigurður Guðmundsson 1976-3-7599	Daga maí 2002	Tæknif. / Höfundur af SG	
Samráðgjafi [Signature]	Málkverði 150	Númer tekið 301	Olga

