




Grunnmynd 2 hæð
1 = 50 mm

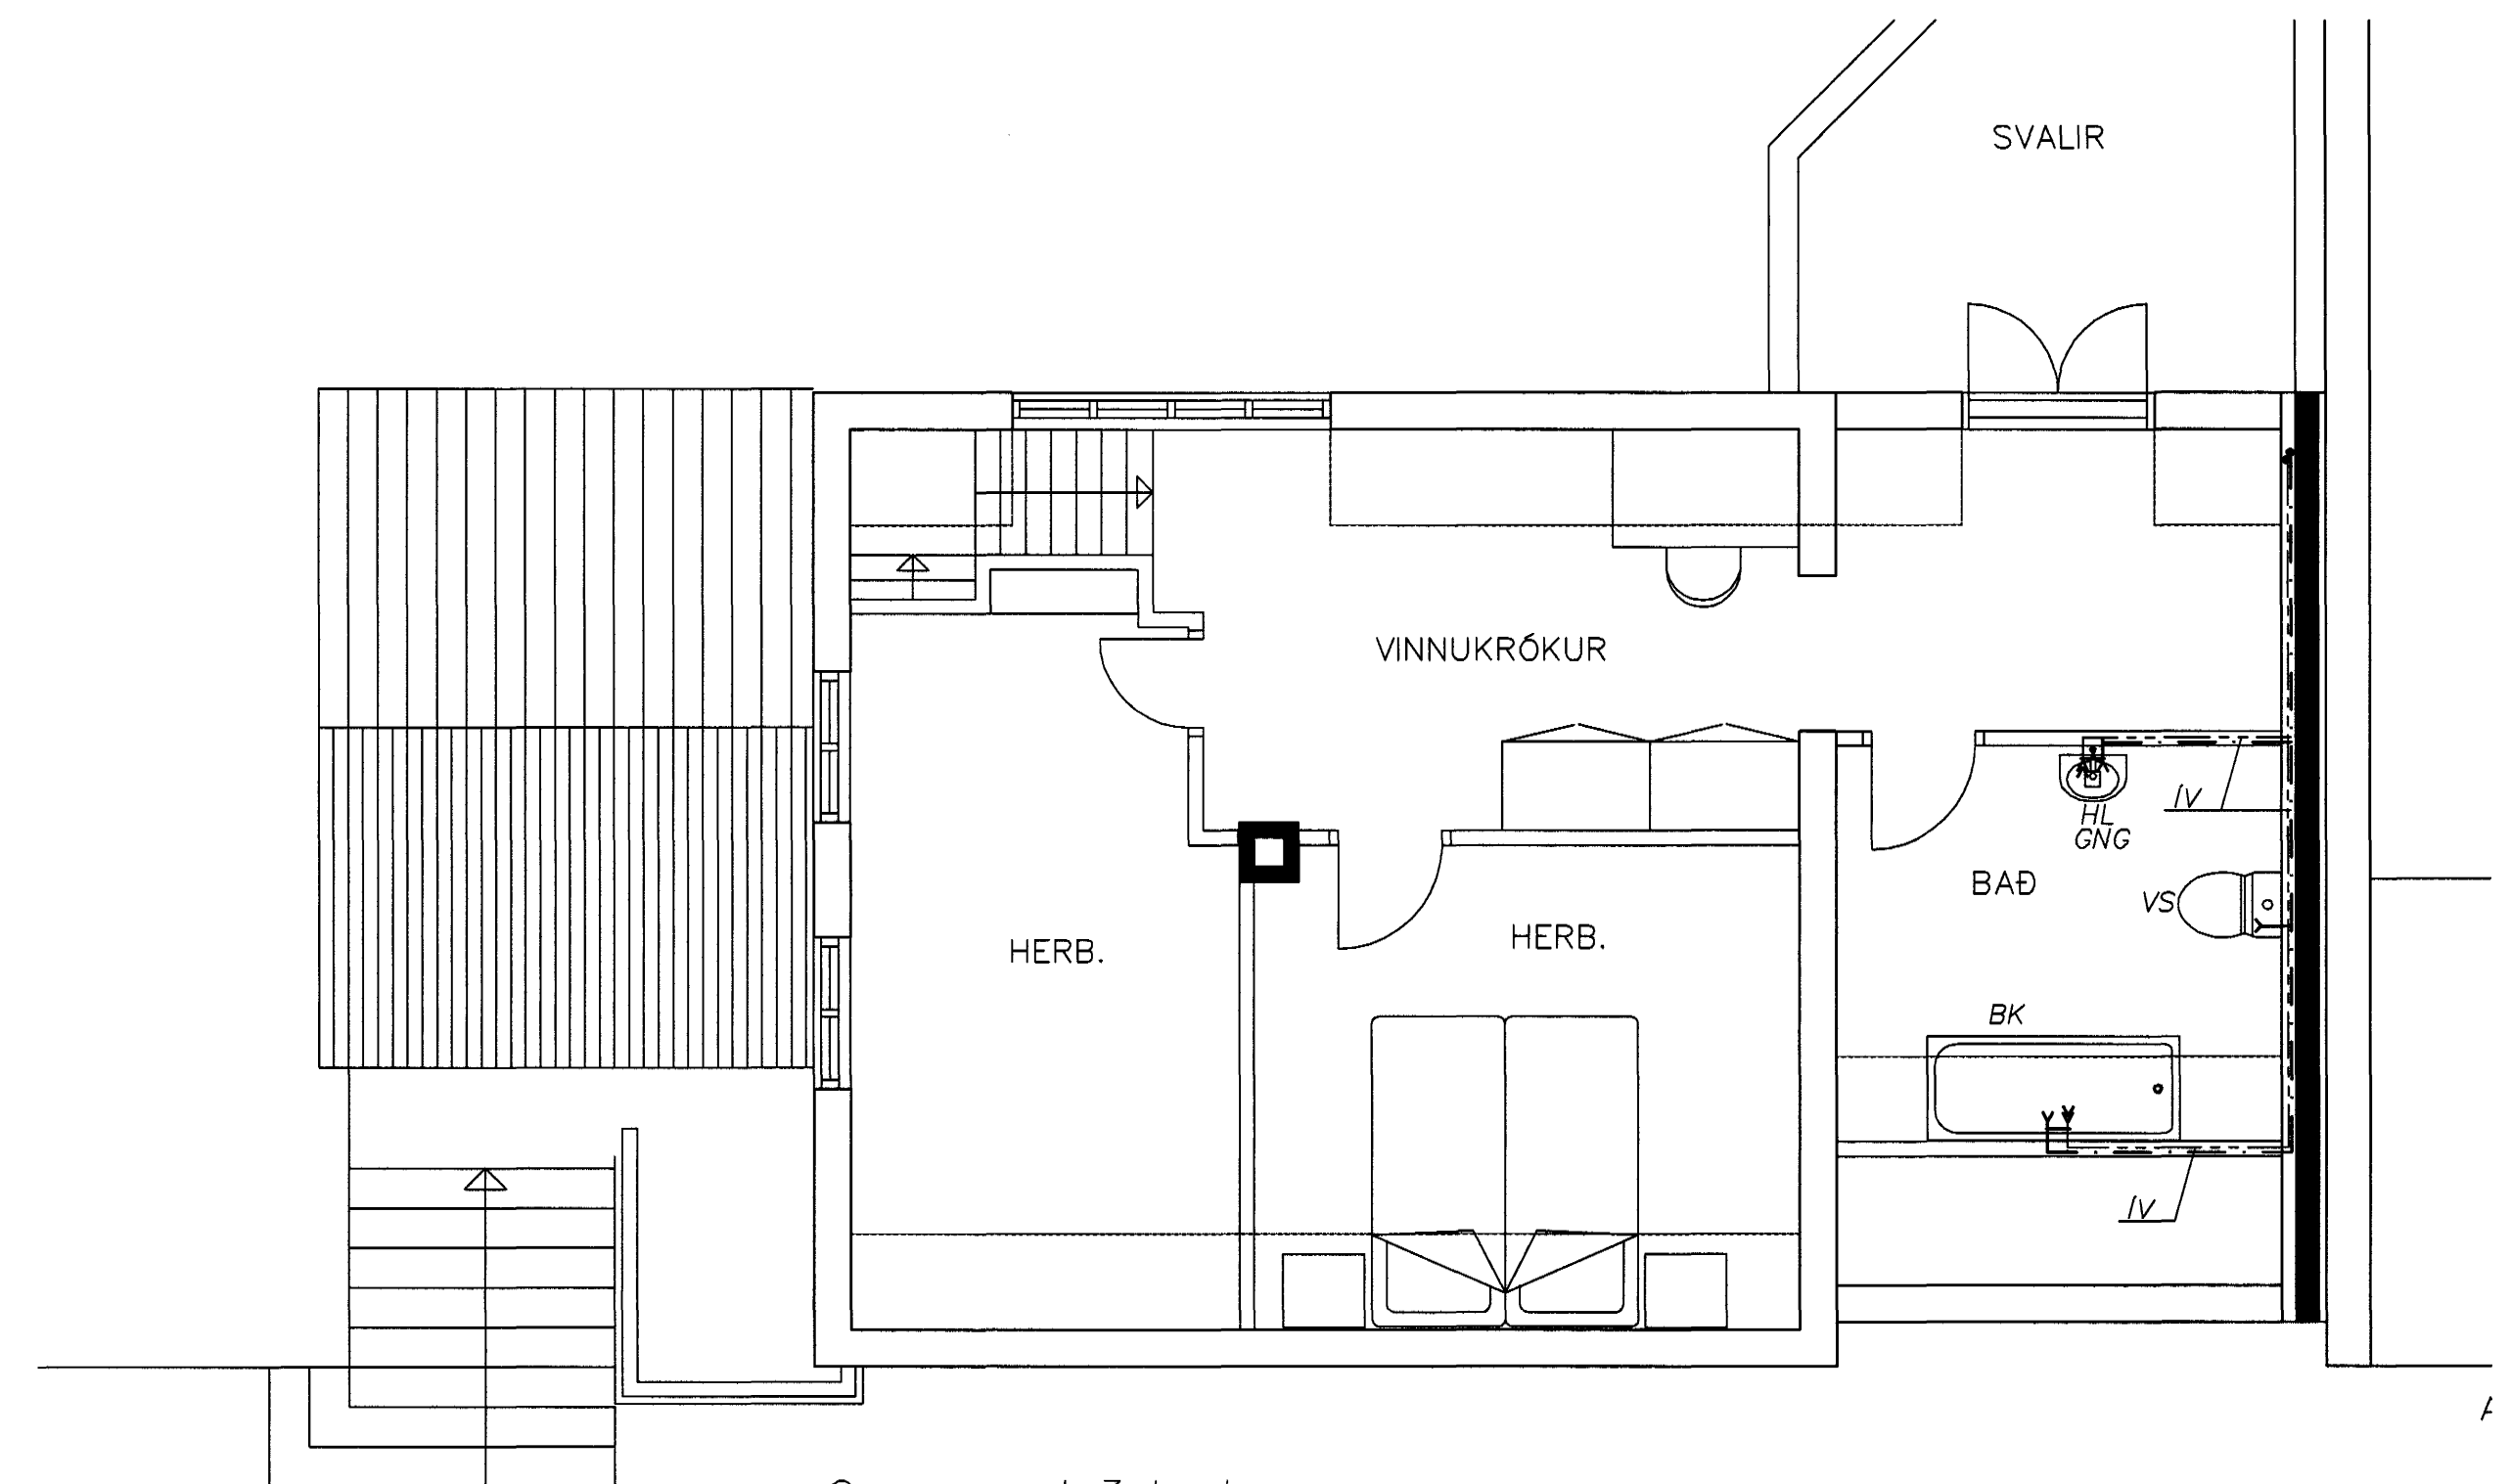

Grunnmynd 3 hæð
1 = 50 mm

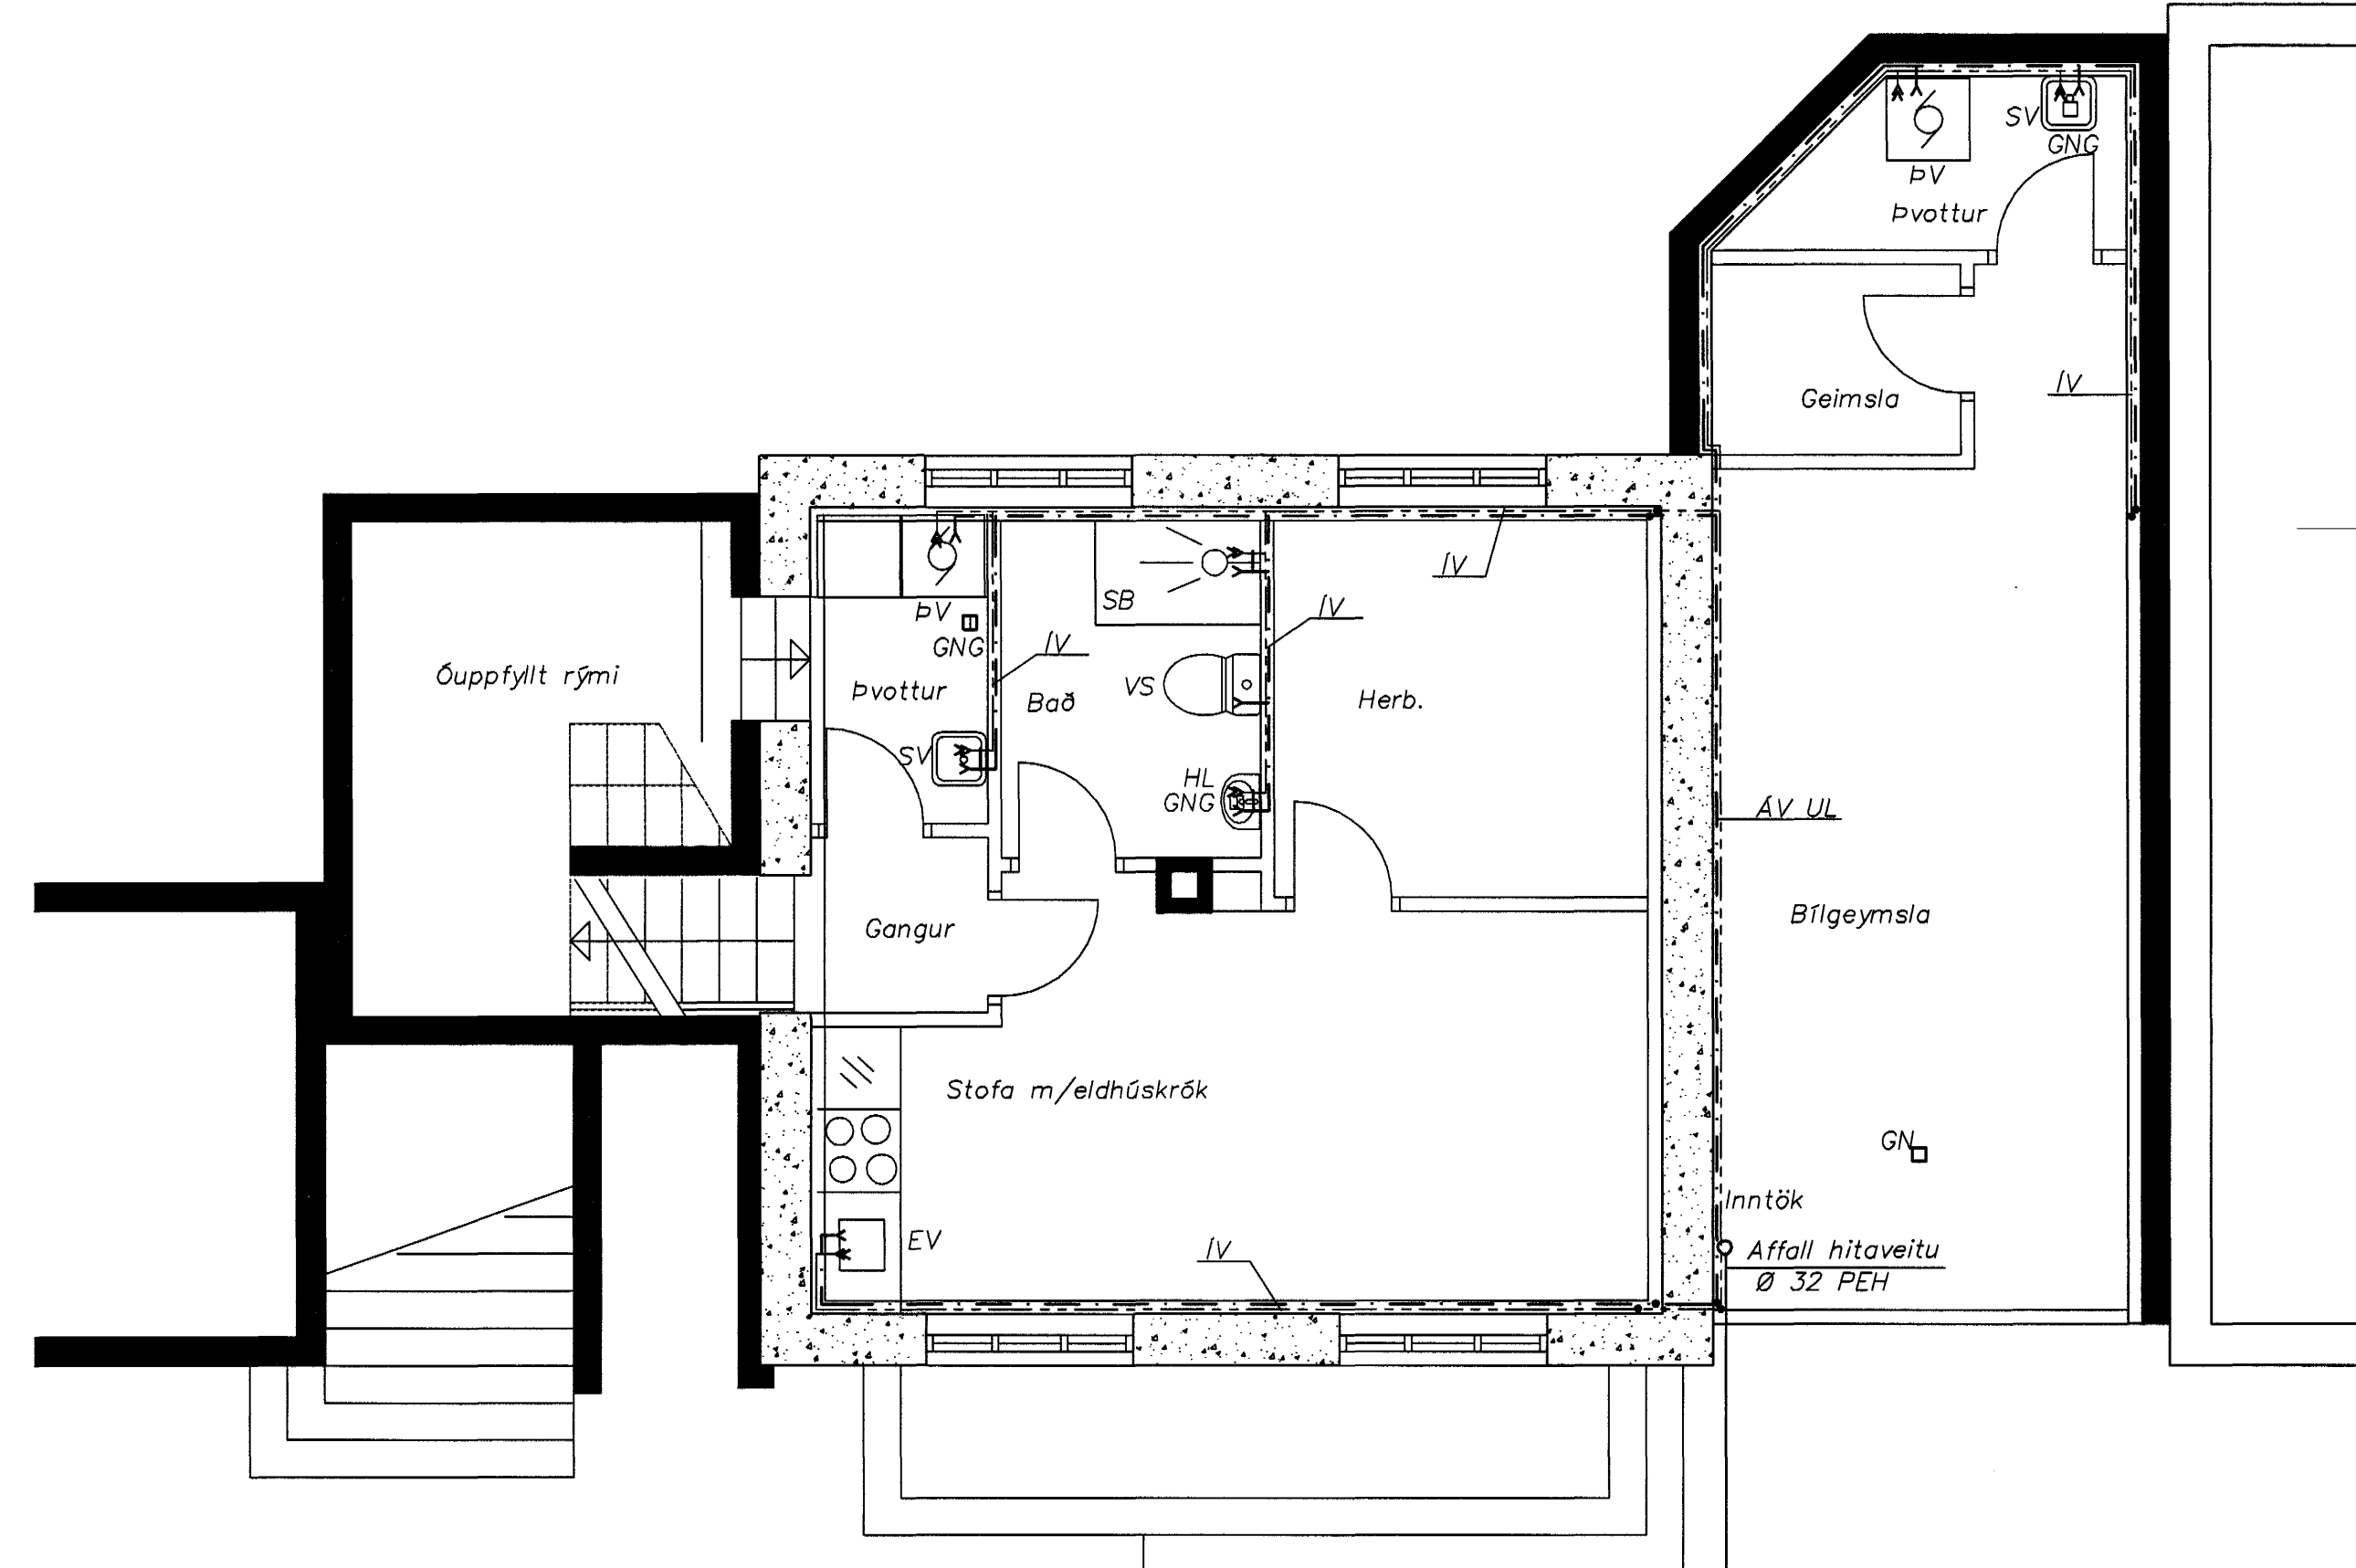

Grunnmynd 1 hæð
1 = 50 mm

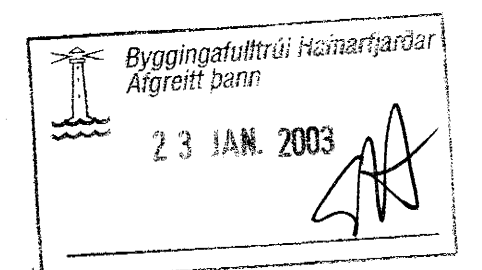

Otg.	Nr.	Brætingar	Hönnuður	Dags
Verkeikningar				

Hverfisgata 45, Hafnarfirði

Strendingur ehf. Verkfræðipjónusta Fjarbergata 13-15 - 220 Hafnarfirður Sími 565 5646, Fax 565 5641		Vatnslögn Grunnmyndir	
Hönnuður Sigurður Guðmundsson Sími 565 5646, Fax 565 5641	Dags maí 2002	Tilknot / Hannot af SG	
Samþykkt 	Málsvæði 150	Númer teikningar 303	Ölgá

