



Grunnmynd 2 hæð
1 = 50 mm

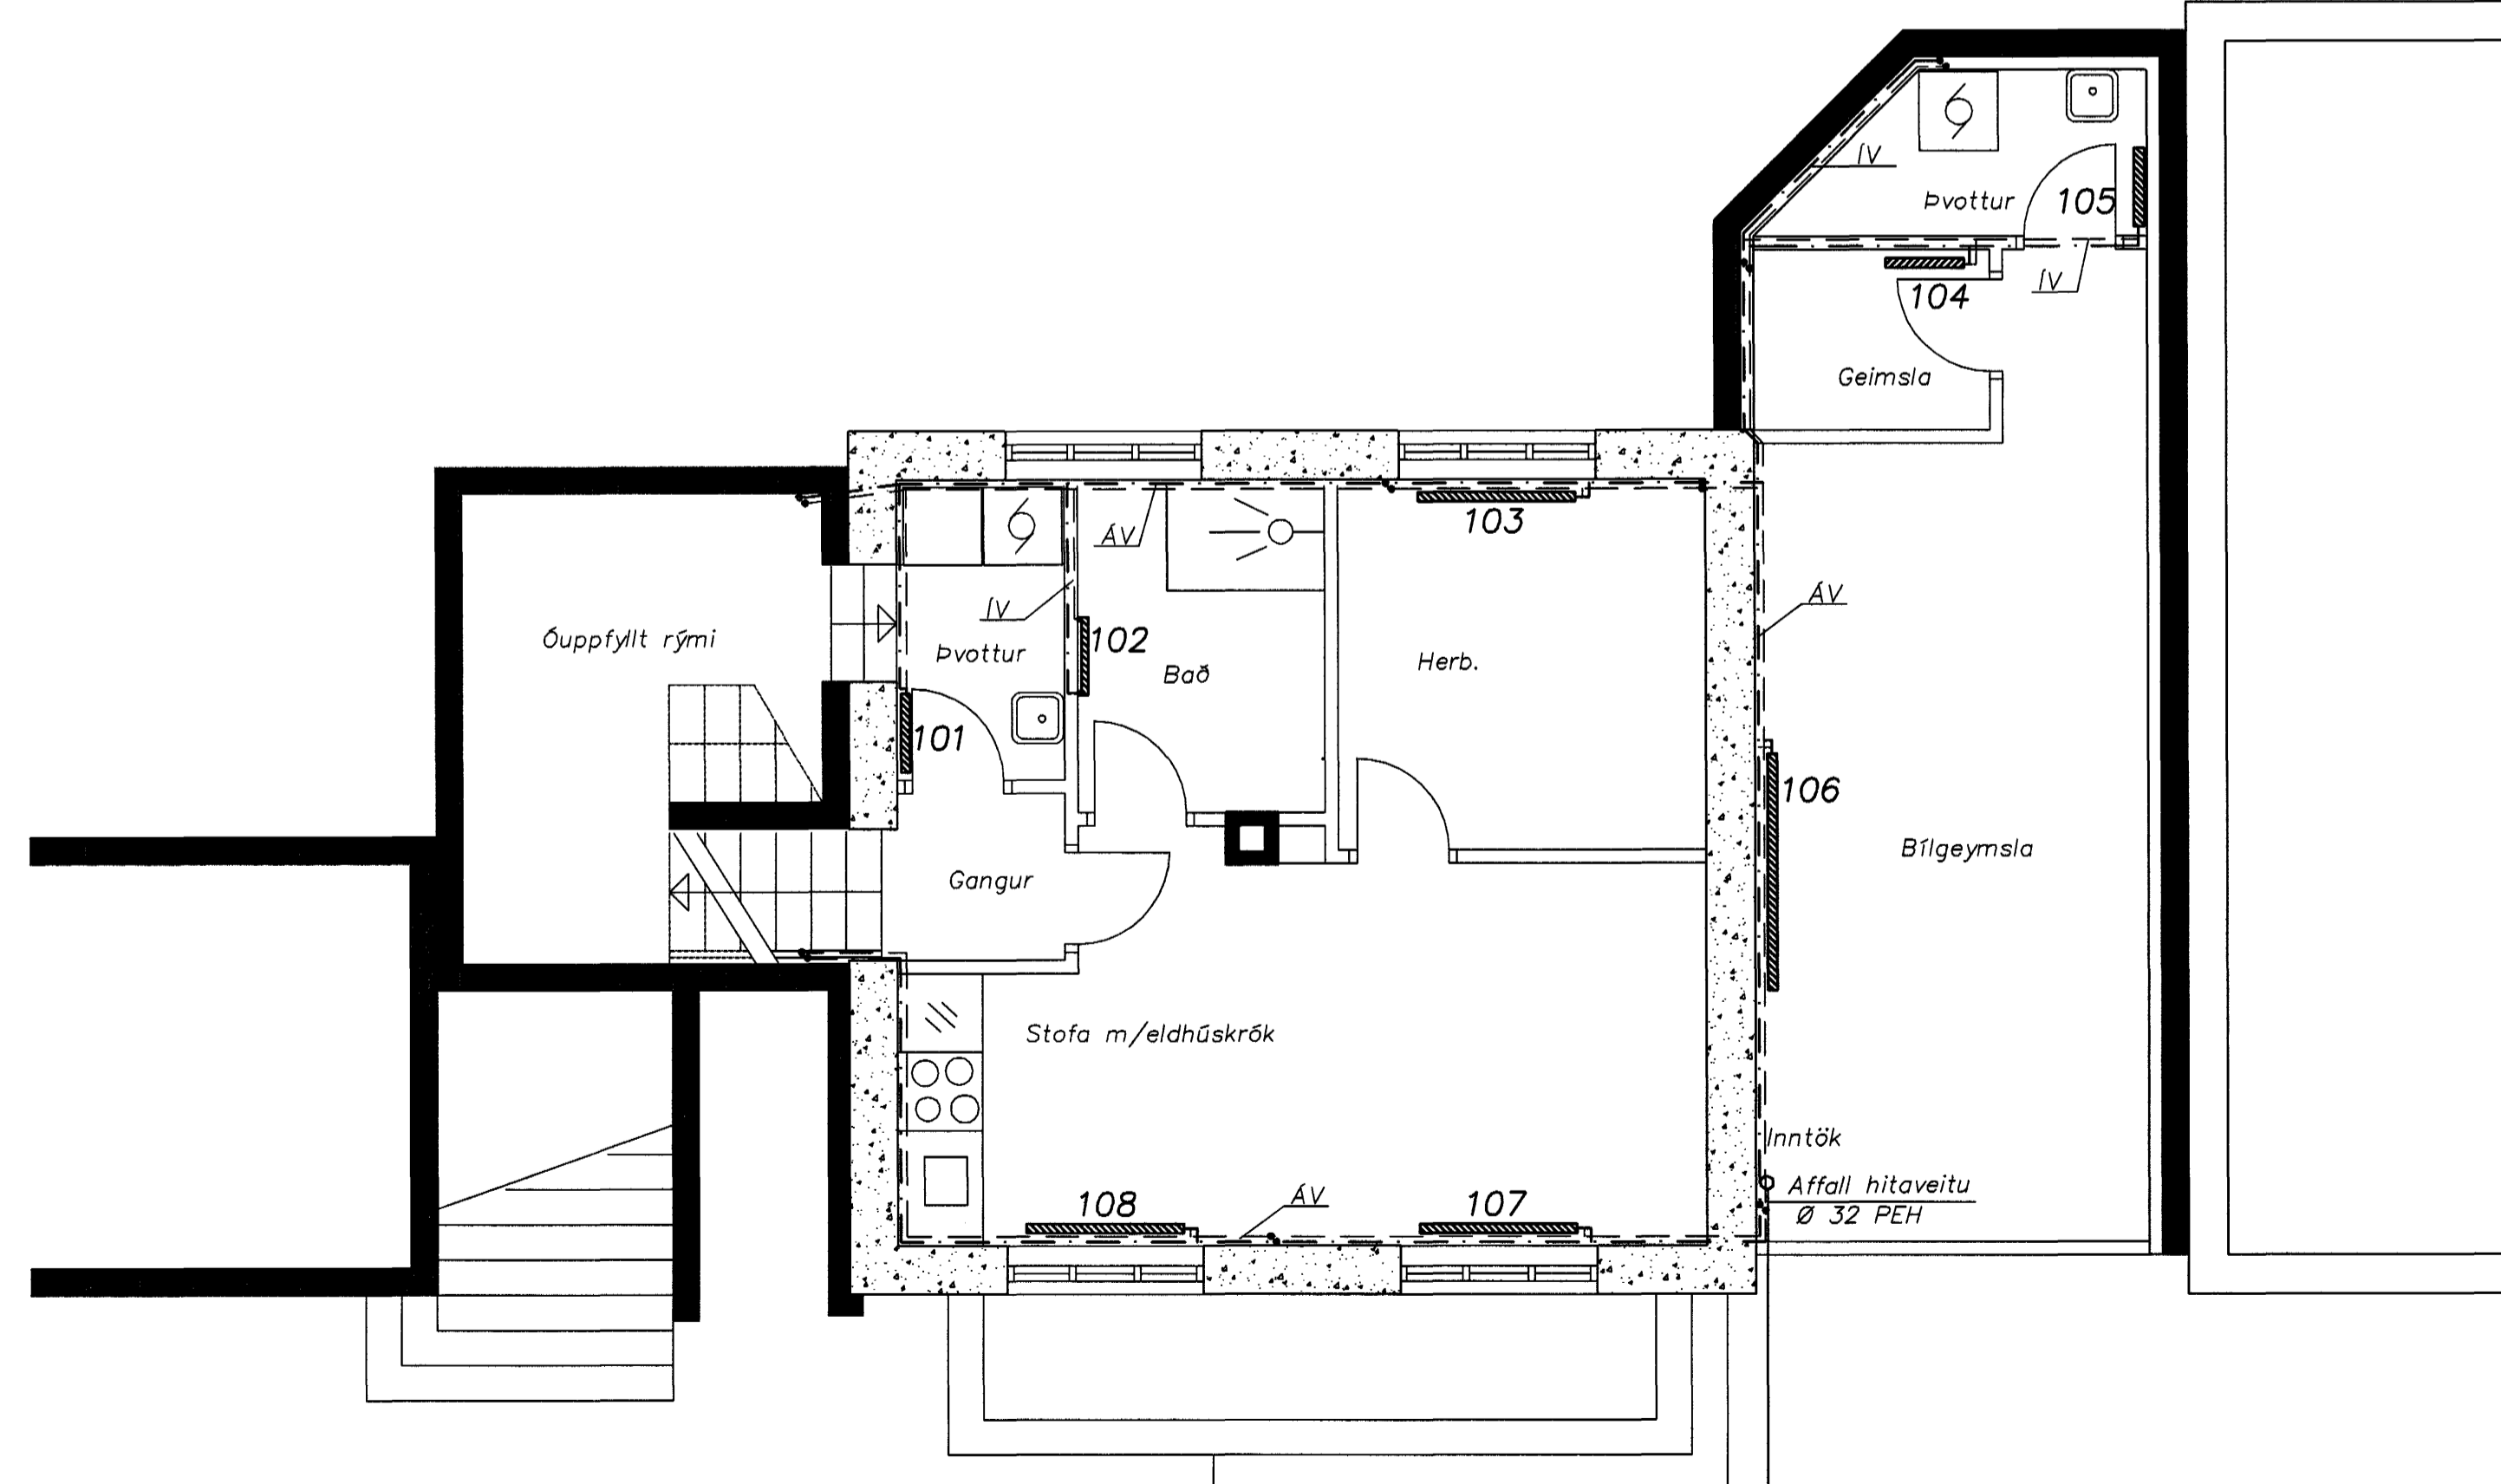

Grunnmynd 1 hæð
1 = 50 mm

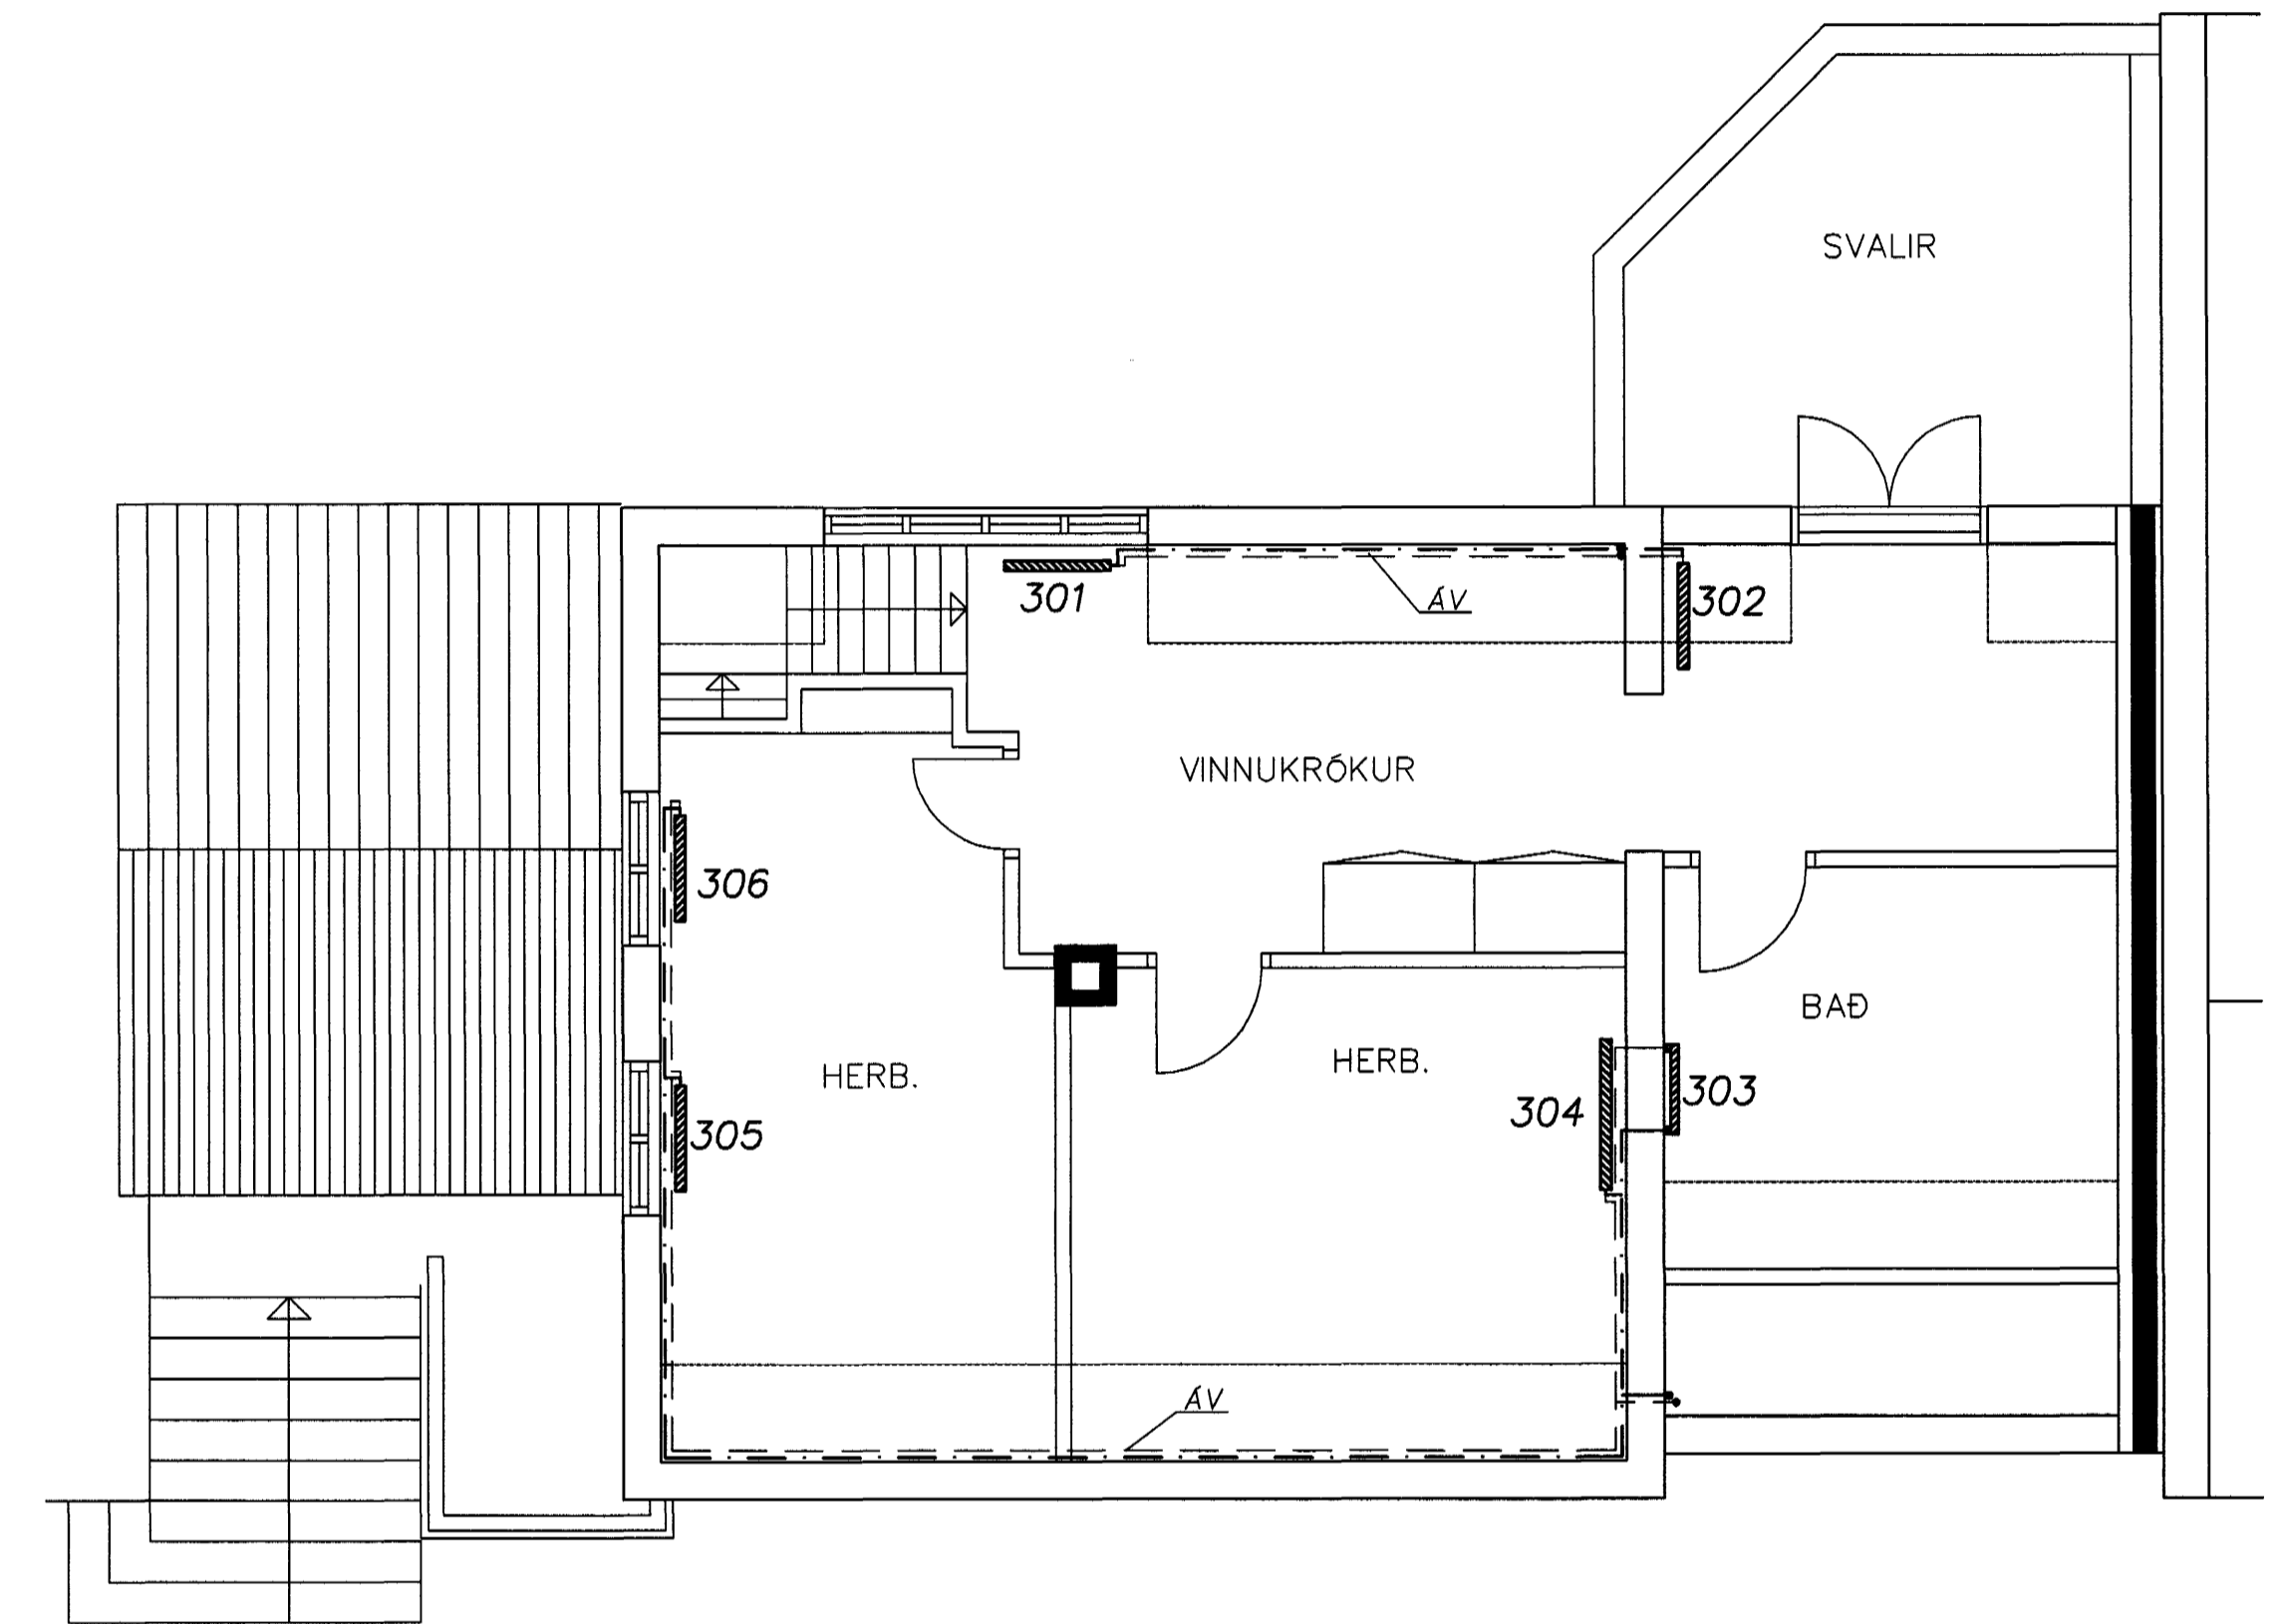

Grunnmynd 3 hæð
1 = 50 mm



Öt.	Nr.	Bræfingur	Hönnuður	Daga
Verkteikningar				

Hverfisgata 45, Hafnarfirði

EStrendingur ehf. Verkfræðibjónuska Fjarbergata 13-15 - 220 Hafnarfirður Sími 565 5644, Fax 565 5641	Hitalögn Grunnmyndir
Hönnuður <i>Sigurður Guðnason</i> Sigurður Guðnason 181069-7589	Daga maí 2002
Samþykkt <i>[Signature]</i>	Númer teikningar 305
Málsvæði 150	Tegund / Hornabild SG

