




GRUNNMYND 1:50

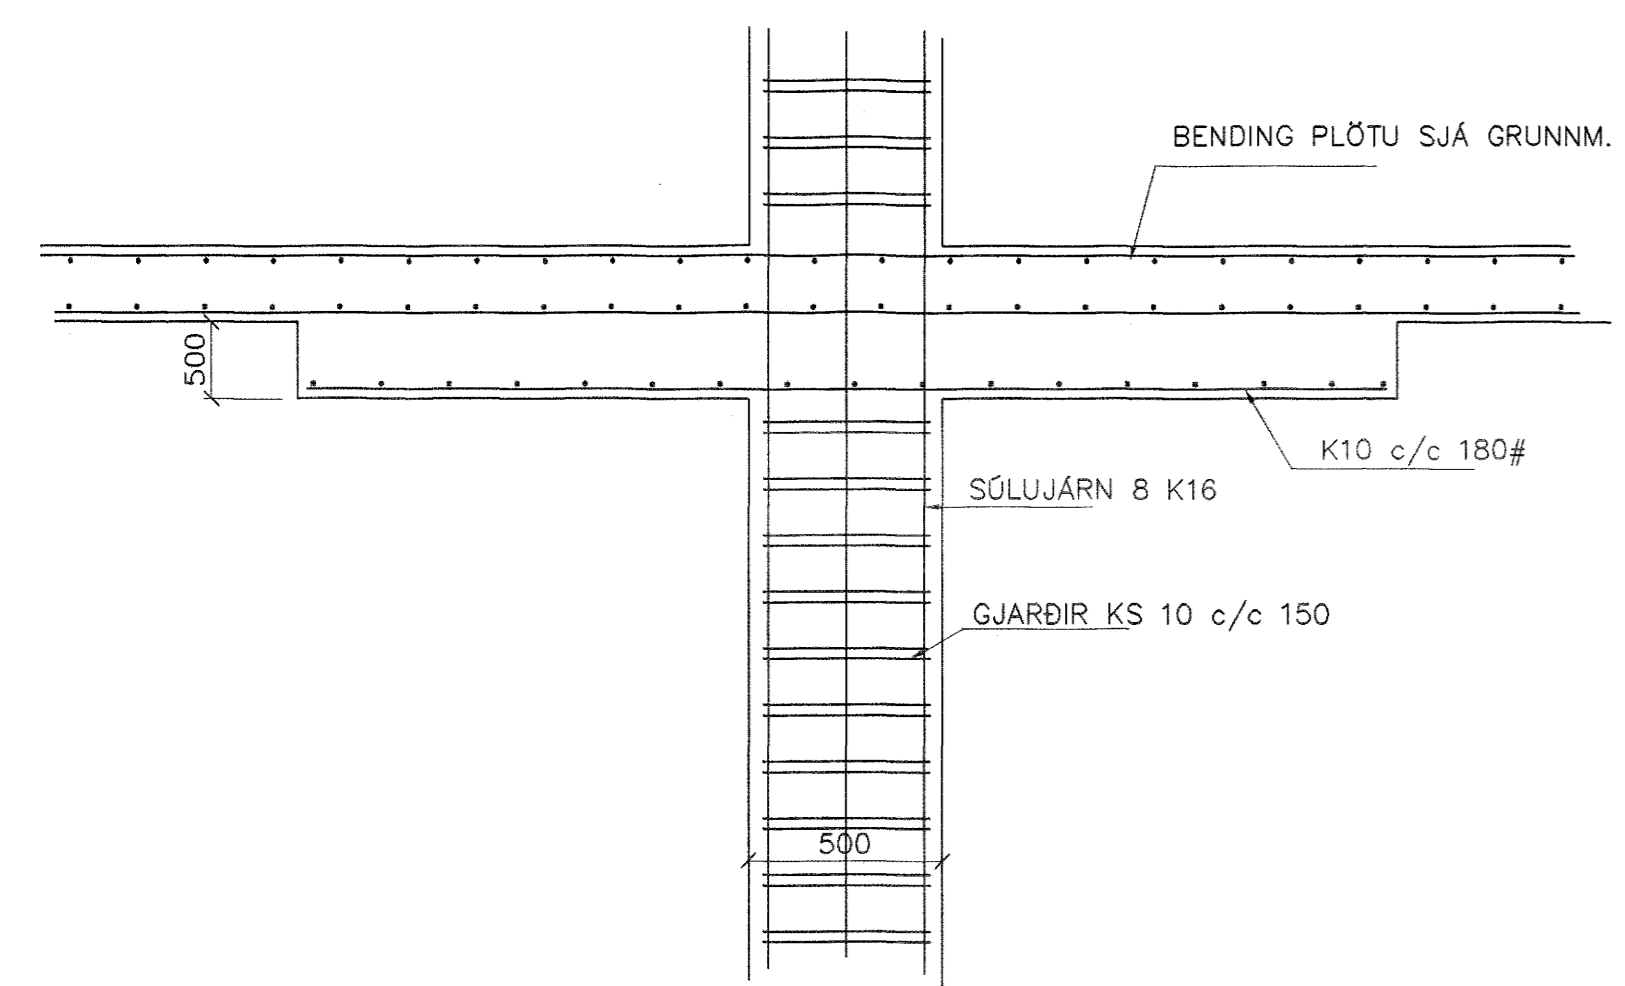


SNÍÐ 1-1 1:20

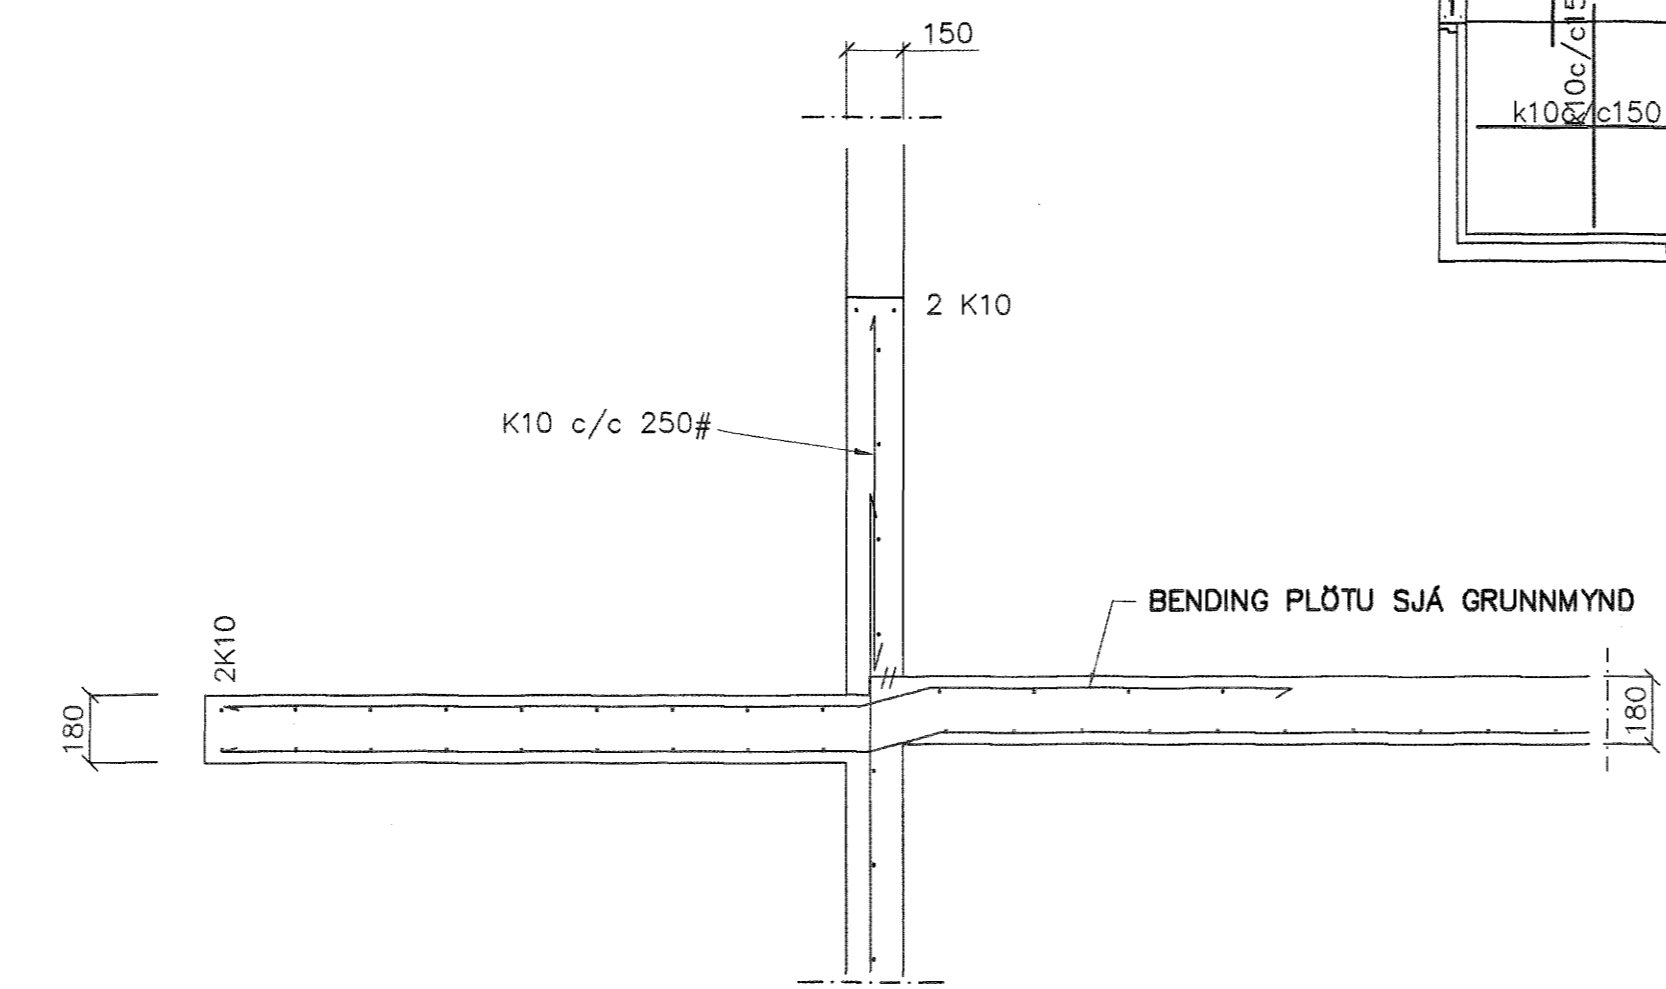

SNÍÐ 2-2 1:20

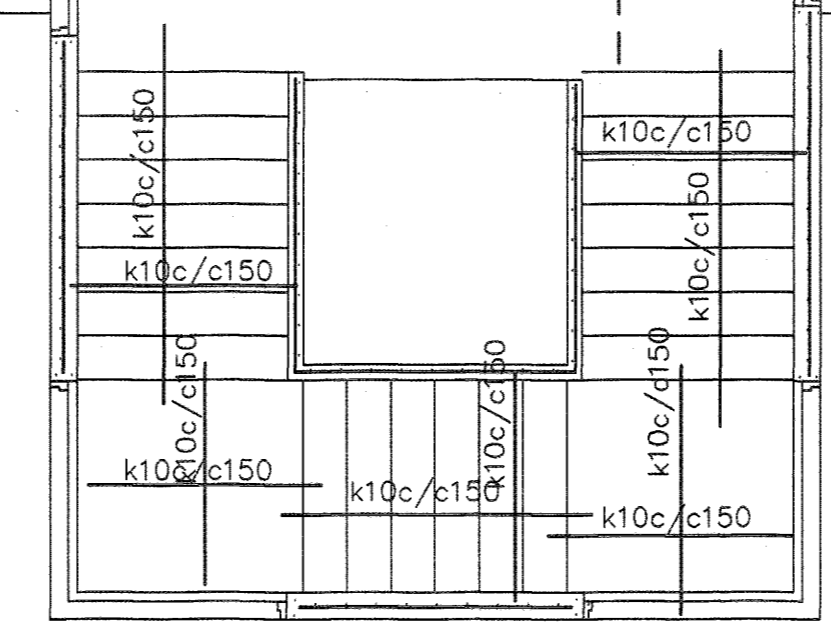

SNÍÐ Í STIGA 1:20

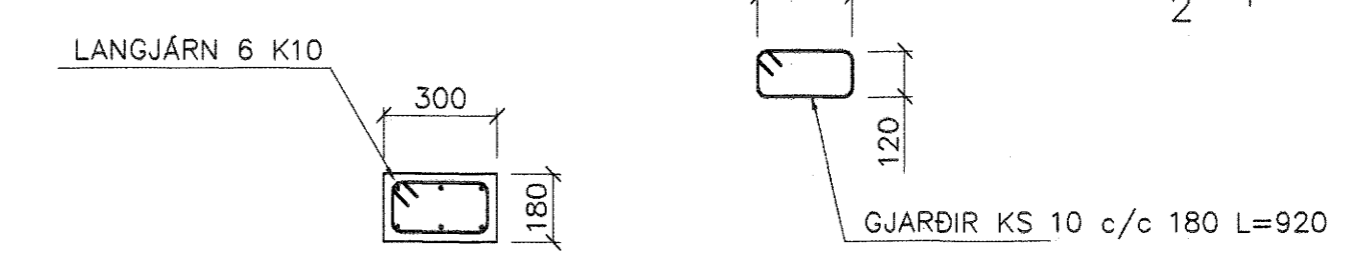

SÚLA S2 1:20

BENDING VEGGJA
 Útveggjir einföld grind í miðjum vegg
 Ládrétt K10 c/c 250
 Ládrétt K10 c/c 250
 Milliveggir einföld grind í miðjan vegg
 K10 c/c 250#
 EDA BENDINET 181

SKÝRINGAR

ALMENNAR SKÝRINGAR SJÁ BL. 1-01
 STEYPA S-250, SEMENTINNHÁLD = 300kg/M
 STEYPUHULA Í ÚTVEGGJUM = 30mm
 STEYPUHULA Í PLÖTU = 20mm
 BENDISTÁL Ks410

Br.	Dags.	Eðli breytinga	Sign
FLATAHRAUN 7 HAFNARFIRÐI			
BENDING VEGGJA 1 HÆÐAR BENDING PLÖTU YFIR 1 HÆÐ			
MKV. 1:50 1:20			
DAGS. SEPT. 2002		27. JAN. 2003	
VERK NR. 9851-2			
TEIKN. NR. 1-02			
HANNAÐ SIG ÞORLEIFSS. KT. 241148-3009			
TEIKNAD			
YFIRFARID			
TÆKNIJÓNUSTA			
SIGURDAR ÞORLEIFSSONAR ehf			
BRANDGÖTU 11 220 HAFNARFIRÐI			
Sími 555-4255 FAX 565-2875			
E-mail tae@tjknijonusta@istandia.is			
Kt: 440693-2539			

AM 2/1/03