ERLUÁS 39 HAFNARFIRÐI.

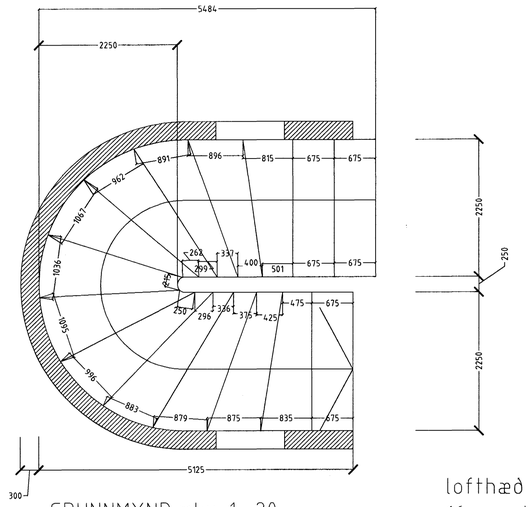

GRUNNMYND mkv. 1 : 20.

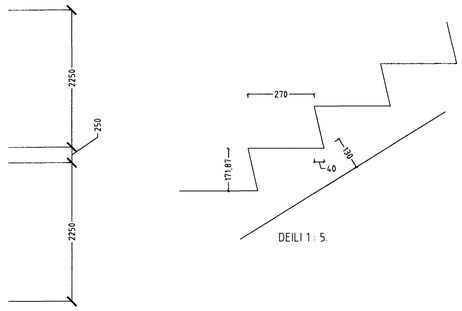

DEILI 1 : 5.

lofthæð plata plata 2750 mm
16 uppstig h= 171,87mm
Framstig 278 mm í ganglínu.

INNISTIGI 1h/2h.

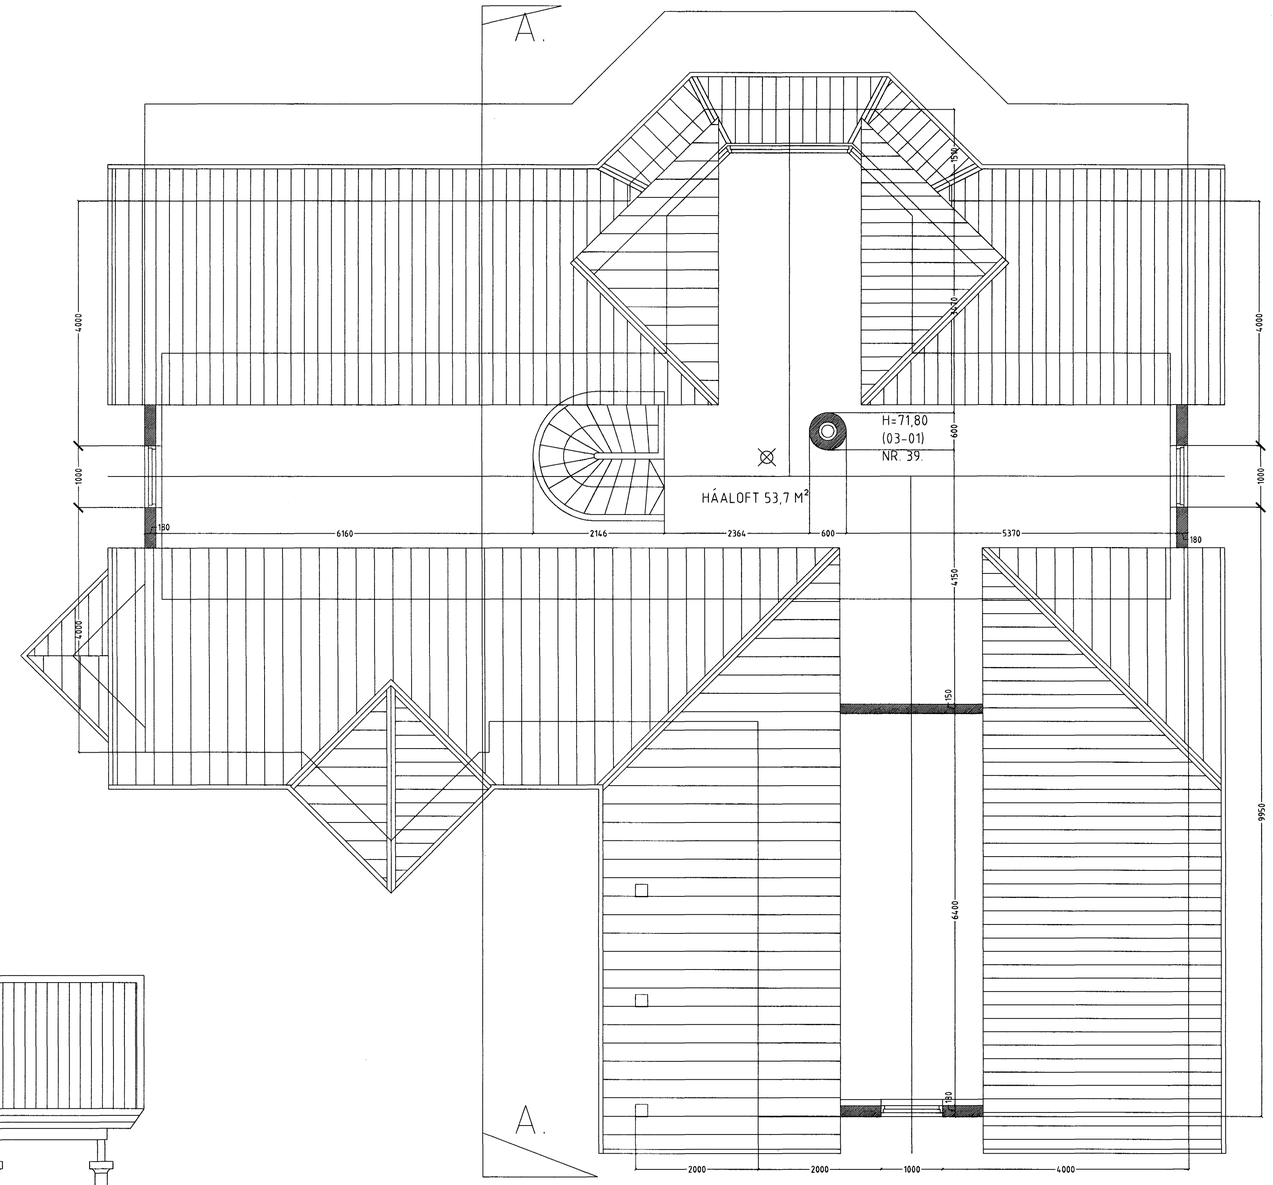

GRUNNMYND ÞAKHÆÐ MKV 1:50.

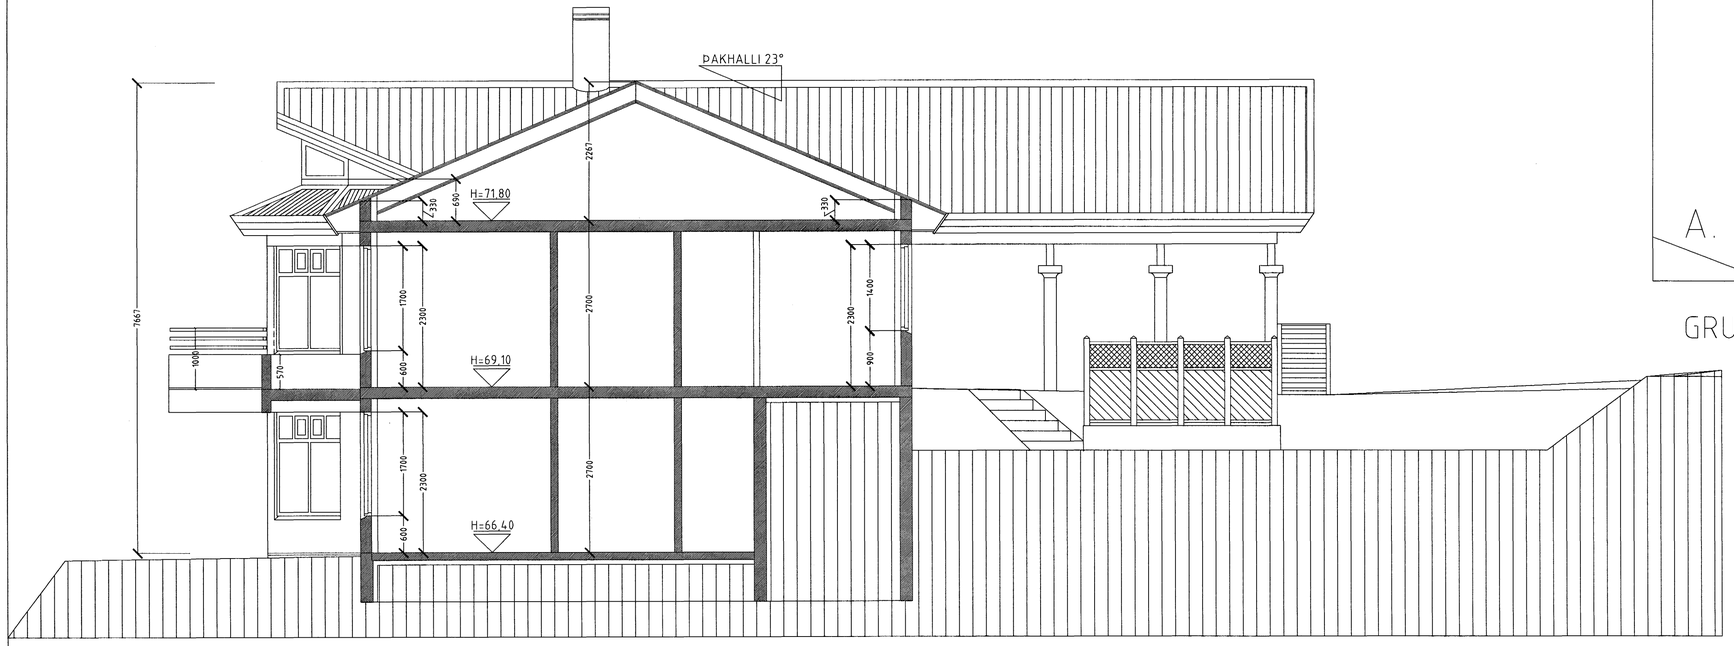

SNIÐ A-A. MKV. 1:50.

Byggingafulltrúi Hafnarfjarðar
Afgreitt þann
22 JAN. 2003

ERLUÁS 39 HAFNARFIRÐI.

Sigurður Þorvarðarson byggingafræðingur bfí.
Teiknistofan Strandgötu 11 220 Hafnarfirði.
Sími: 5651510. Netfang: teiknistofan@islandia.is
STH. teiknistofan ehf. kt. 510298-2769. Kt. aðalhönnuðar: 141250-4189.

Skýringar:	Séruppdráttur.		
Teikning:	Grunnmynd Þakhæð. Stigateikning.		
Mælikvarði:	1:50. / 1:20.	Dagsetning:	10 janúar 2003.
Undirskrift:	20/1 03		
Blað nr: F3 af 4.			
Breytt:			