


21


1:50 VEGGIR 2.HÆÐ, ÞAKVIRKI ÍBÚÐARHÚSS
GRUNNMÝND

Í ytri brún steyptra útvegga komi lá- og lóðrétt bending K10 m200 samanber snið A á teikningu nr. B-05. Í milliveggi komi #K10m200 samkvæmt sniði C á teikningu nr. B-05. Auk þess skal setja 2K12 í kringum öll glugga- og hurðar með skeytilengd 600mm nema annað komi fram á teikningum.
Þetta skal lóðréttu járngrind fyrir neðan stálbitana í K10 m/m 100, hálfan metra út frá miðju stálbita í báðar áttir.
Varðandi gæði og styrk steinsteypu og bendistáls er vísað til teikningar nr. B-00 og enn fremur varðandi steypu- og járnalögn.

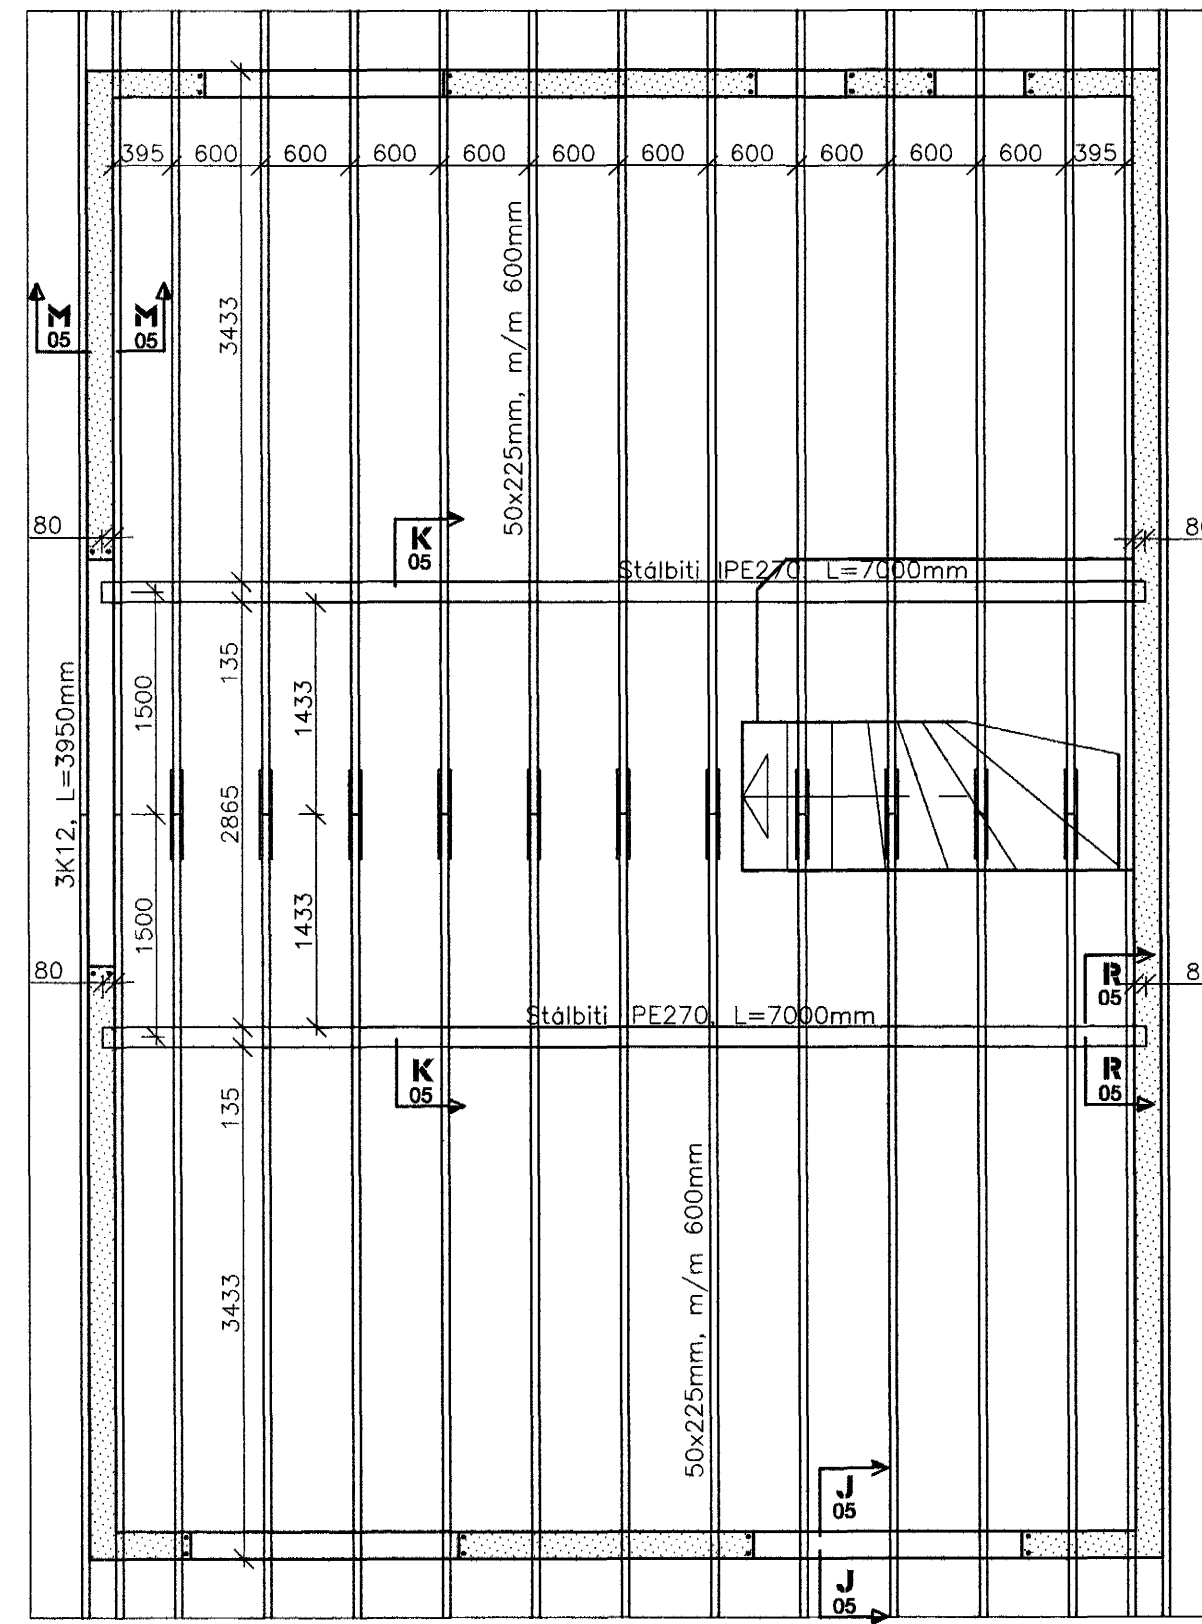


23

Uppbygging þaka:
Stálbitar eru IPE 160, L= 2810mm á bilskúrþaki og IPE 270, L= 7000mm á þaki íbúðarhússins, og steypast þeir inn í vegg og skal gera úrtak í vegg fyrir þá, breidd 300mm. Gera skal 2 göt á enda stálbita er lendir inn í steypum vegg og skal setja 2stk. U-lykkjur úr 12mm kambstáli í gegnum götin og steypast með stálbita.
Sjóða skal eyru með ø13mm gati á stálbita sem festing fyrir þakása.
Þakásar eru úr 50x225mm (2"x9") K24 timbri.
Þakásar eru festir við stálbita með 12 mm borðaboltum, L= 70mm.
Í toppinn er negld 16mm krossviðspata eins og sýnt er á sniðum K og L. Snið M, N og O sýna frágang á þakásam við steyptra veggi. Við steyptra veggi eru þakásar almennt festir með 10mm múrboltum (heitalv), L=120mm með 1200mm millibili, nema annað komi fram á teikningum.
Ofan á þakása kemur 25x150mm (1"x6") timbur, negling 3stk. 31/75mm (3") naglar (heitalv) í hverja sperru.
Þakpappi er neglur með þakpappasum (heitalv).
Þakstál skal negla með snúnum heitalv þaksaum 31/75mm. Bili milli neglingaraða skal vera almennt 600mm nema bilið milli neðstu og næst neðstu röð skal vera 150mm. Negla skal í aðra hverja hábáru nema neðst skal negla í hverja hábáru.

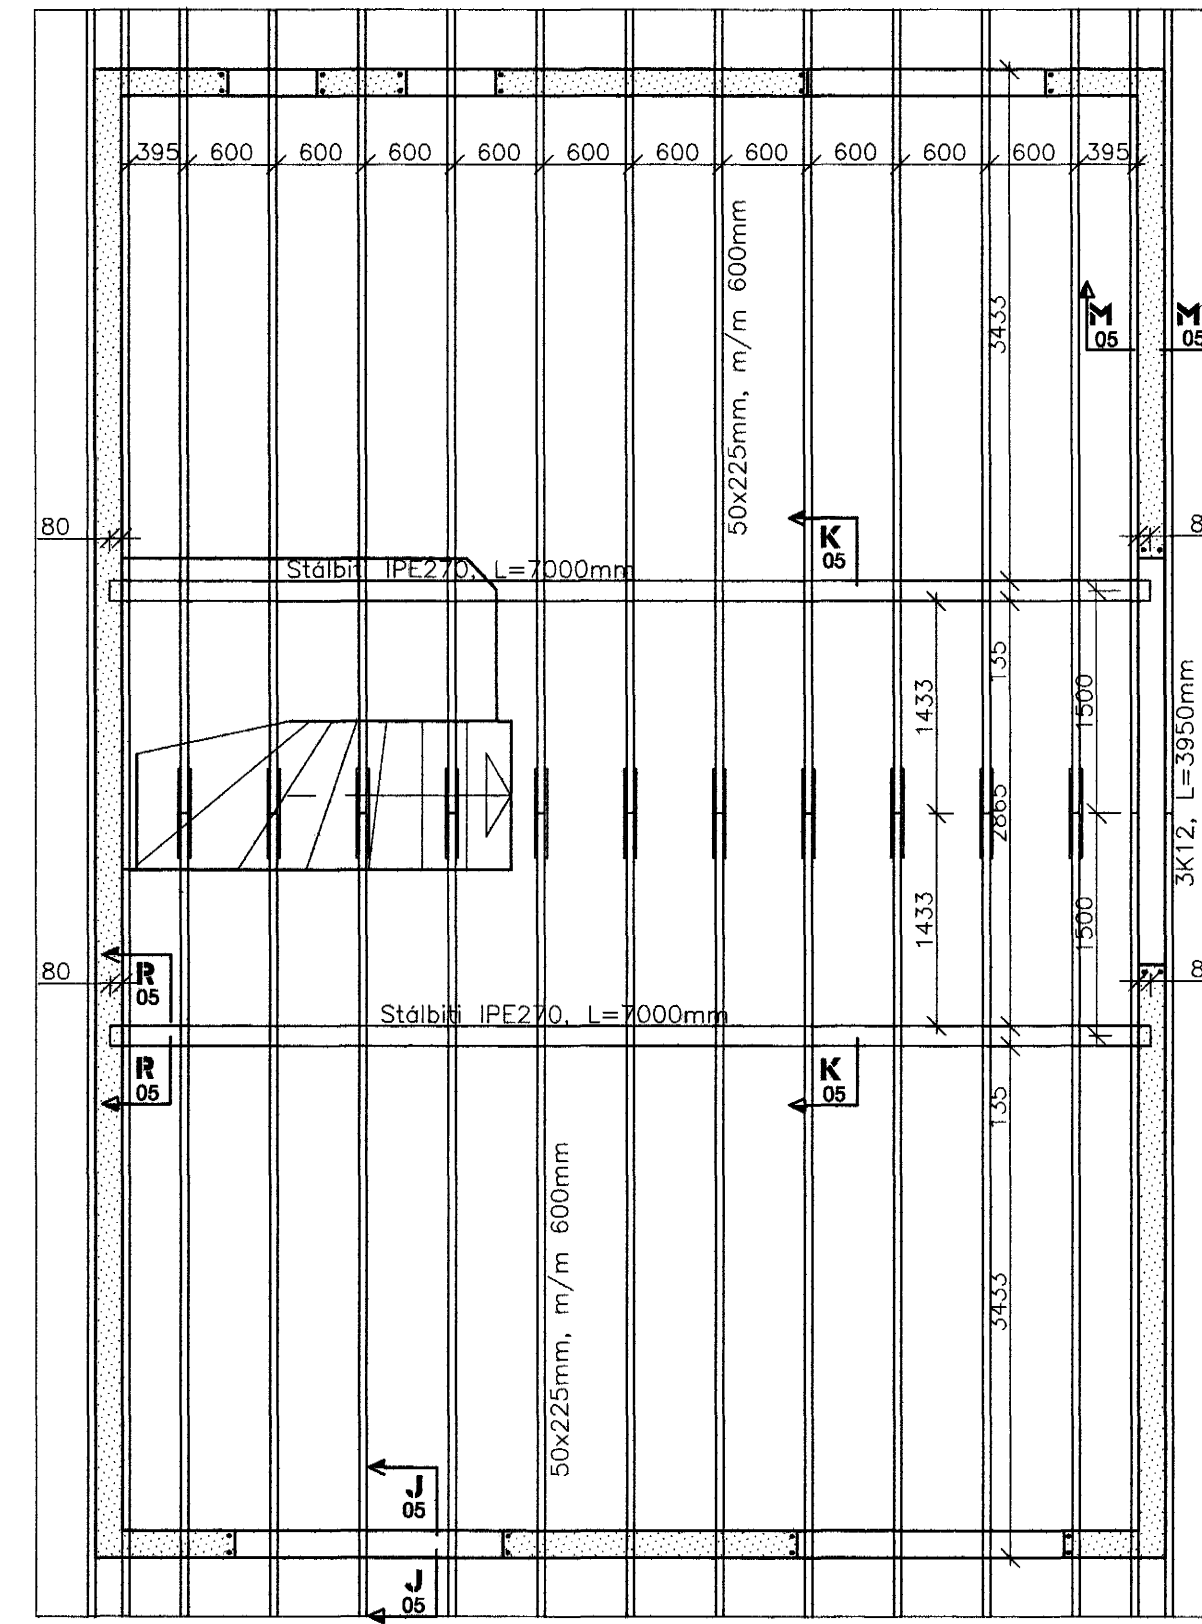

25

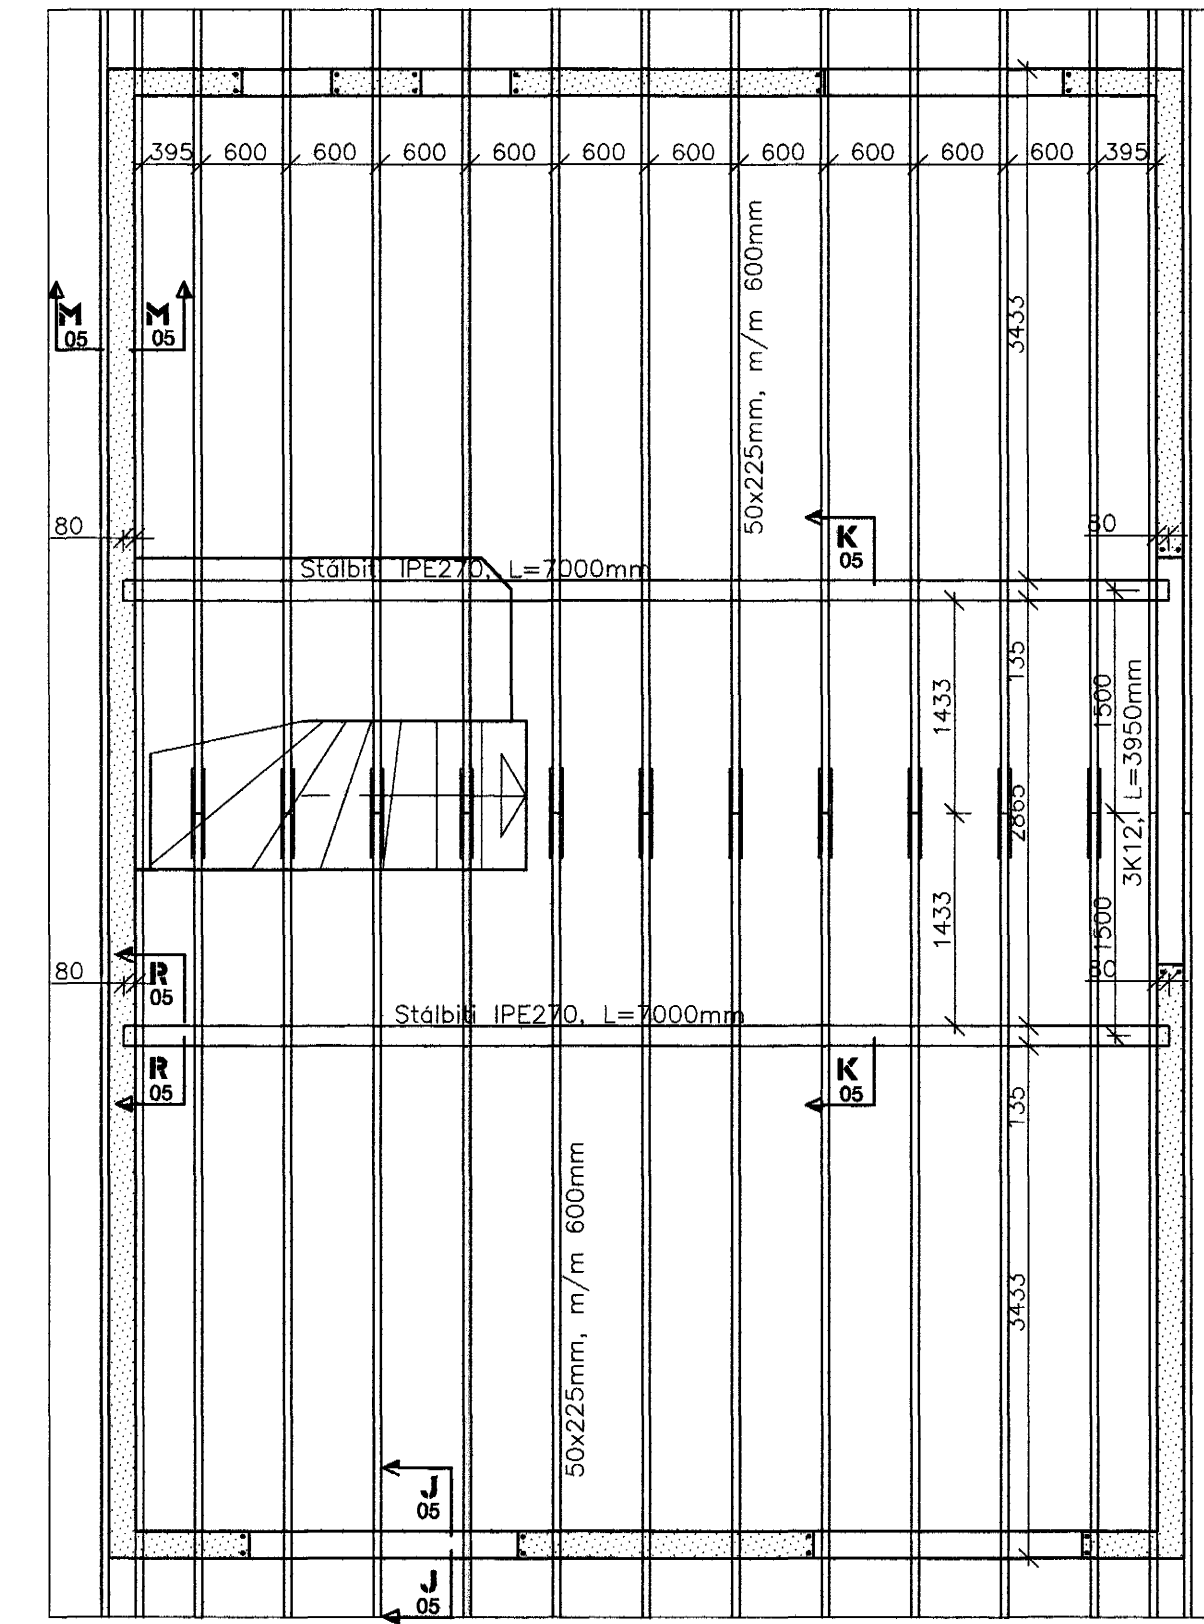

27

Byggingatillitni Heimarijardar
Afgreitt þann
17 JAN. 2003

AKW 15/103
SJD

Verk	KRÍUÁS 21-27 HAFNARFIRÐI BURÐARVIRKI Veggir 2.hæð, þakvirki GRUNNMÝND		Verk nr.	06-01
Hannað	Teiknað	Vikur fyrir	Kemur í stað	Dagsetning 12 JANÚAR 2003
		Útgáfa	Blað	Kvarði 1:50
Sambýkt		210644-7849	141250-4189	Tekning nr. B-04