




GRUNNMYND 1:50

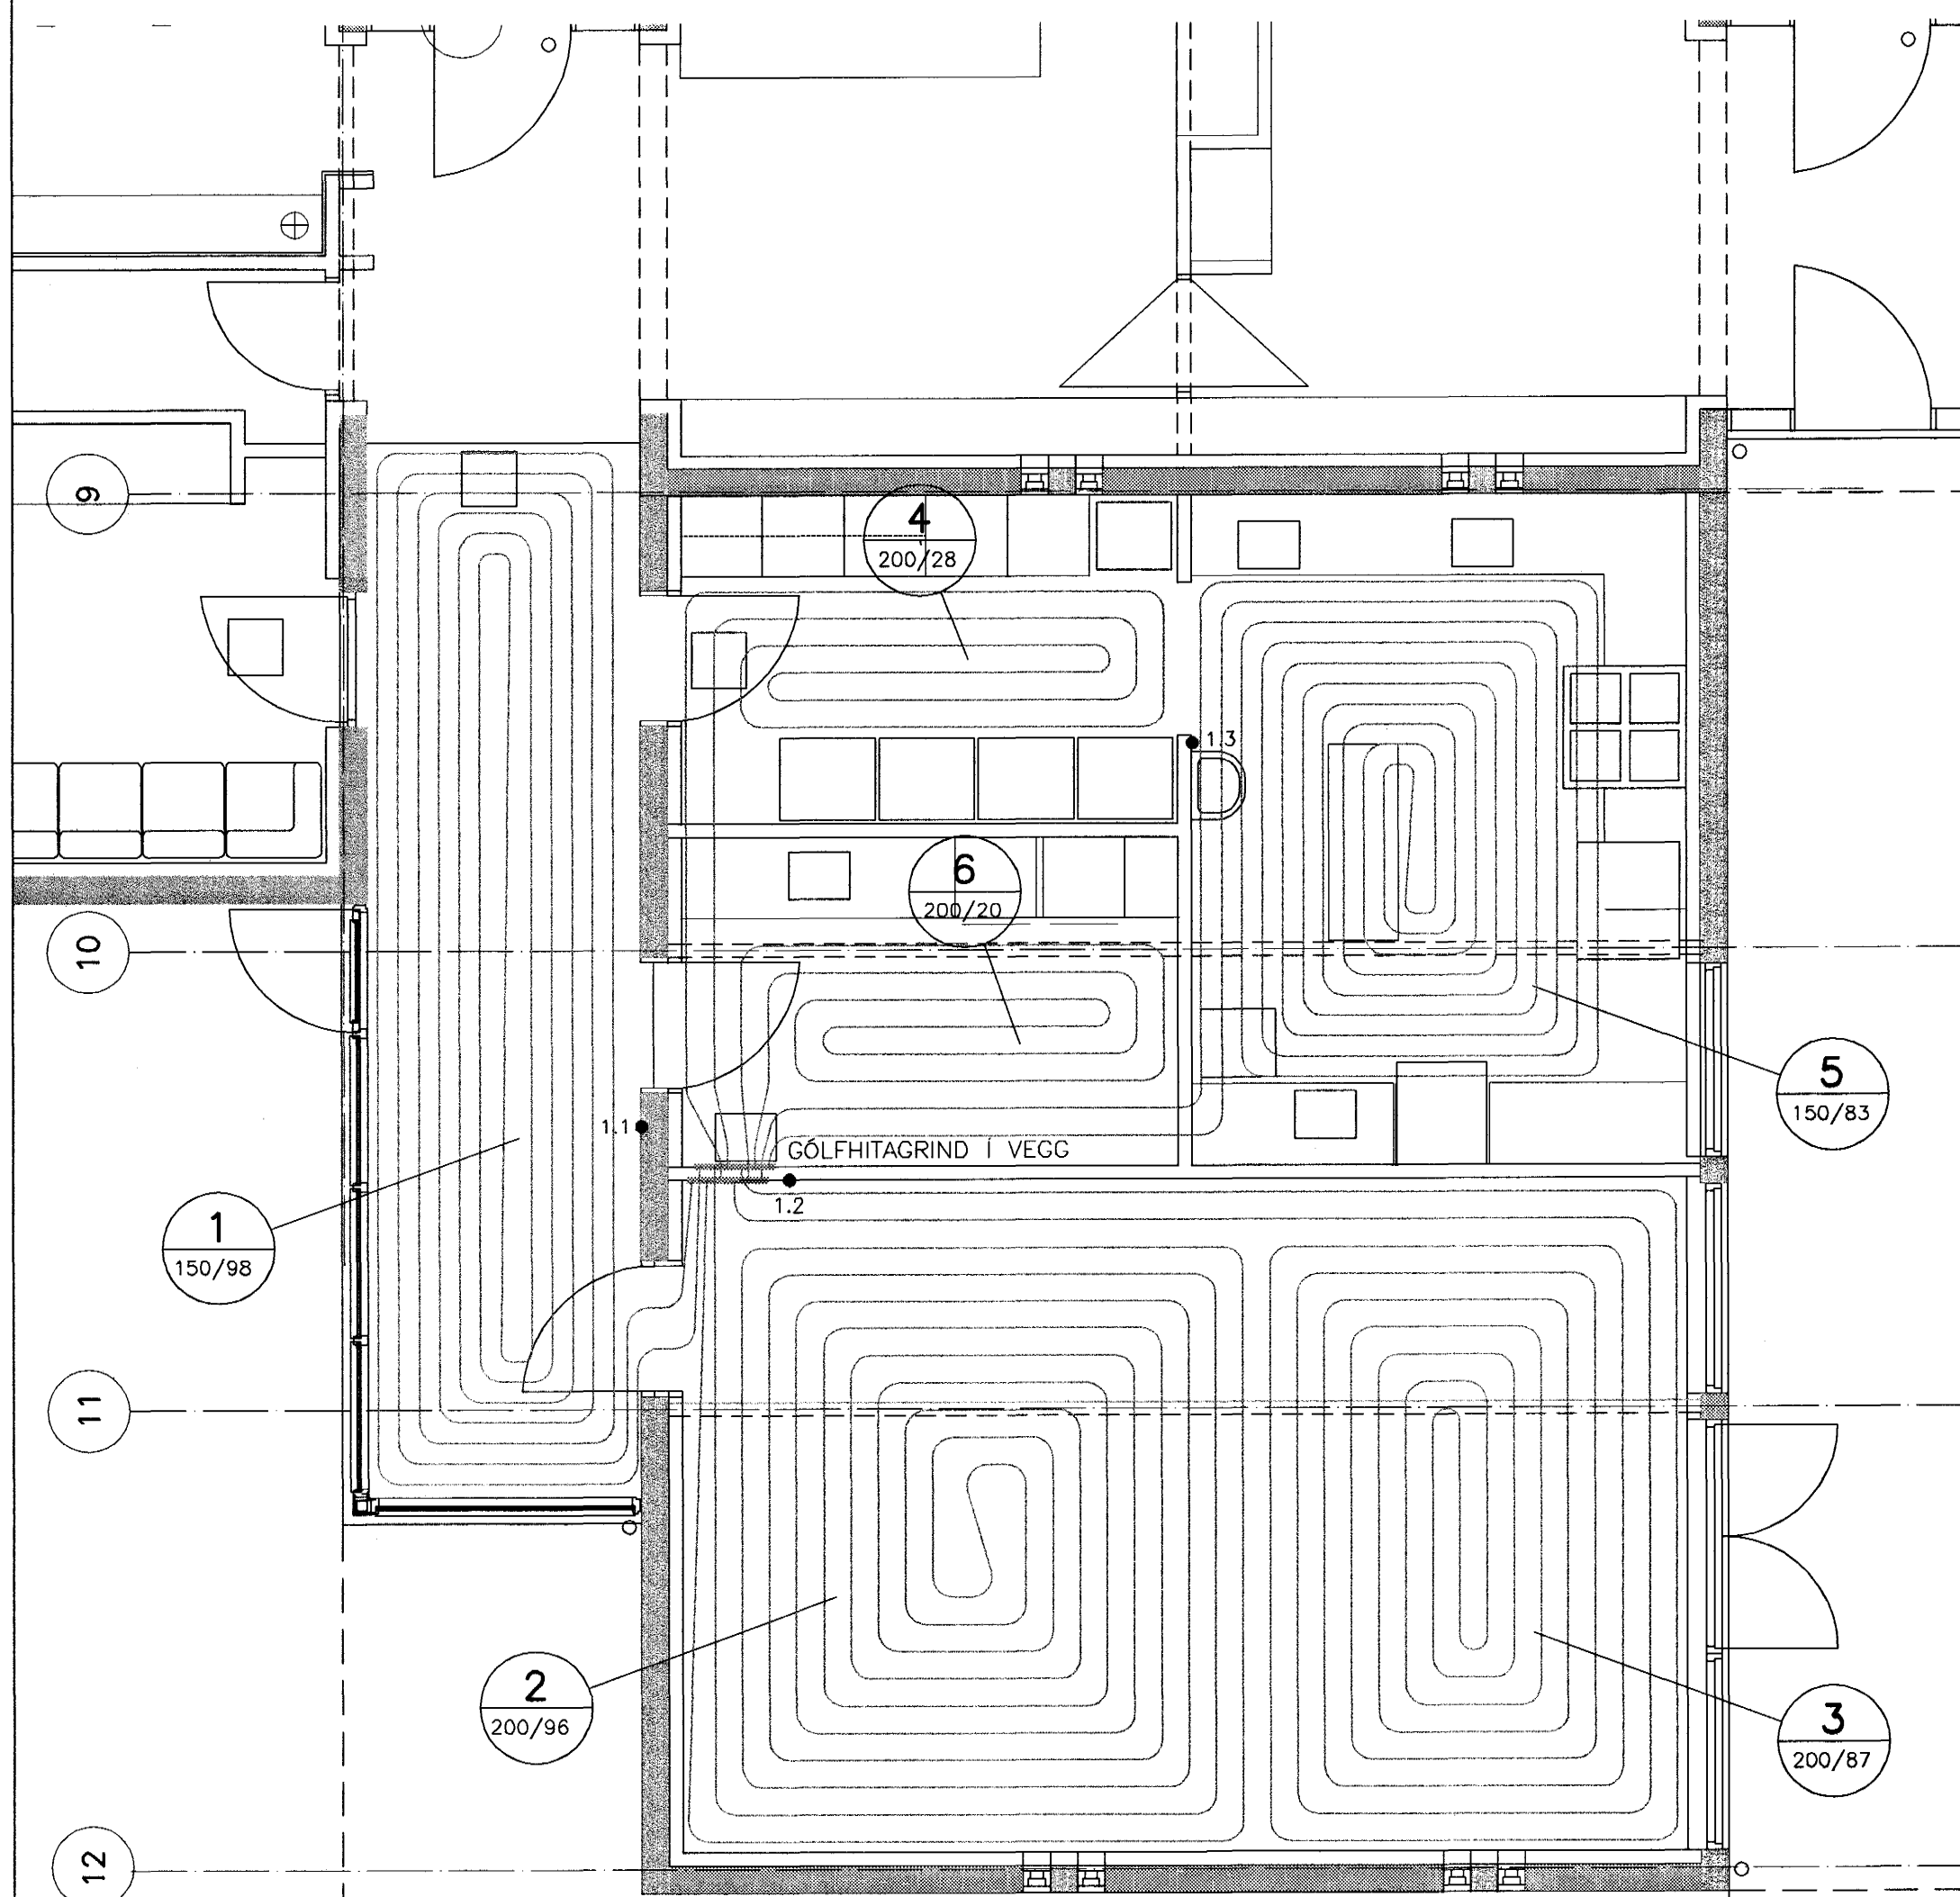


SNID Í PLÖTU, 1:10

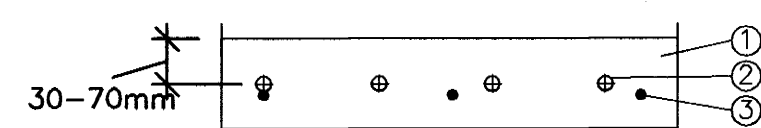

- ① JÄRNBENT PLATA
- ② Ø20 PEX OFAN Á JÄRNAGRIND Í BOTNPLÖTU
- ③ JÄRNAGRIND

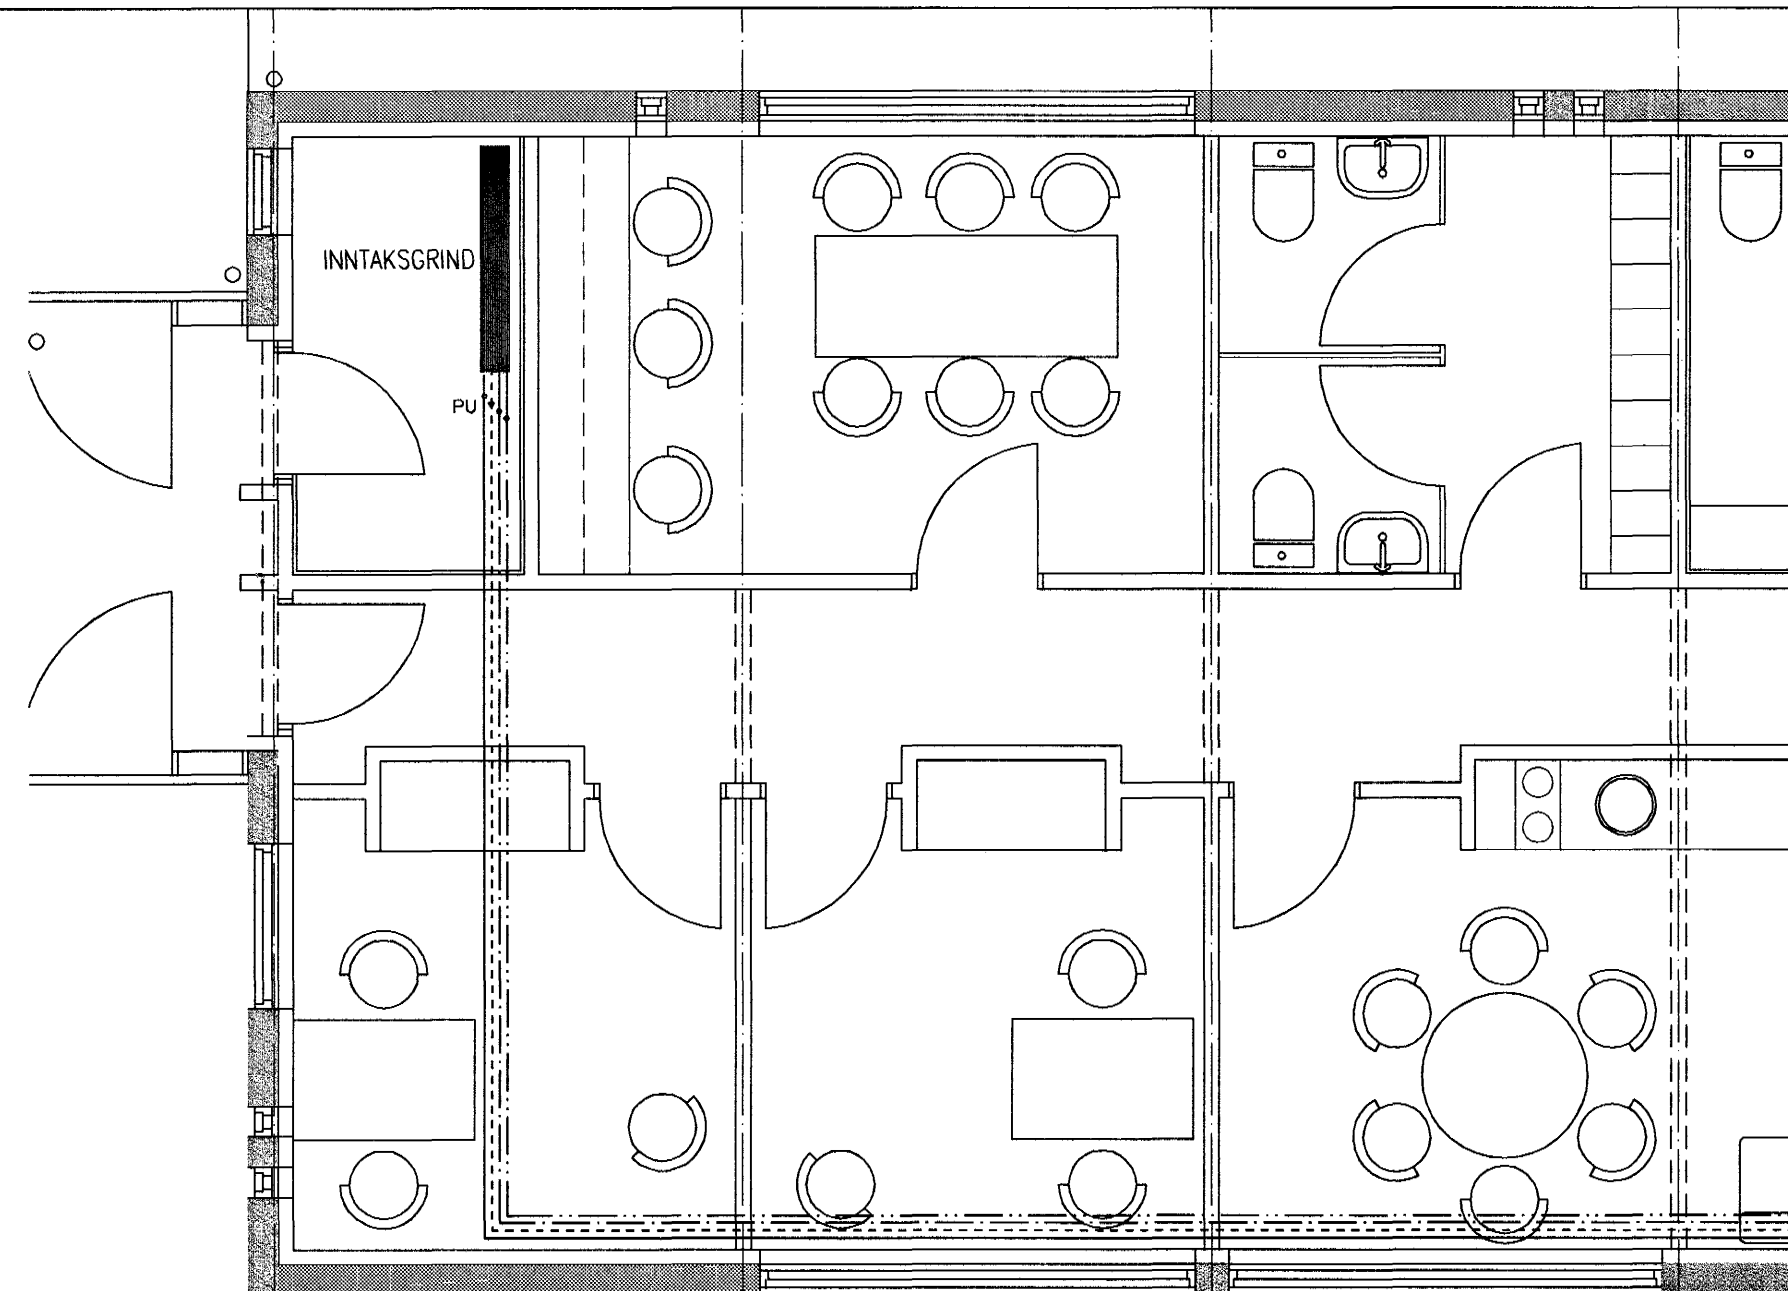

KERFI 2, GÖLFHITAGRIND

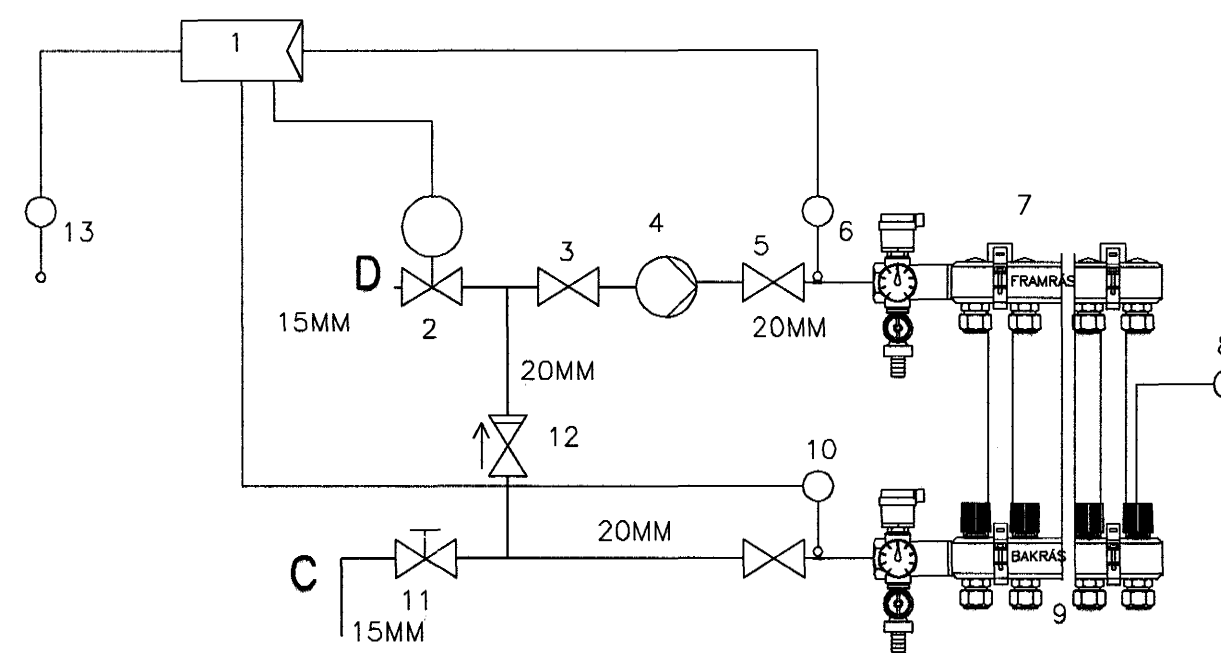


SKÝRINGAR

1. STJÓRNSTÖÐ T.D. DANFOSS ECL COMFORT 2000 230VAC SEM ER VEDURSTÖÐ MED P30 KORTI OG STJÓRNAR FRAMRÁSARHITA (6) EFTIR ÚTHITA (13). STILLA SKAL FRAMRÁSARHITA (6) Á 50°C ÞEGAR ÚTHITI ER -15°C.
2. STJÓRNLOKI DANFOSS KV=0,63 NC SEM TENGIST (1) Ø15
3. STOPPLOKI Ø20
4. DÆLA 0,2 L/S, 4mVS ÞREPASTÝRD T.D. GRUNDFOS
5. STOPPLOKI Ø20
6. FRAMRÁSARHITASKYNJARI DANFOSS TENGIST (1)
7. DEILIGRIND FYRIR GÖLFGEISLASLÖNGUR MED 6 STÖTUM, STILLILOKUM (RENNISLISGLÖS 1/h) OG STILLT SKV. STILLITÖFLU
8. VEGGHITASKYNJARAR 2.1-2.3, 230VAC AF/Á STILLI T.D. DANFOSS
9. DEILIGRIND FYRIR GÖLFGEISLASLÖNGUR MED 6 STÖTUM, STJÓRNLOKUM (230VAC) SEM TENGJAST VEGGITASTILLUM (8)
10. BAKRÁSARHITASKYNJARI DANFOSS TENGIST (1)
11. STILLILOKI Ø15
12. EINSTEFNULOKI Ø20



VERKLÝSING

PIPUR ERU PEX-LAGNIR MED SÚREFNISKÁPU 20MM. LAGNIR ERU ÞRÝSTIPRÓFADAR SKV. LEIDBEININGUM FRAMLEIDANDA

RÚMMYND 1:50

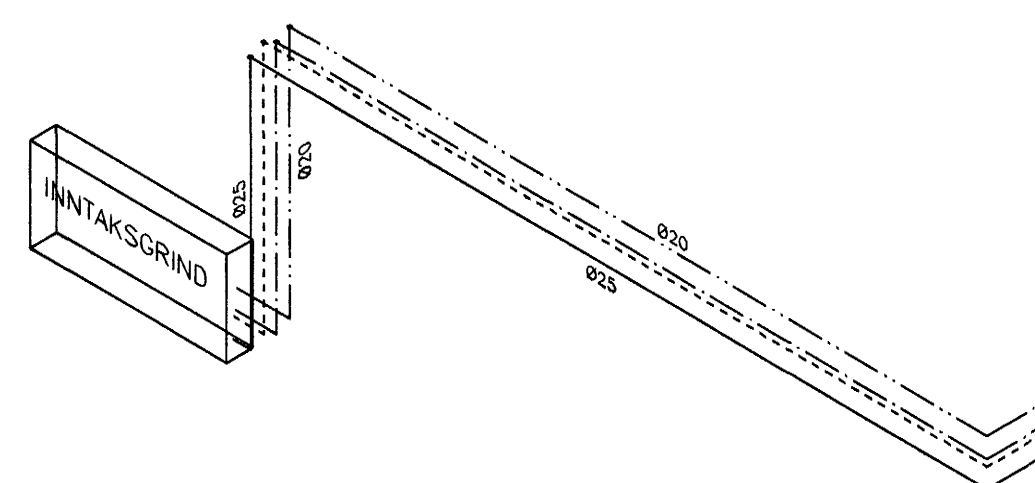

GRUNNMYND 1:50

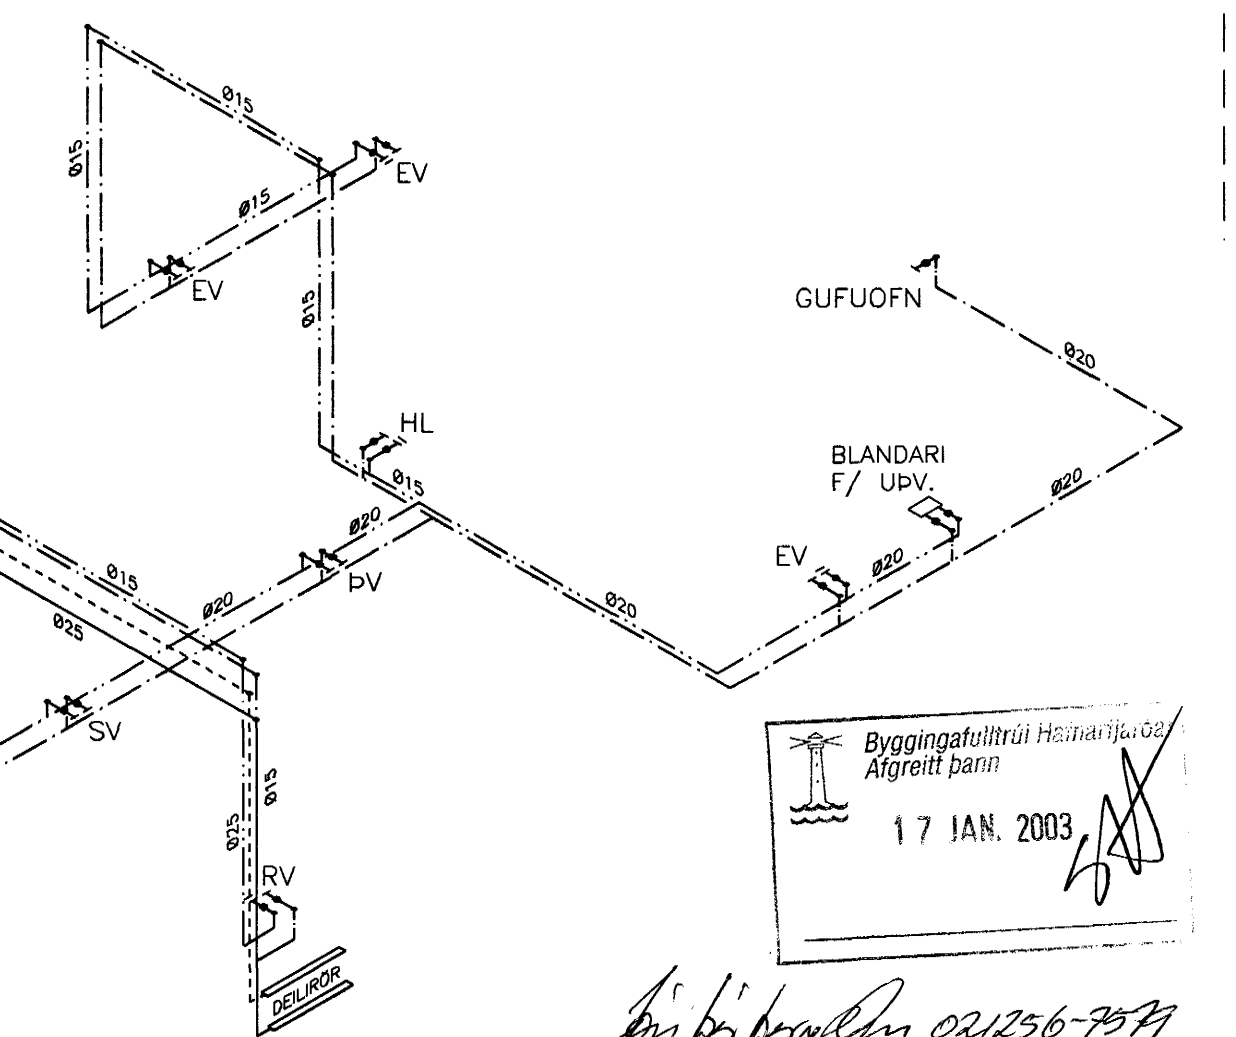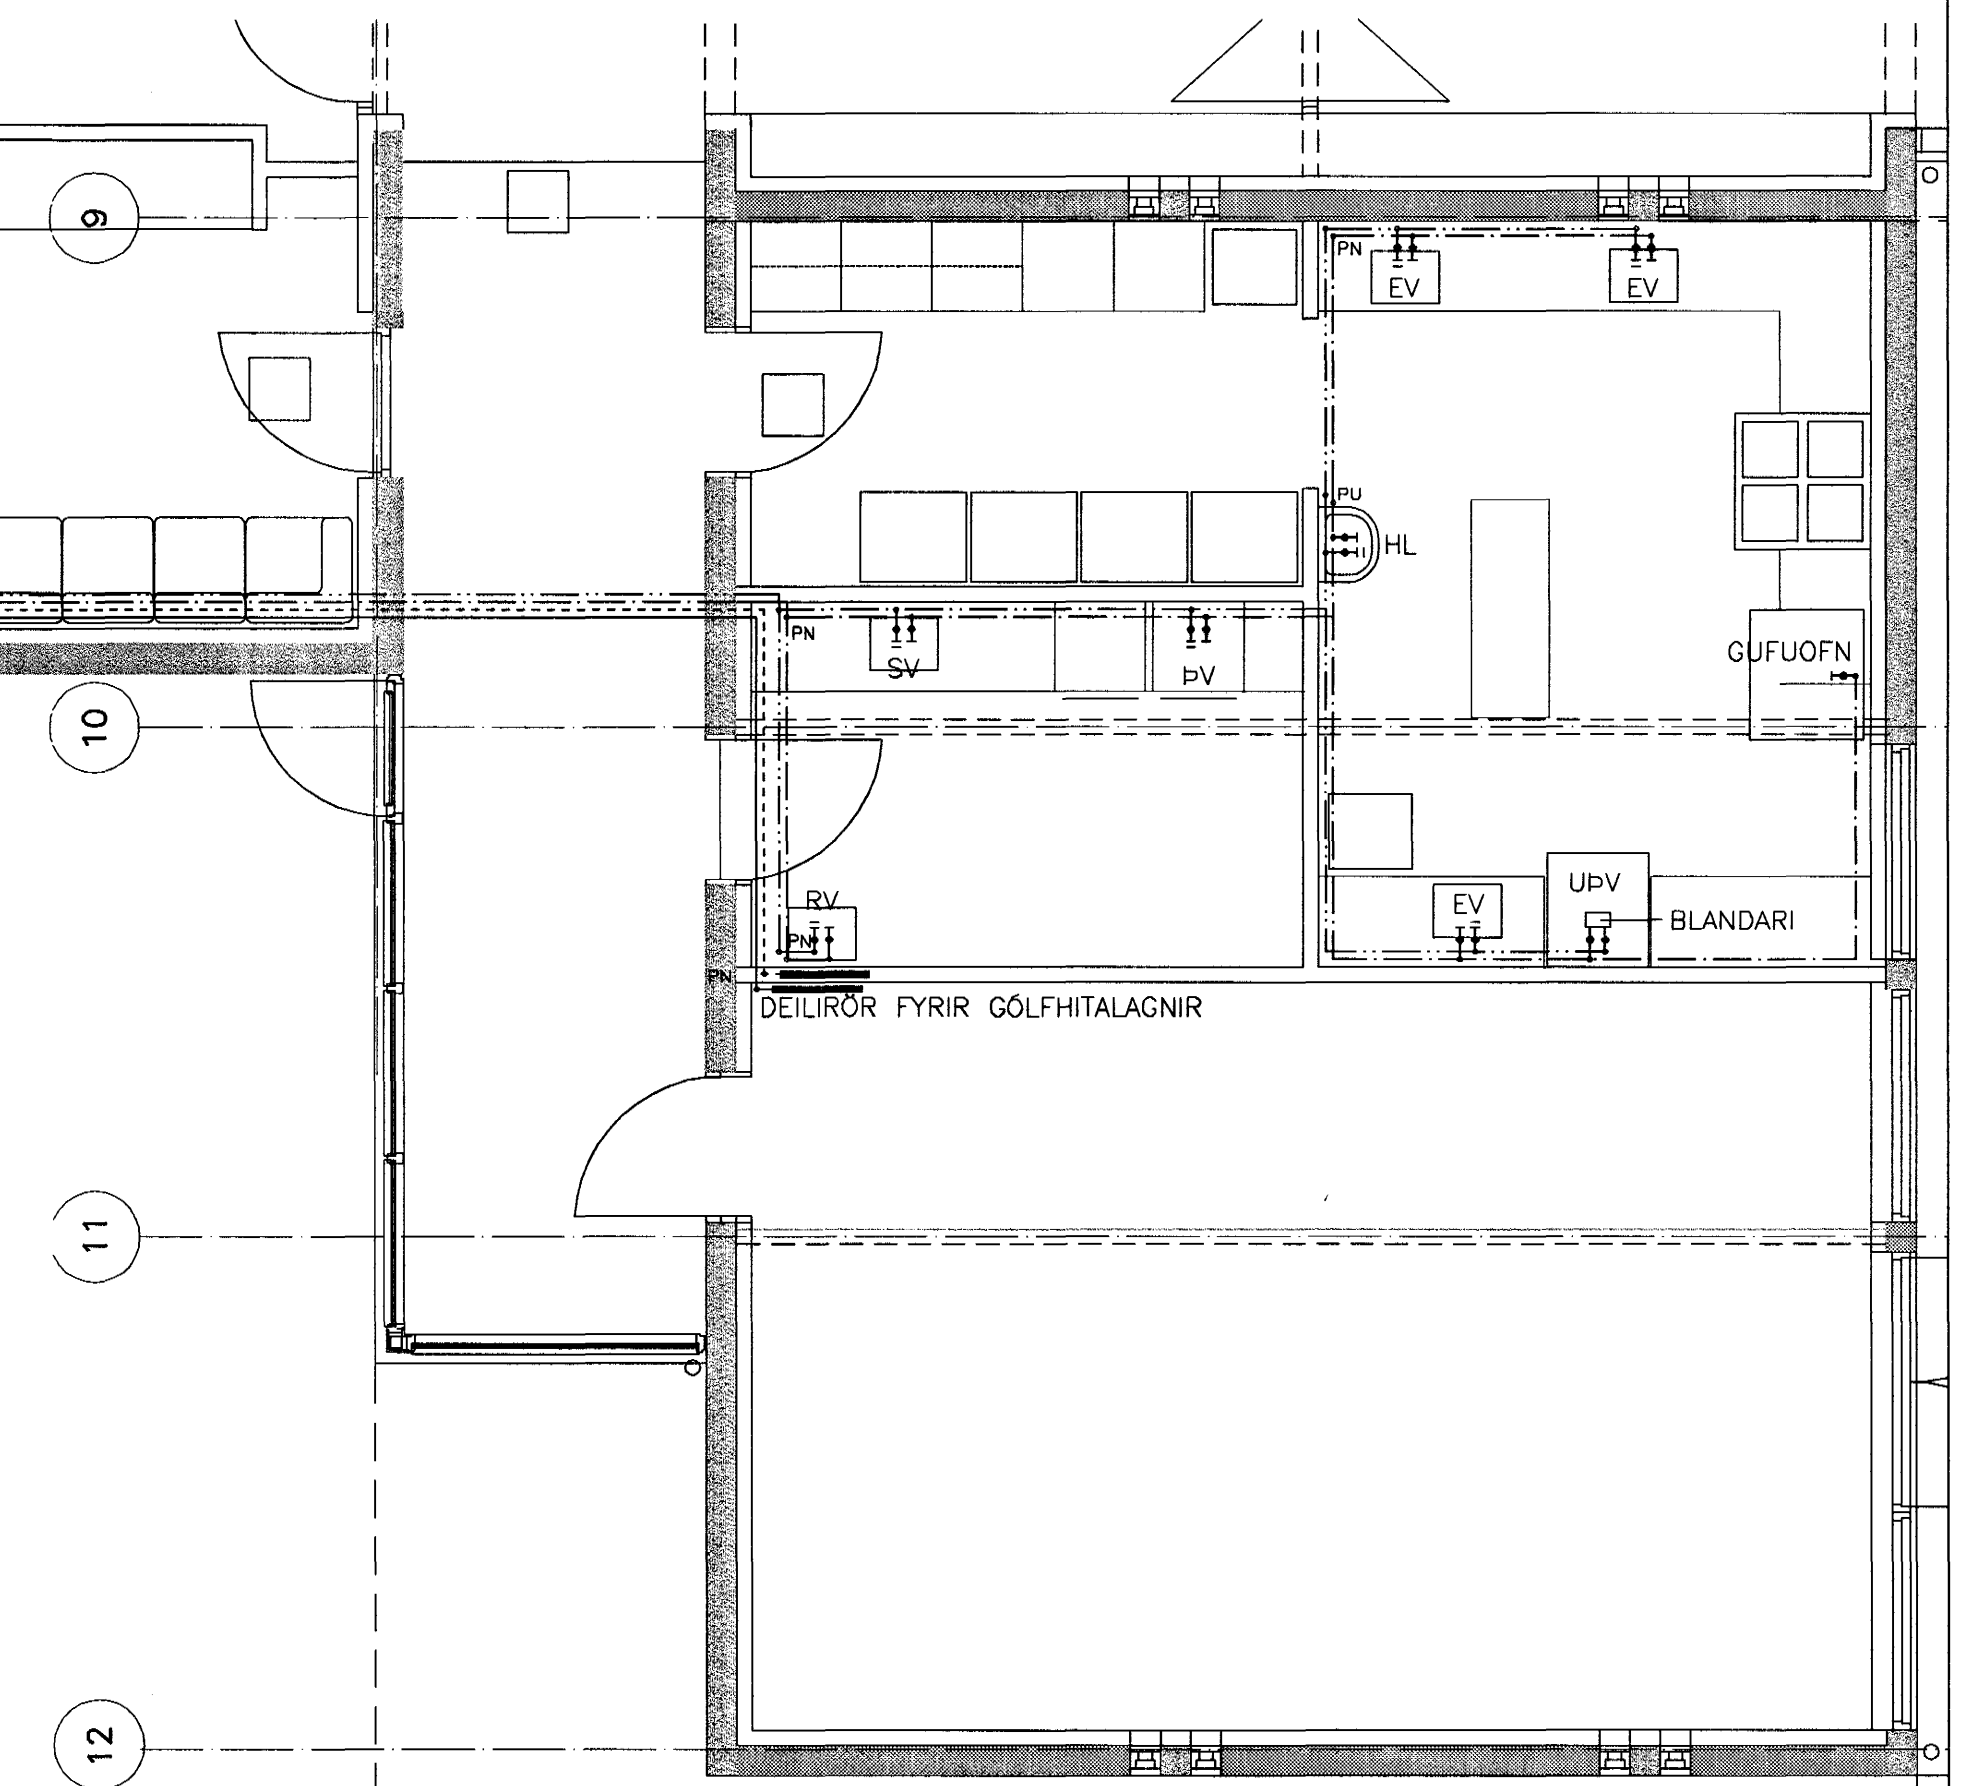

Byggingafráttir Hólarvegur 100, 101 Reykjavík
Algreitt þann
17 JAN. 2003

Þorgerður Þorvaldsson 021256-7979

ÓTG.	DAGS.	BREYTING:	HANNAÐ	SAMP.
LEIKSKÓLINN SMÁRALUNÐUR SMÁRABARDI 1. HAFNARFIRDI			HITA-OG HREINLETISLAGNIR GRUNNMYND OG RÚMMYND	
VSB VERKFRÆÐISTOFA			Árifa: Högg; hönnuð: Björn Högnafasch; Sími: 80550-4889.	
BEJARHRAUNI 20-220 HAFNARJÖRÐUR Heimasíða: www.vsb.is • Netfang: vsb@vsb.is Sími: 585-8600 Fax: 585-8610 HKL: 710796-2899			Hannt: SÁS Teiknað: LÁ Mál: 1:50 Yfirrit: Þ Dags: 27.06.02 Nr: 02748-P02	