

ÚTSOG			
NR.	GERD.	STÆRD/DREIFARI/BOX	TEG.
U1	ÚTSOGSVENTILL MED SMÍÐUDU BOXI HVÍTUR MED LAUSRI KEILU TIL LOFTMAGNSSTILLINGAR 85l/s, 25dB (A)	200/160-160	
U2	ÚTSOGSVENTILL MED SMÍÐUDU BOXI HVÍTUR MED LAUSRI KEILU TIL LOFTMAGNSSTILLINGAR 35l/s, 25dB (A)	125/125-125	
U3	ÚTSOGSRIST, HVÍT 140l/s 30dB(A)	400x200	
U4	ÚTSOGSVENTILL MED SMÍÐUDU BOXI HVÍTUR MED LAUSRI KEILU TIL LOFTMAGNSSTILLINGAR 354l/s, 25dB (A)		
U5	ÚTSOGSRIST Í SAL, HVÍT 3611 l/s 25dB (A) MED Á L "BARS"	GATMÁL 2500-1000	
U6	BAKRIST Í SAL TIL HLJÓÐDEMPUNAR	STIFAB/FAREX ALDT-1 2400x1000	
U7	HURDARRIST 130 l/s, 15Pa	800-150	
INNBLÁSTUR			
NR.	GERD.	STÆRD	TEG.
I1	DREIFARI MED SLÉTTA NEDRIPLÖTU, HVÍTUR OG MED BOX TIL LOFTMAGNSSTILLINGAR 77l/s, 25dB(A)	200/160-200	
I2	INNBLÁSTURSRIST, STILLANLEG BLÖÐ, HVÍT 65l/s, 25dB(A)	500x100	
I5	INNBLÁSTURSRIST Í SAL HVÍT 100 l/s ,22 dB (A) MED HÁLS SEM SMÍÐADUR ER Á Ø500 STOKK	400-150	


LOFTSTOKKAR OG TENGISTYKKI:

- STOKKAR OG TENGISTYKKI ERU ÝMIST SÍVALUR EDA FERKANTADIR.
- STOKKAR ERU ÚR GALV. STÁLPLÖTUM, LÁGMARKSPYKKT SEM HÉR SEGIR:
 ÞVERMÁL EDA STÆRSTA HLID 701-1400mm : PYKKT 1.0mm
 ÞVERMÁL EDA STÆRSTA HLID 1401-2200mm : PYKKT 1.25mm
 ÞVERMÁL EDA STÆRSTA HLID ≥2200mm : PYKKT 1.5mm
- KERFI SKULU MINNST UPPFYLLA ÞÉTTLEIKAFLOKK B SKV. DS 447.
- ALLAR HLIDAR Í KÖNTUDUM STOKKUM SKAL STYRKJA MED KROSSBROTI.
- STOKKAR SKULU HENGDIR Í STEYPU MED 10mm SNITTEINUM MÚRBOLTUM.
- VID ALLAR, BRUNA- OG SPJALDLOKUR KOMI GAUMLÖGUR.
- FRÁGANGUR SKAL VERA Í SAMRÉMI VID GILDANDI STADLA OG REGLUGERDIR.

- ⊗ ÞVERSNIÐ Í INNBLÁSTURSTOKK
- ⊗ ÞVERSNIÐ Í ÚTSOGSSTOKK
- AA (xxx) INNBLÁSTUR AA=NÚMER(NR) (xxx), LOFTMAGN l/s
- AA (xxx) ÚTSOG AA=NÚMER (NR) (xxx), LOFTMAGN l/s
- SL = STILLILOKA
- BL = BRUNALOKA
- RL+BL = SAMBYGGD REYK-OG BRUNALOKA MED MÓTOR
- GL = GAUMLÖGA

HLJÓÐGILDRA MED 50mm EIN.
L=LENGD

SKÝRINGAR:

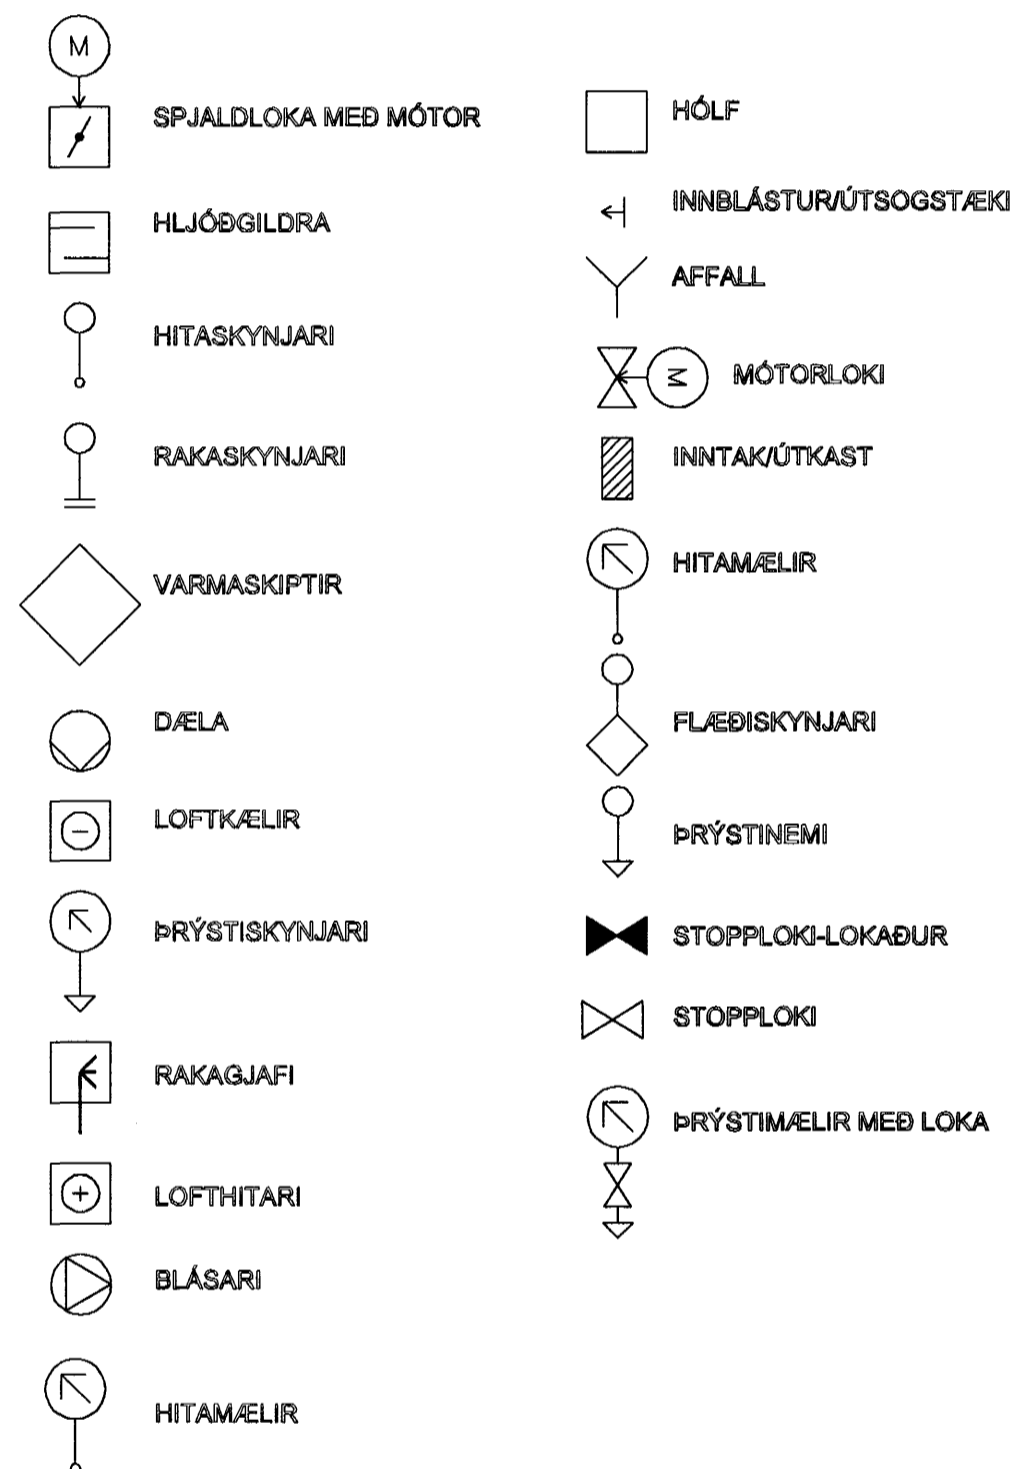

Byggingatillit frá Alfreitt þann 17 JAN. 2003

Jón Þorsteinsson 021256-7579

ÚTG.	DAGS.	BREYTING:	HANNAD	SAMP.
LEIKSKÓLINN SMÁRALUNÐUR SMÁRABARDI 1. HAFNARFIRÐI			LOFTRÉSING SKÝRINGAR	
VSB VERKFRÆÐISTOFA			Áttun ísög hönnuð: Björn Guðafosson Kt. 180550-4889.	
BÉJARHRAUNI 20-220 HAFNARFJÖRDUR Heimosæ: www.vsb.is • Netfang: vsb@vsb.is Sm:585-8600 Fax:585-8610-kl.710796-2899			Höfund: SAS	Teiknað: LA
Dags: 27.06.02			Mál: Yfirfarir:	Nr: 02748-L00