GRUNNMYND 1:50

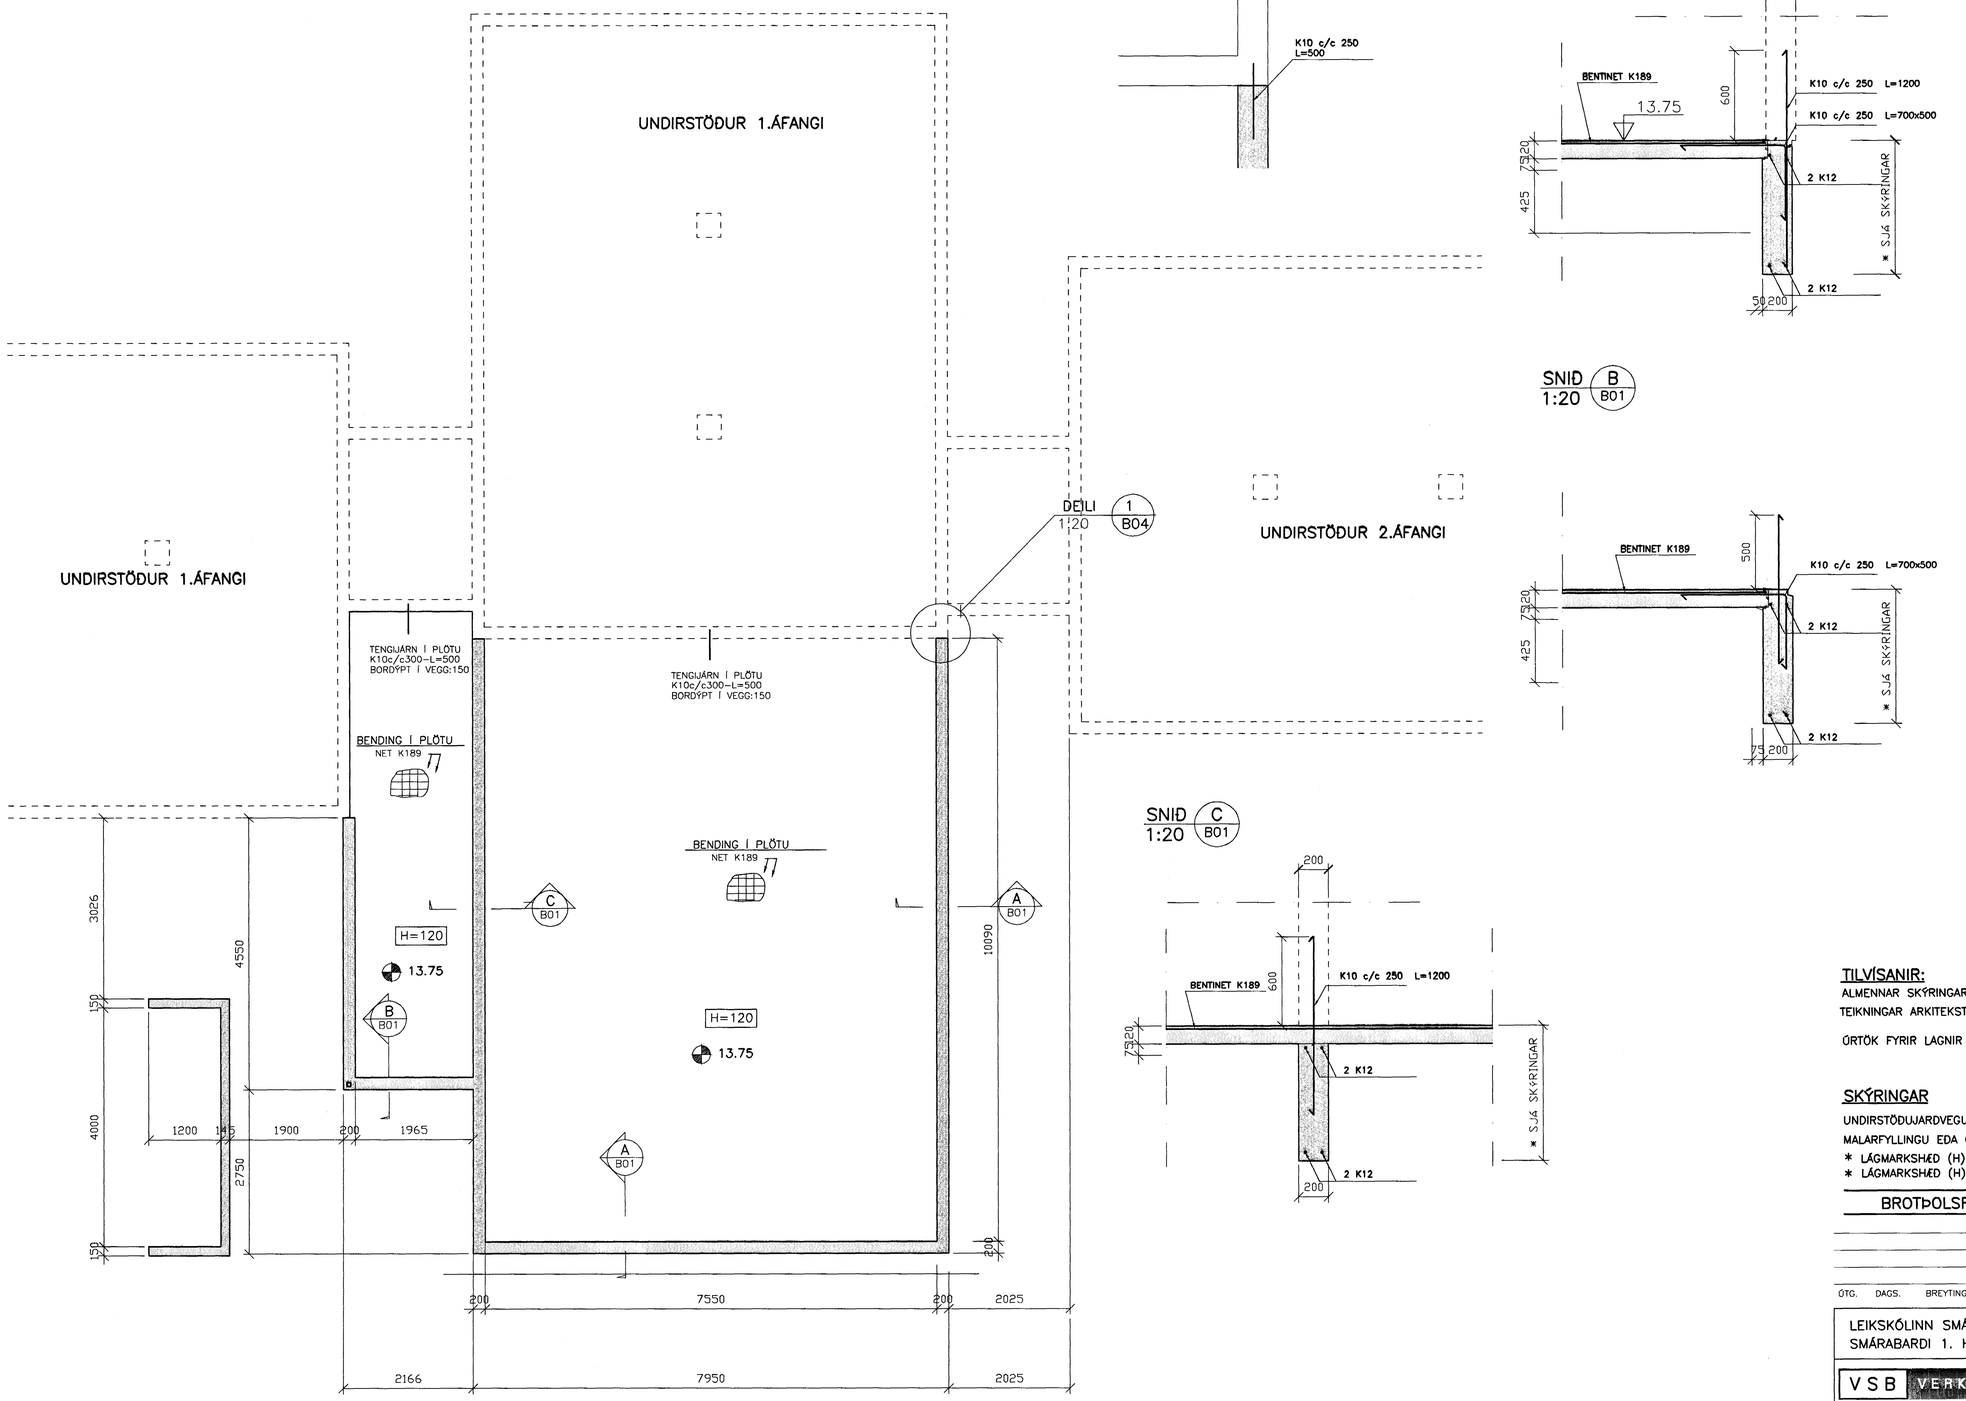

DEILI 1 B01
1:20

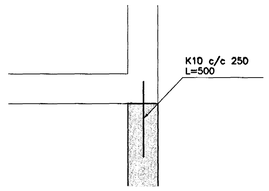

SNIÐ A B01
1:20

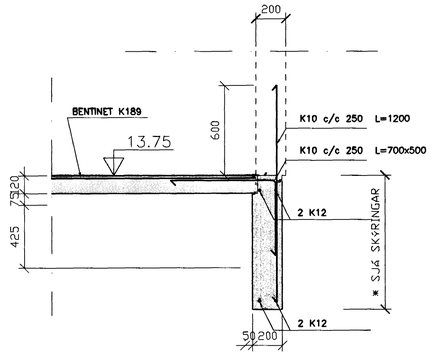

SNIÐ B B01
1:20

SNIÐ C B01
1:20

TILVÍSANIR:

ALMENNAR SKÝRINGAR . . . . . .
TEIKNINGAR ARKITEKST – VARÐANDI MÁLSETNINGAR
SJÁ BL. NR. 02748–B00
ÚRTÖK FYRIR LAGNIR . . . . . TEIKNING LAGNAHÖNNUÐA

SKÝRINGAR

UNDIRSTÖÐUJARÐVEGUR : UNDIRSTÖÐUR STANDA Á KLÖPP, ÞJAPPADRI MALARFYLLINGU EDA ÖÐRUM BURÐARHÆFUM JARÐVEGI.
* LÁGMARKSHÆÐ (H) UNDIRSTÖÐU Á KLÖPP ER 500 mm
* LÁGMARKSHÆÐ (H) UNDIRSTÖÐU Á FYLLINGU ER 800 mm

BROTÞOLSFLOKKUR STEYPU C25

Byggingafulltrúi Hafnarfjarðar
Afgreitt þann
17 JAN. 2003

021256-7579

ÚTG. DAGS. BREYTING: HANNAÐ SAMÞ.

LEIKSKÓLINN SMÁRALUNDUR
SMÁRABARÐI 1. HAFNARFIRÐI

BURÐARVIRKI
UNDIRSTÖÐUR
GRUNNMYND OG SNIÐ

VSB VERKFRÆÐISTOFA

Áritun löggilts hönnuðar:
Björn Gústafsson, kt.:180550-4889.

BÆJARHRAUNI 20+220 HAFNARFJÖRÐUR
Heimasíða: www.vsb.is • Netfang: vsb@vsb.is
Sími585-8600 Fax 585-8610•Kt:710796-2899

Hannað: BG/HJ | Teiknað: HJ
Mál: BREYTIL. | Yfirfarið: BG
Dags: 01.07.02 | Nr: 02748–B01