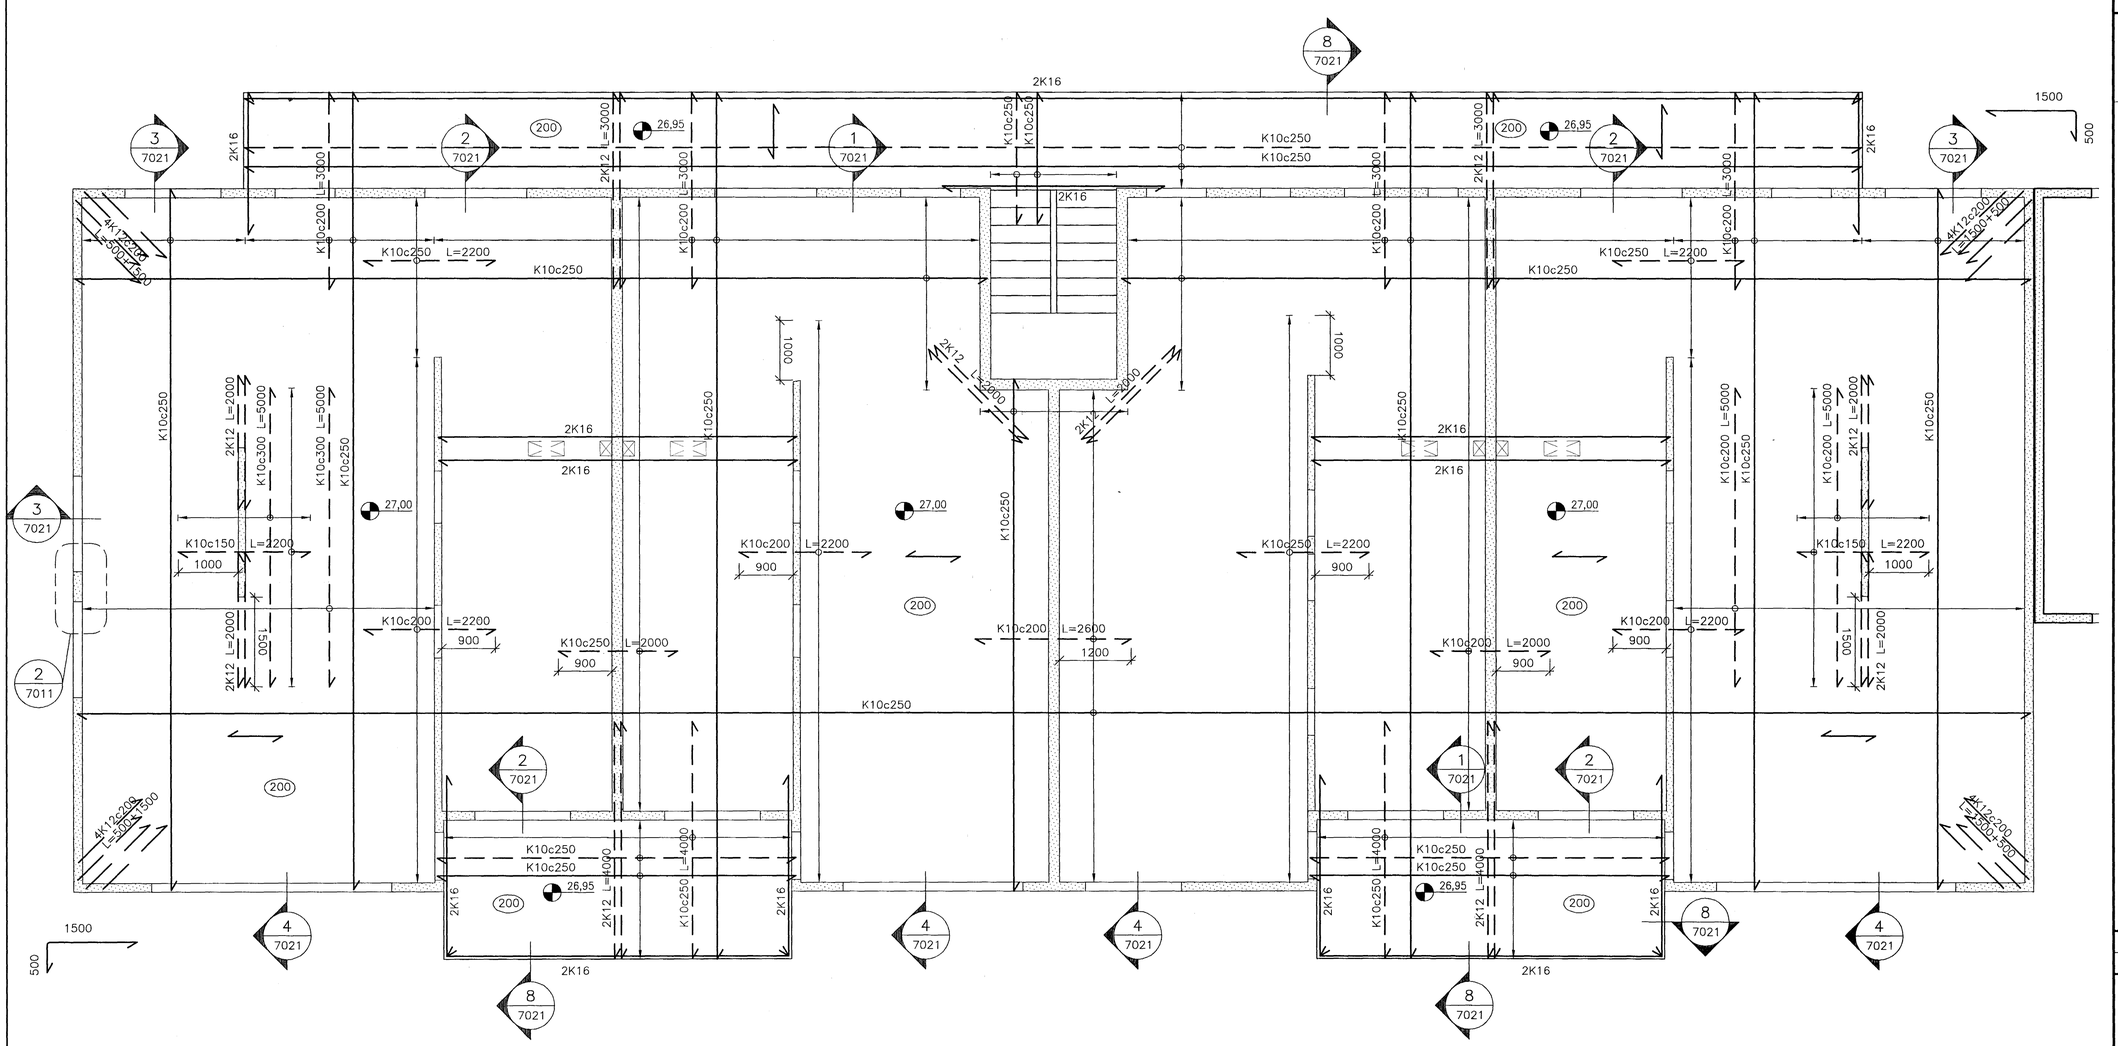

Áritun samræmingarhönnuðar:

SKÝRINGAR:

Snið í plötur, sjá teikningu B–70–21

Gataplan, sjá teikningu G–15–01

Járnbending kringum stokka, sjá almennar skýringar á teikningu B–00–00

Járnateikningar af stiga sjá teikningu B–70–31

Þar sem deilijárn eru ekki sýnd skulu þau vera K10c300

Yfirhæð plötumóta 1/300 af styttri haflengd

Gólf á svölum og svalagöngum halli að niðurfalli

Byggingafulltrúi Hafnarfjarðar
Afgreitt þann
16 JAN. 2003

ÚTGÁFA	DAGSETNING	TEIKNAÐ	YFIRFARIÐ	SAMÞYKKT
EDLI BREYTINGAR				

LYKILMYND:

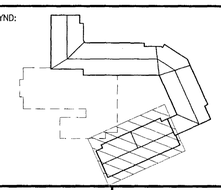

HANNAÐ:	ÞeL	DAGS.:	25.11.'02
TEIKNAÐ:	SI	KVARÐI:	1:50
YFIRF.:	PG	VERK NR.:	5220
SKRÁ:	B–10–01	TEIKN.NR.:	B–15–01
SAMÞ.:			210259–2529

FRUMSTÆRÐ BLAÐS A1 – BLAÐSTÆRÐ A3, MINNKUN 1:2

BURKNAVELLIR 17, HAFNARFIRÐI

Burðarvirki
Plata yfir 1. hæð
Hluti 5 af 5

AH 28/11'07

FJARHITUN HF
VERKFRÆÐISTOFA
BORGARTÚNI 17 – 105 REYKJAVÍK
SÍMI 562 8955 – FAX 562 8950
KENNITALA: 700186–1649
NETFANG: fjarhitun@fjarhitun.is
VEFSÍÐA: www.fjarhitun.is