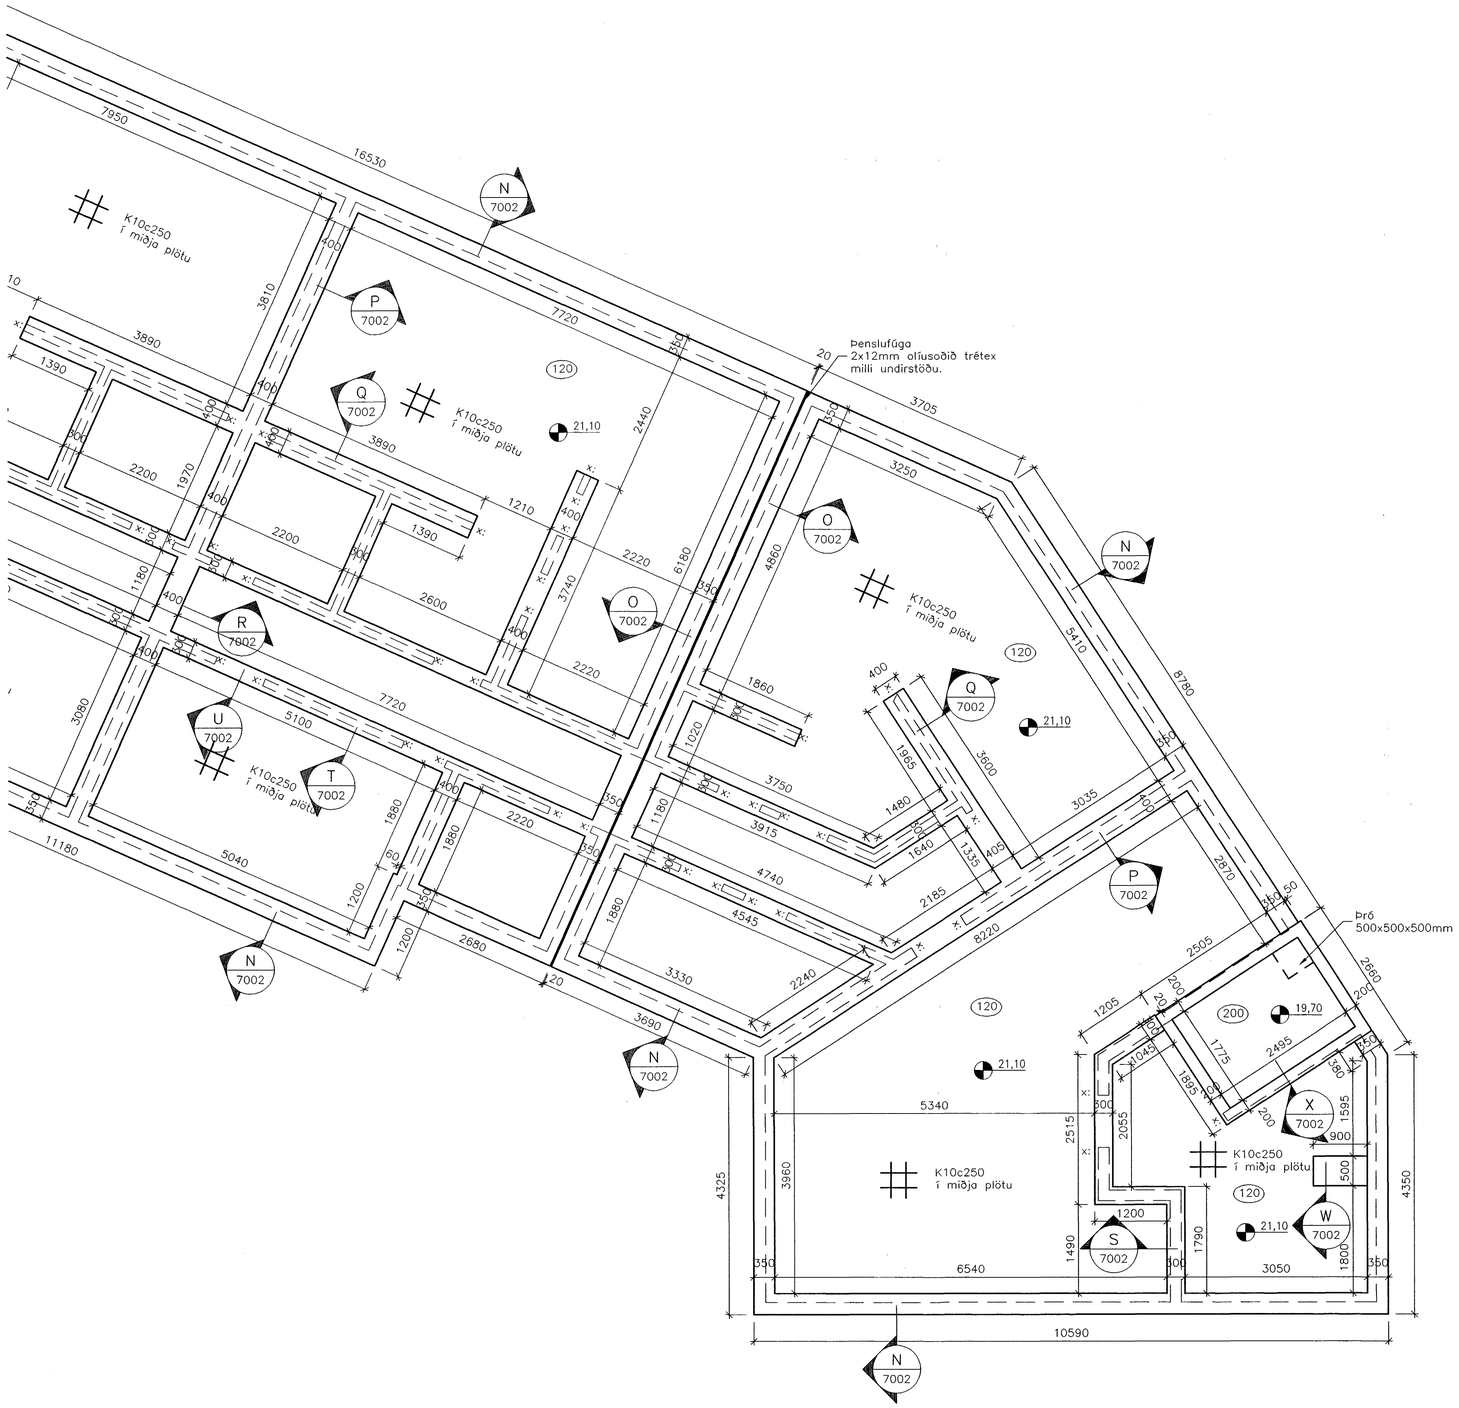

Áritun samræmingarhönnuðar:

SKÝRINGAR:

Sjá teikningu B-90-00

x: merkir 2K12 sem nú skeytilengd upp úr plötu.

Öll mál eru í mm.

Nákvæmni í málsetningu er 10 mm.

Byggingafulltrúi Hafnarfjarðar
Afgreitt þann
16 JAN. 2003

ÚTGÁFA	DAGSETNING	TEIKNAÐ	YFIRFARIÐ	SAMÞYKKT
EÐLI BREYTINGAR				

LYKILMYND:

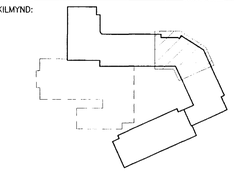

HANNAÐ:	ÞeL	DAGS.:	04.12.'02
TEIKNAÐ:	SI	KVARÐI:	1:50
YFIRF.:	PG	VERK NR.:	5220
SKRÁ:	B-90-00	TEIKN.NR.:	B-93-01
SAMÞ.:			210259-2529

FRUMSTÆRÐ BLAÐS A1 – BLAÐSTÆRÐ A3, MINNKUN 1:2

BURKNAVELLIR 17, HAFNARFIRÐI

Burðarvirki
Undirstöður kjallara
Hluti 3 af 7

FJARHITUN HF
VERKFRÆÐISTOFA
BORGARTÚNI 17 – 105 REYKJAVÍK
SÍMI 562 8955 – FAX 562 8950
KENNITALA: 700186-1649
NETFANG: fjarhitun@fjarhitun.is
VEFSÍÐA: www.fjarhitun.is

AÞÞ 6/12 02