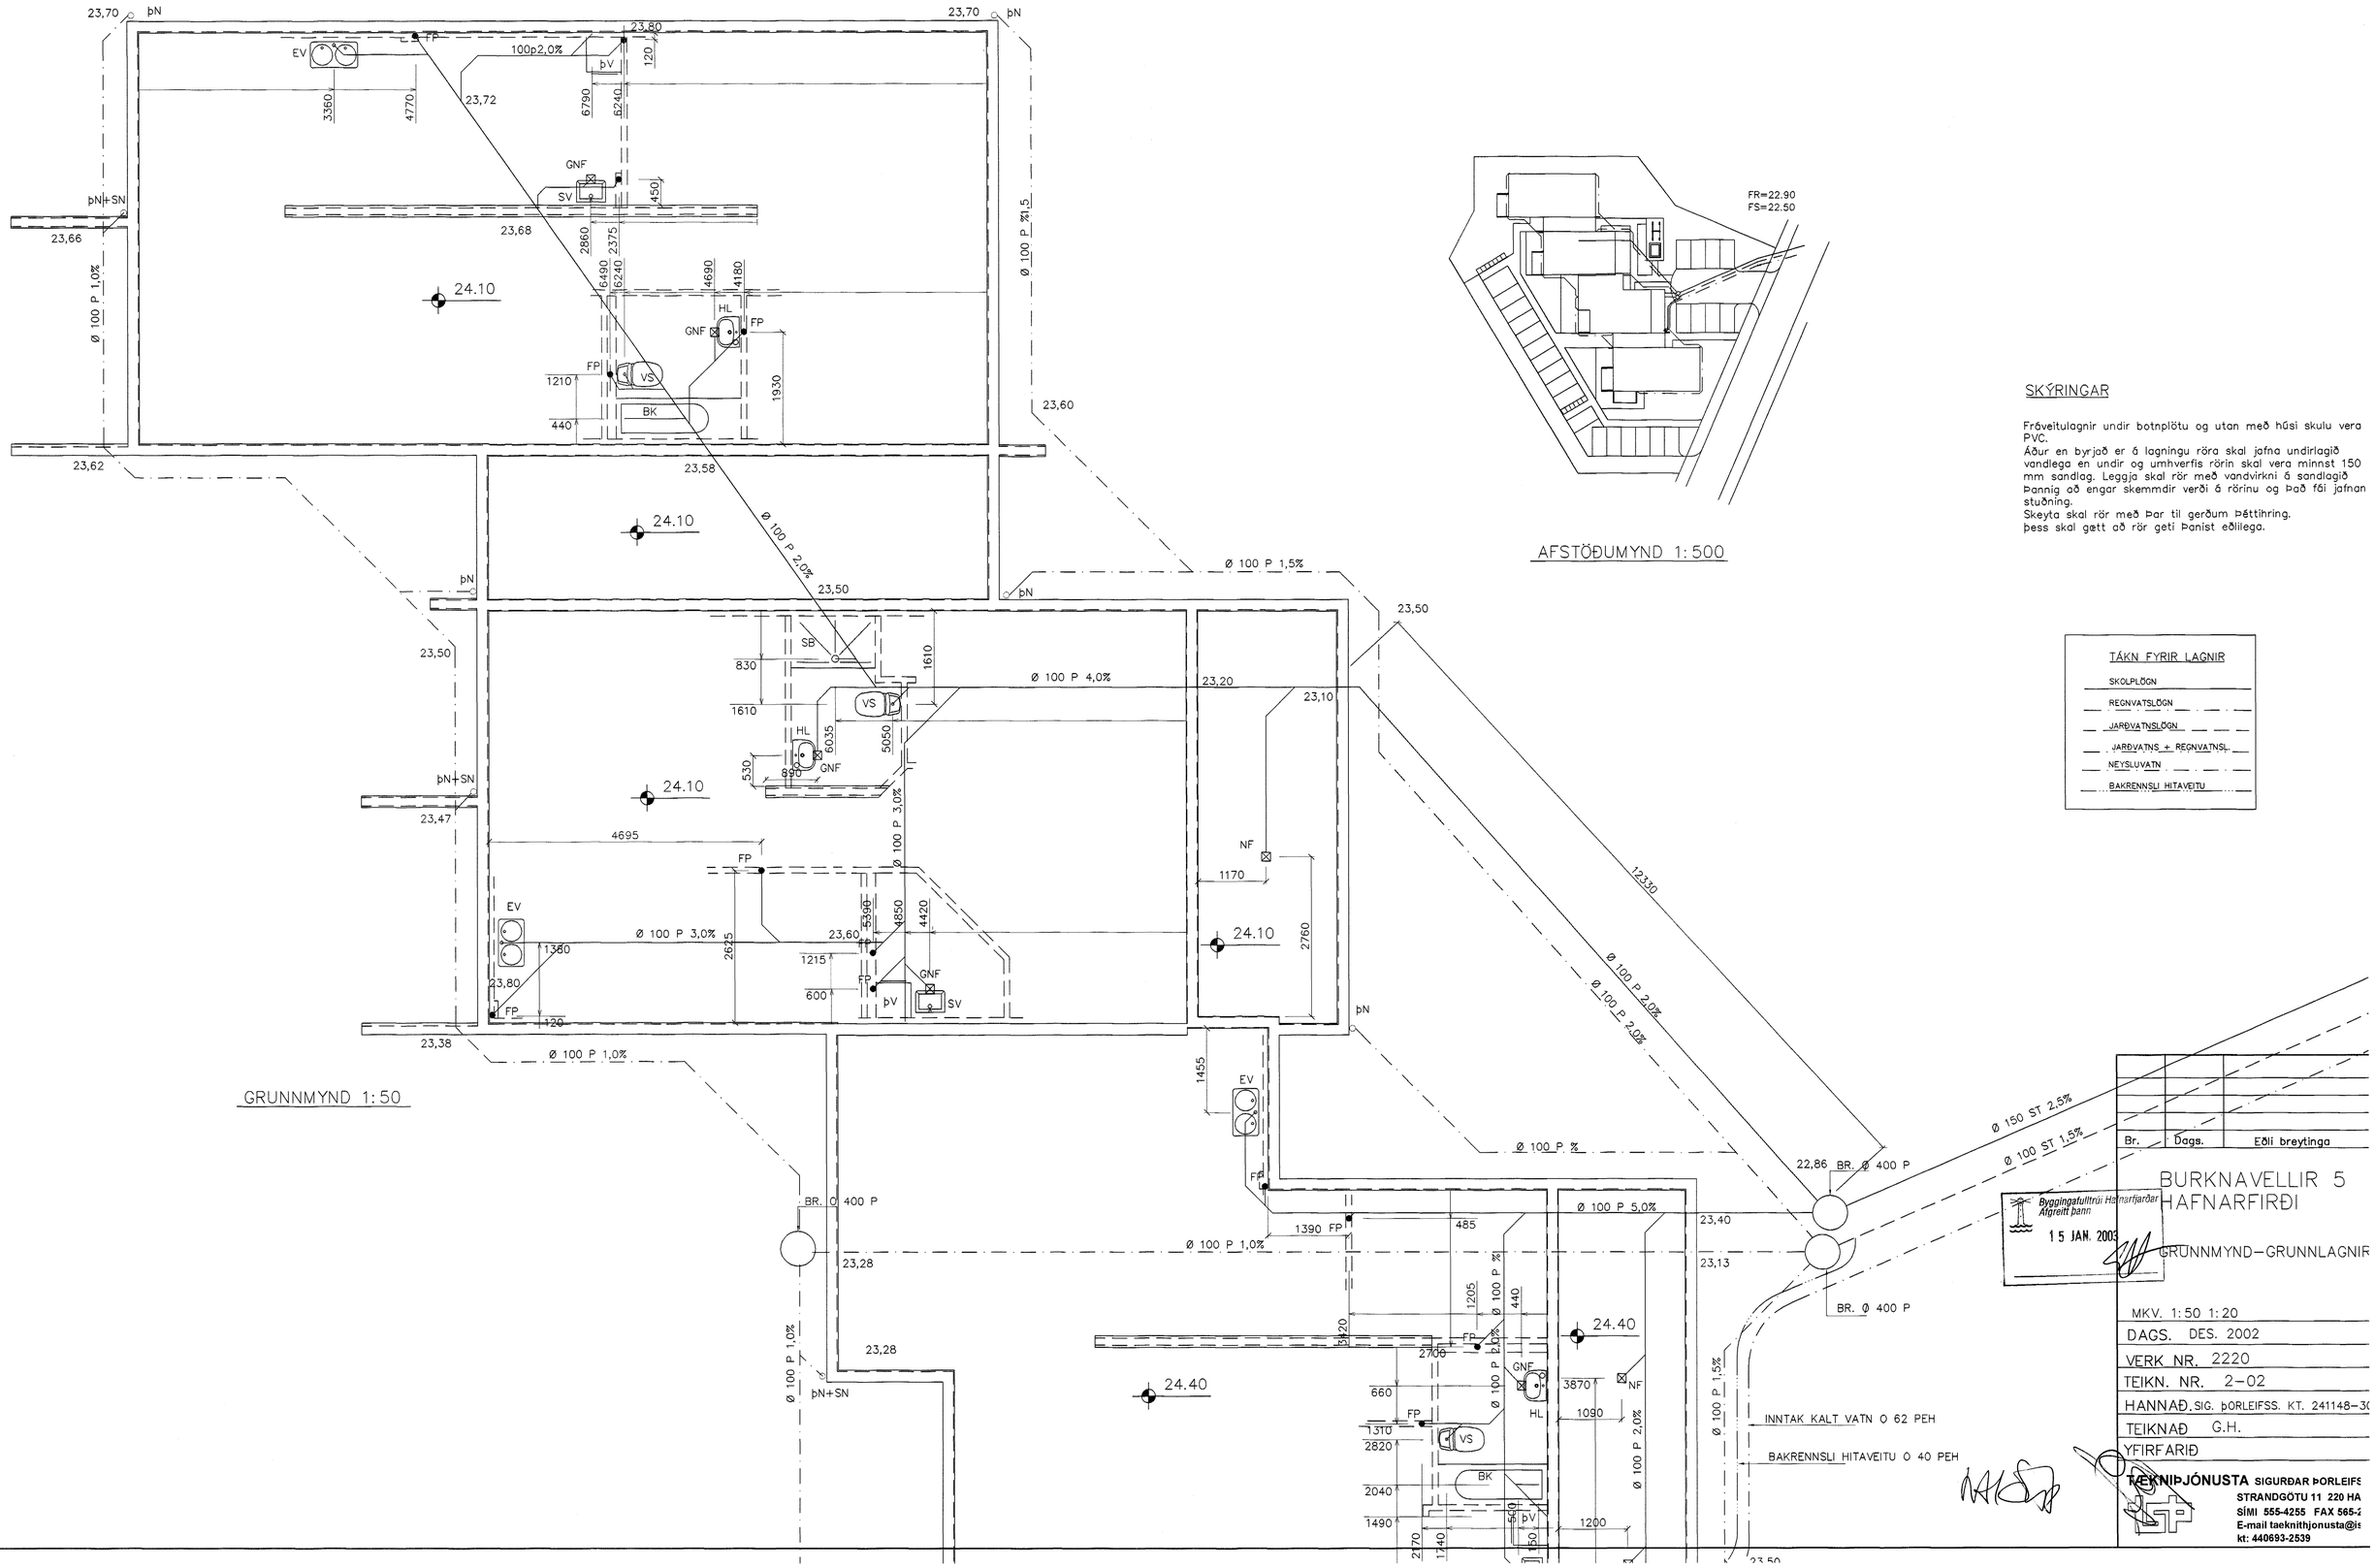

GRUNNMYND 1:50

AFSTÖÐUMYND 1:500

SKÝRINGAR

Fráveitulagnir undir botnplötu og utan með húsi skulu vera PVC.
Áður en byrjað er á lagningu röra skal jafna undirlagið vandlega en undir og umhverfis rörin skal vera minnst 150 mm sandlag. Leggja skal rör með vandvirkni á sandlagið Þannig að engar skemmdir verði á rörinu og Það fái jafnan stuðning.
Skeyta skal rör með Þar til gerðum Þéttihring.
Þess skal gætt að rör geti Þanist eðlilega.

TÁKN FYRIR LAGNIR

- SKOLPLÖGN
- REGNVATSLÖGN
- JARÐVATNSLÖGN
- JARÐVATNS + REGNVATNSL.
- NEYSLUVATN
- BAKRENNSLI HITAVEITU

Br.	Dags.	Eðli breytinga

Byggingafulltrúi Hafnarfjarðar
Afgreitt þann
15 JAN. 2003

BURKNAVELLIR 5
HAFNARFIRÐI

GRUNNMYND – GRUNNLAGNIR

MKV. 1:50 1:20
DAGS. DES. 2002
VERK NR. 2220
TEIKN. NR. 2-02
HANNAÐ SIG. ÞORLEIFSS. KT. 241148-3
TEIKNAÐ G.H.
YFIRFARIÐ

TÆKNIÞJÓNUSTA SIGURÐAR ÞORLEIFS
STRANDGÖTU 11 220 HA
SÍMI 555-4255 FAX 565-
E-mail taeknithjonusta@is
kt: 440693-2539