



Ásýnd B-B, 1:100

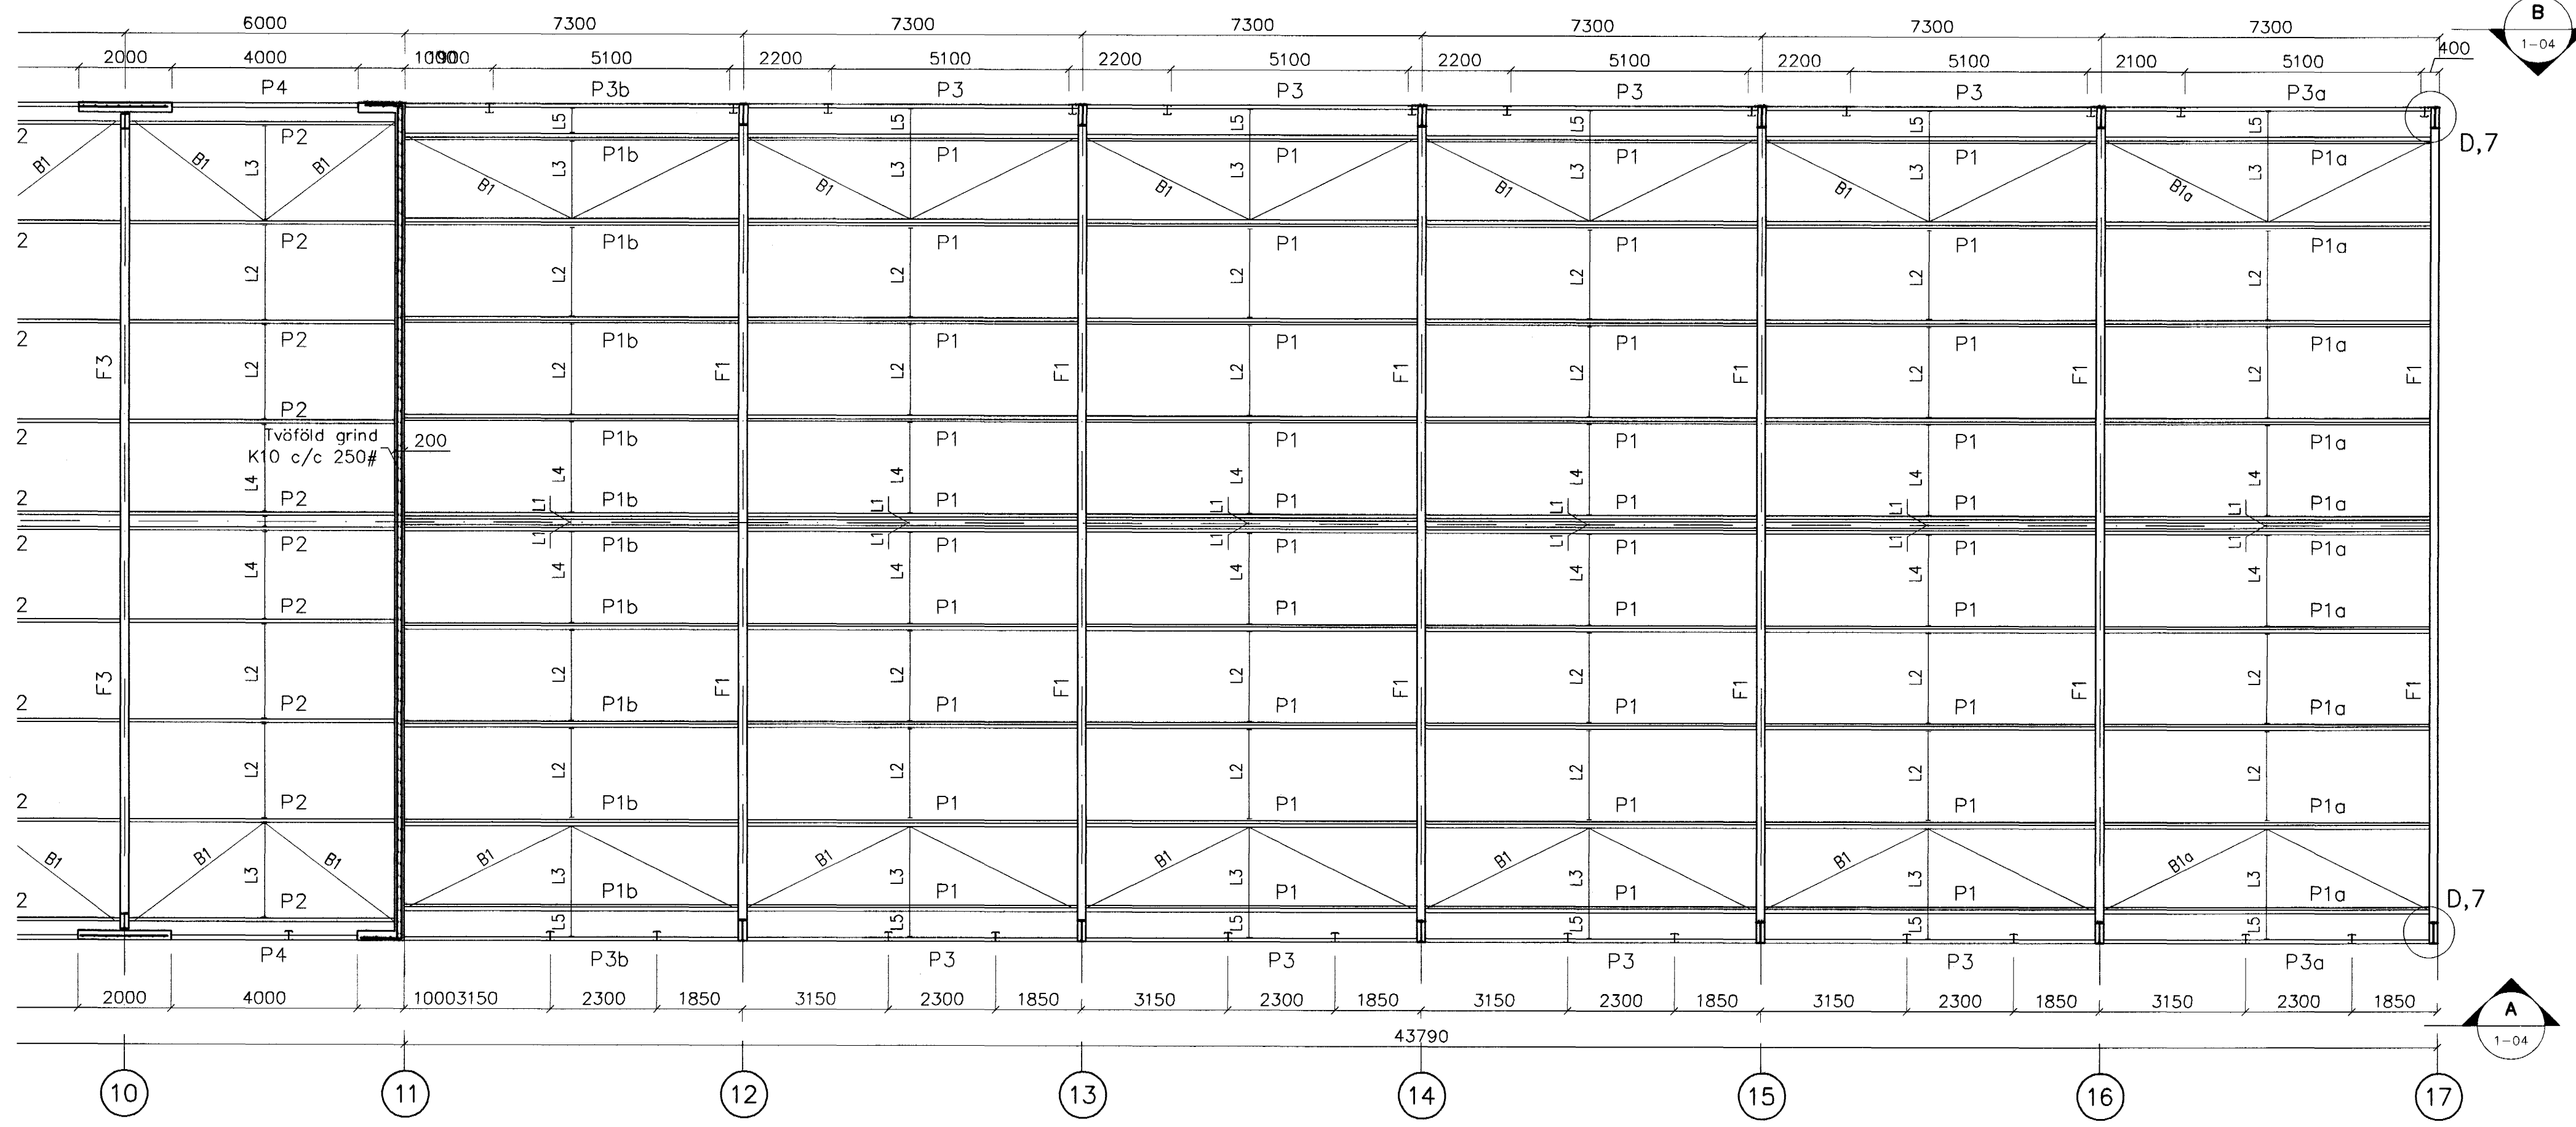


Grunnmynd, 1:100

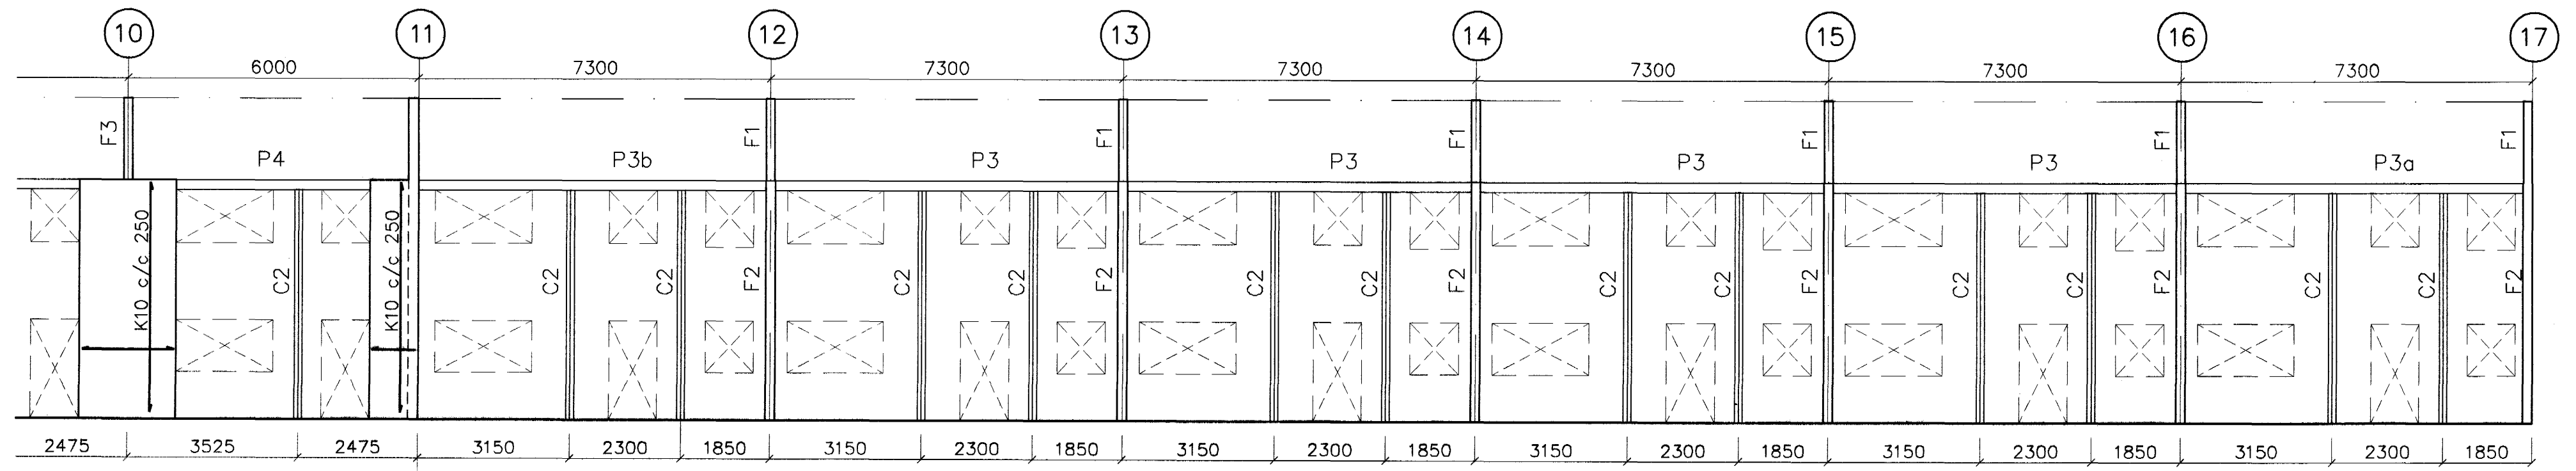

Ásýnd A-A, 1:100

Skýringar

Stólgeði  
 Burðarrámmar: S-235, (N/mm<sup>2</sup>) DS/EN10025  
 Þakásar: S-390 (N/mm<sup>2</sup>) DS/EN10147  
 Veggstoðir: S-390 (N/mm<sup>2</sup>) DS/EN10147  
 Boltageði: 8,8  
 Allir stóhlutir eru heit galvanhúðaðir

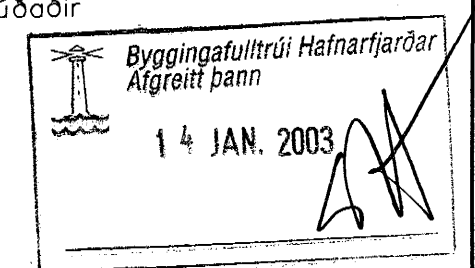

Útgáfa	Breyting	Dagsetning	Hannað	Sveinbjörn Hinriksson Byggingatæknifræðingur Strandgötu 28 Hafnarfjörð Sími: 555-4008, 861-9851 Netfang: sveinhin@strik.is	Staður	Rauðhella 1 Hafnarfirði
				Hannað / Tolknað <i>S. Hinriksson</i>	Skýring	Burðarvirki Grunnmynd, Ásýnd
				<i>Sveinbjörn Hinriksson</i>	Dagsetning	8.01.03
					Verkr.	012002
					Telkn.nr.	1-04