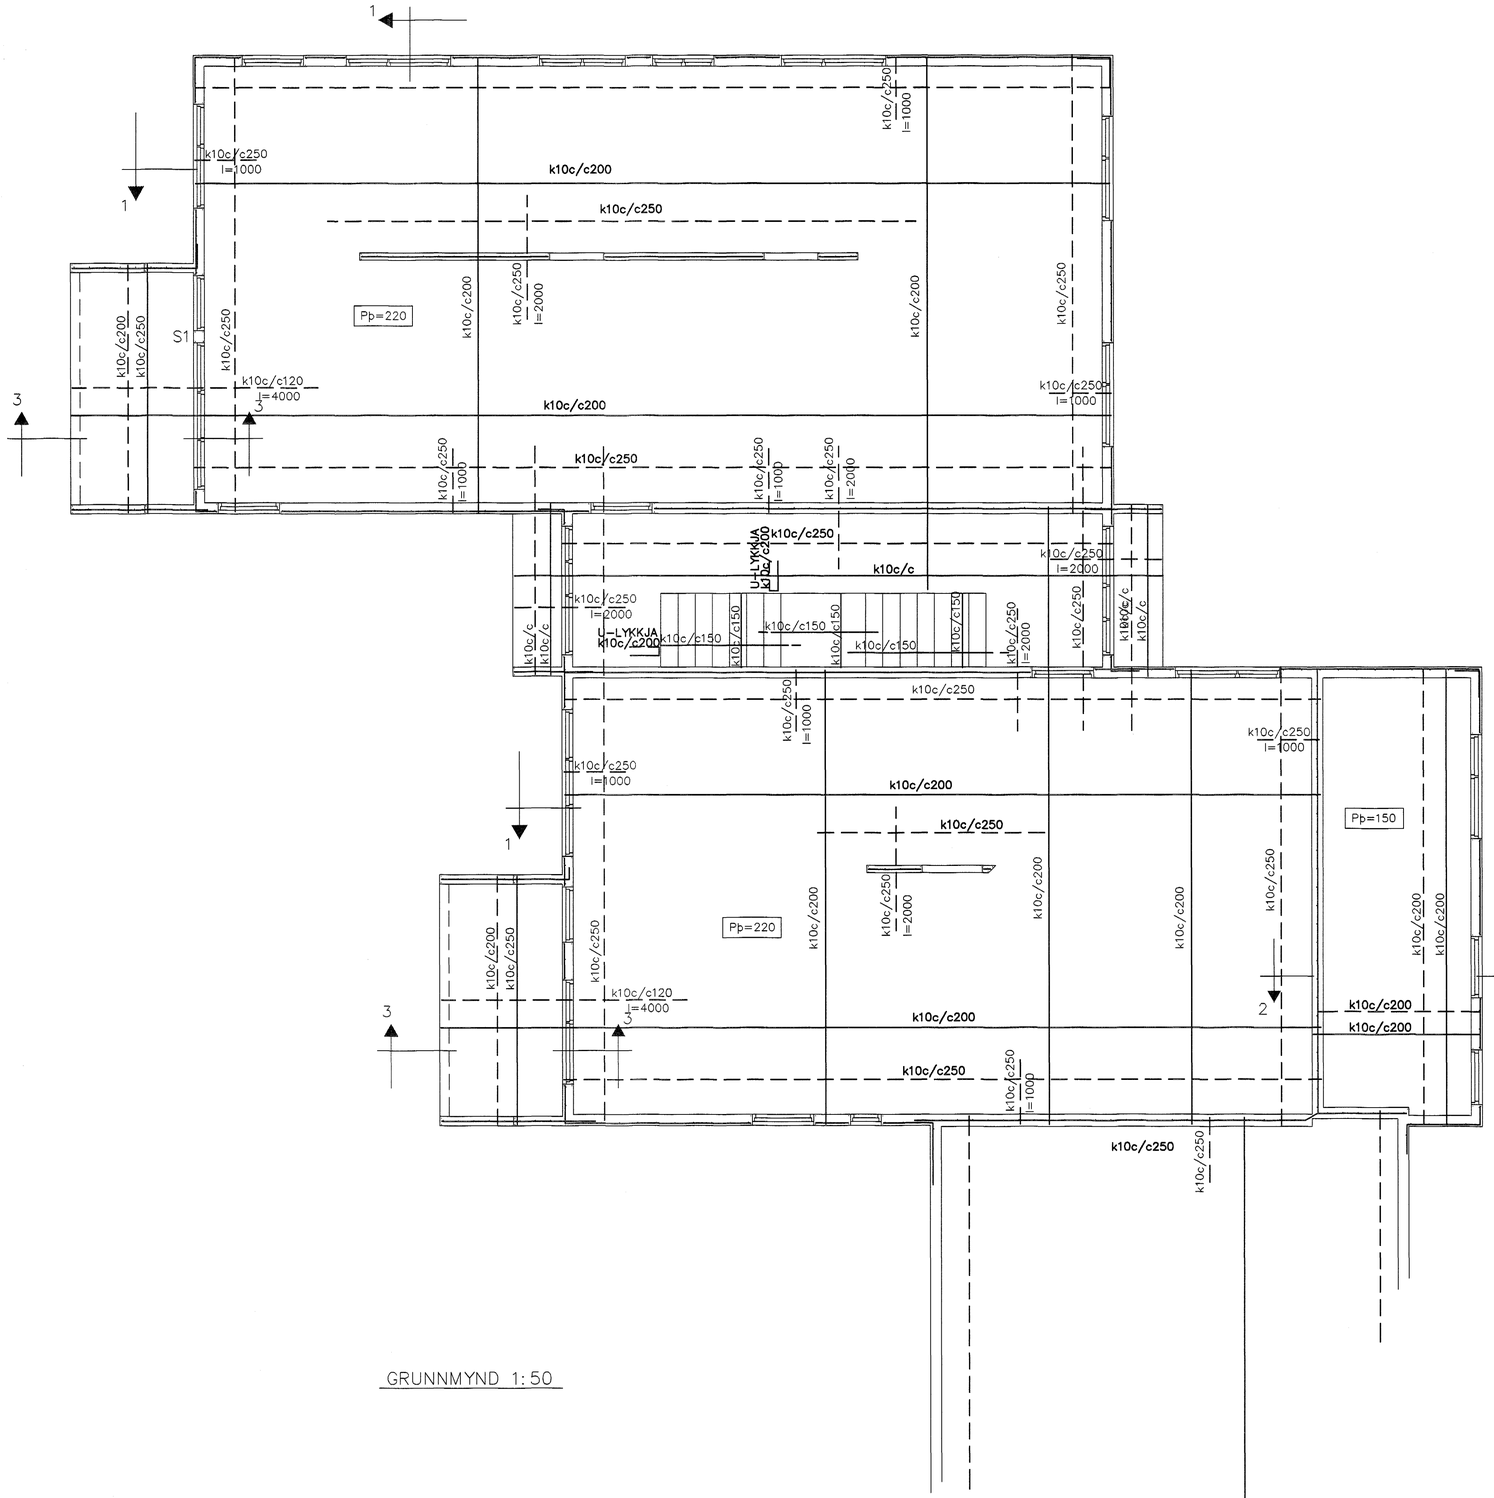

GRUNNMYND 1:50

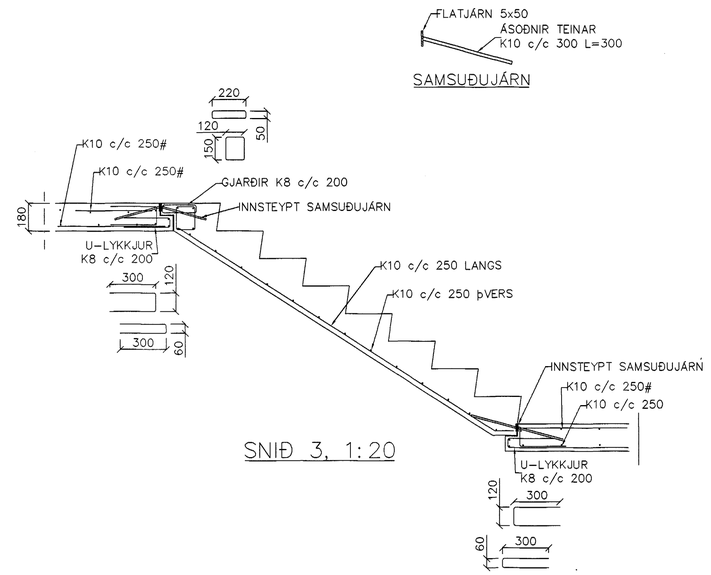

SNIÐ 3, 1:20

2k12

Byggingafulltrúi Hafnarfjarðar
Afgreitt þann
10 JAN. 2003

Br.	Dags.	Eðli breytinga	Sign

BURKNAVELLIR 5
HAFNARFIRÐI
Bending vessja 1. hæðar
~~UNDIRSTÖÐUR-MALTEIKN~~
~~SNIÐ~~
Bending plötu yfir 1. hæð
MKV. 1:50 1:20
DAGS. DES. 2002
VERK NR. 2220
TEIKN. NR. 1-02
HANNAÐ. SIG. ÞORLEIFSS. KT. 241148-3009
TEIKNAÐ G.H.
YFIRFARIÐ

AH
8/1 03

TÆKNIÞJÓNUSTA SIGURÐAR ÞORLEIFSSONAR ehf
STRANDGÖTU 11 220 HAFNARFIRÐI
SÍMI 555-4255 FAX 565-2875
E-mail taeknithjonusta@islandia.is
kt: 440693-2539