



GRUNNMYND 1:50

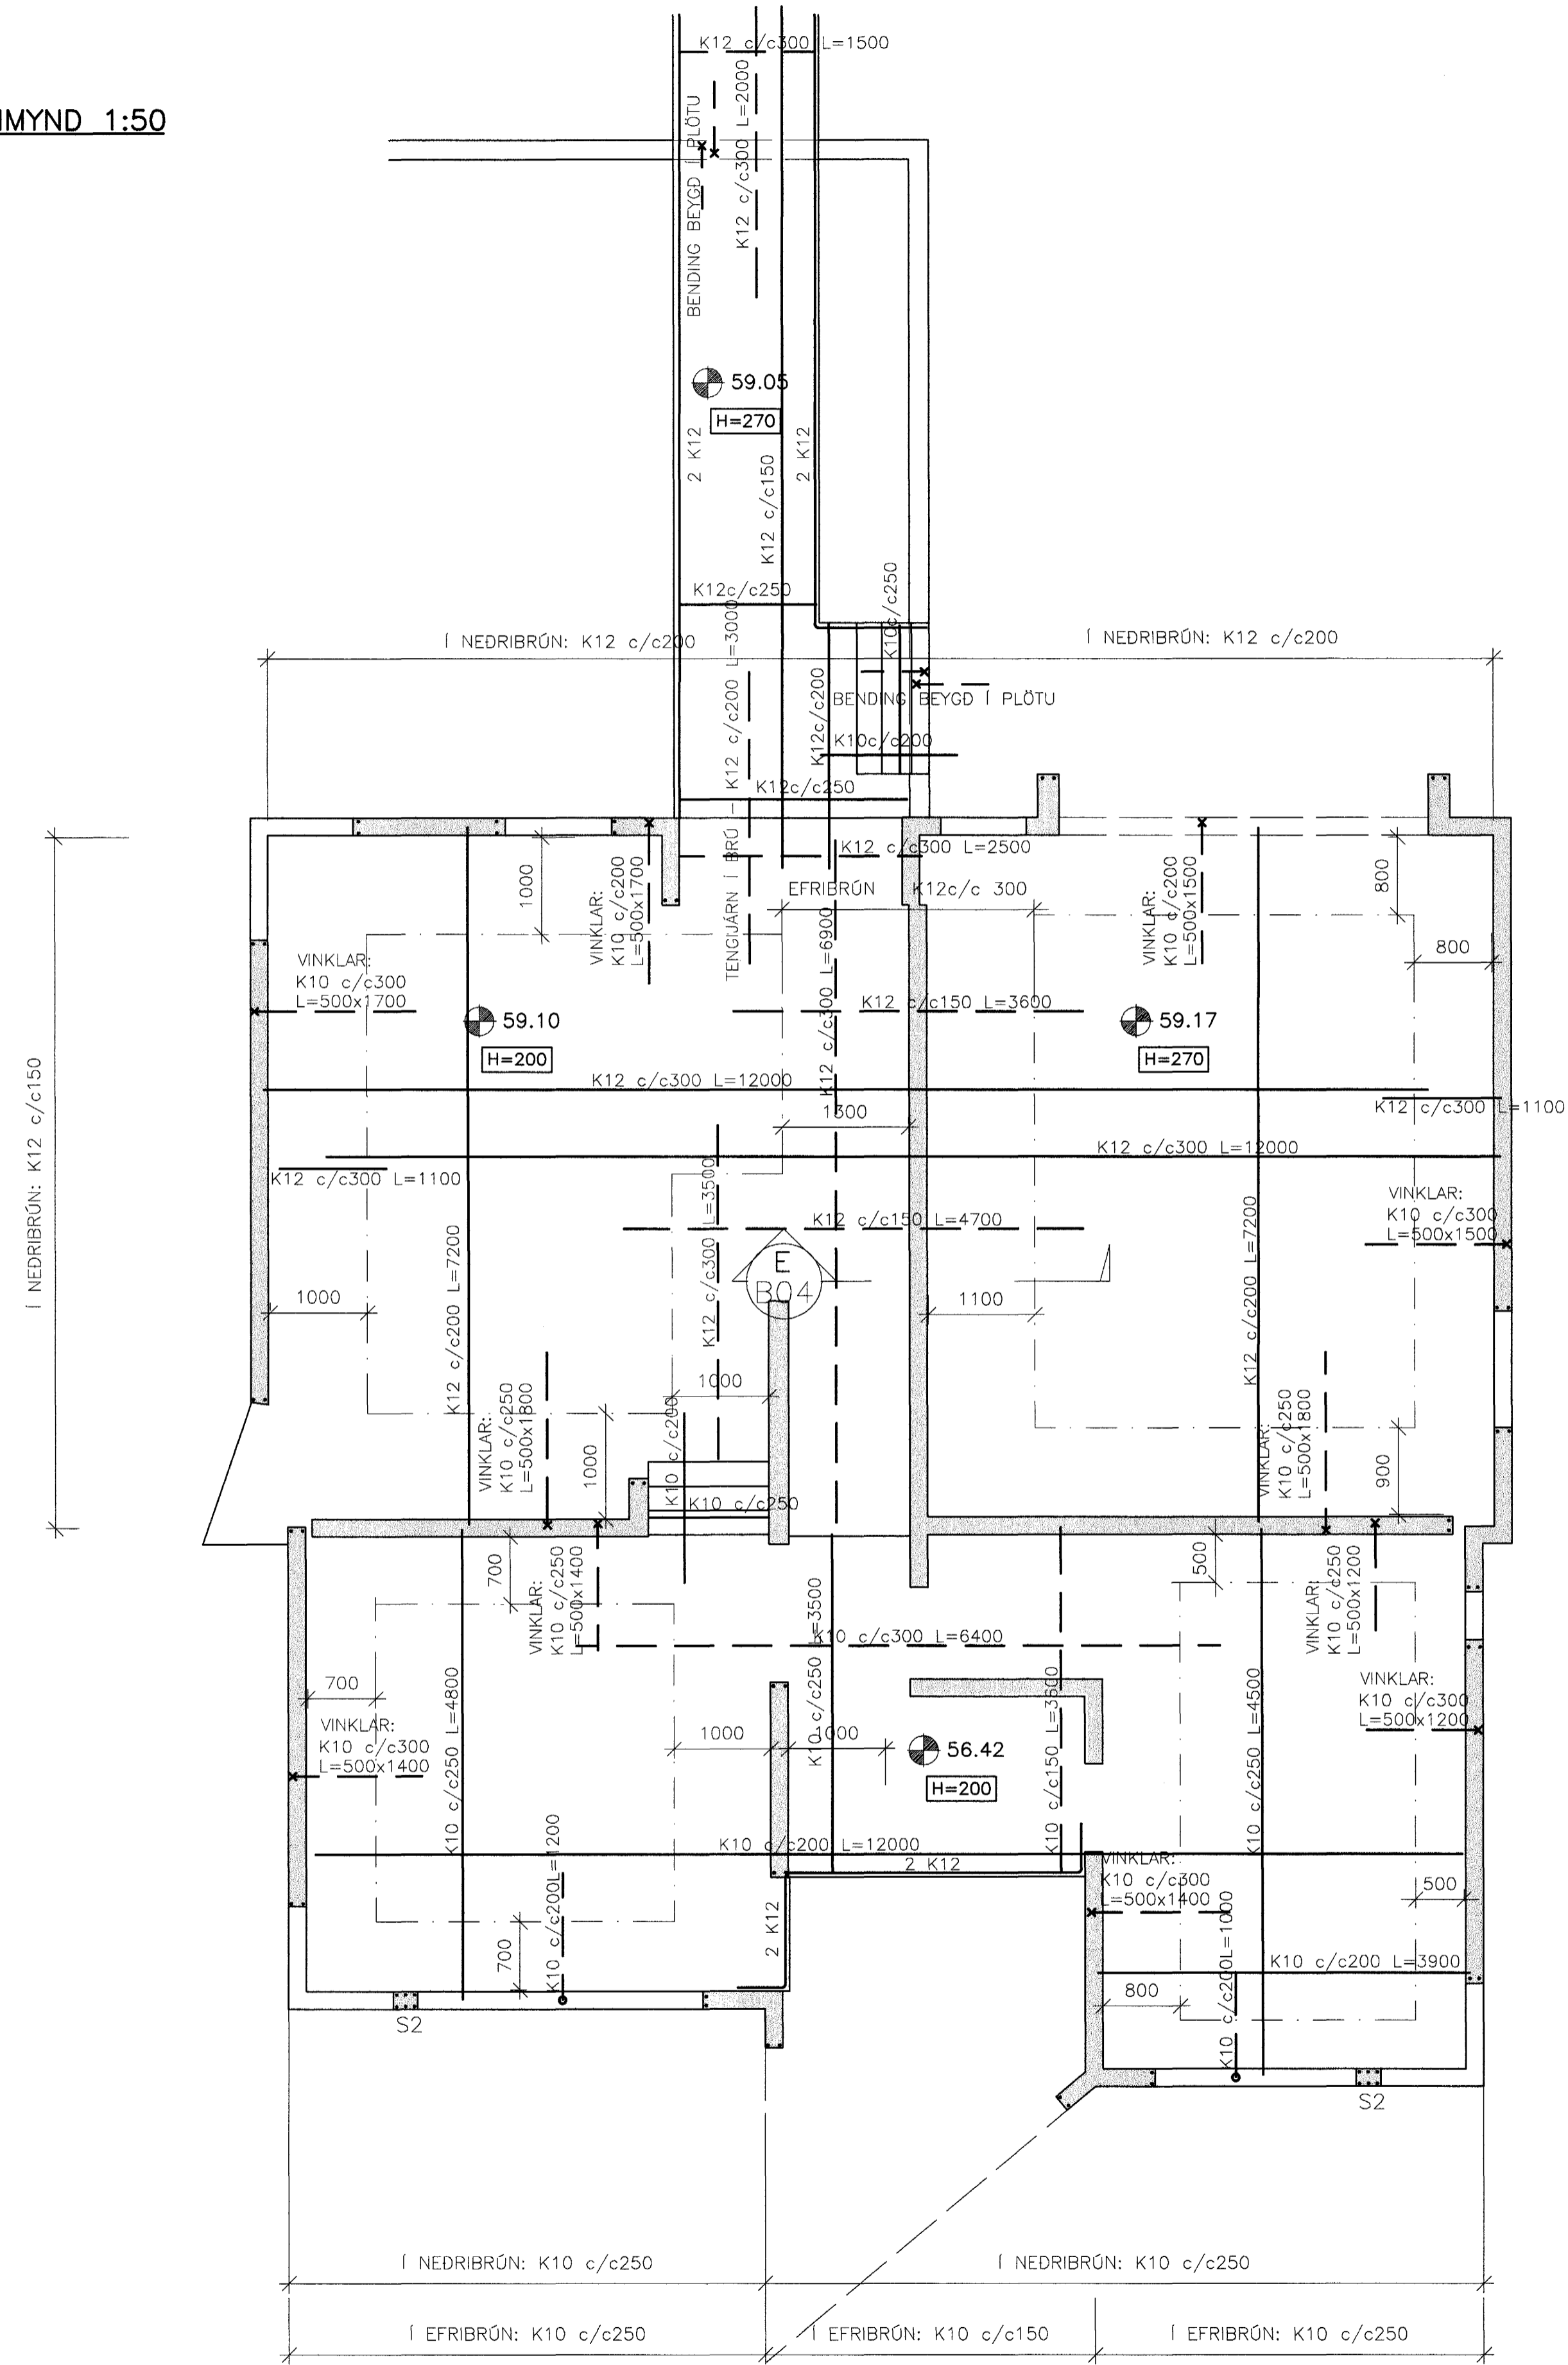

SNID E 1:10

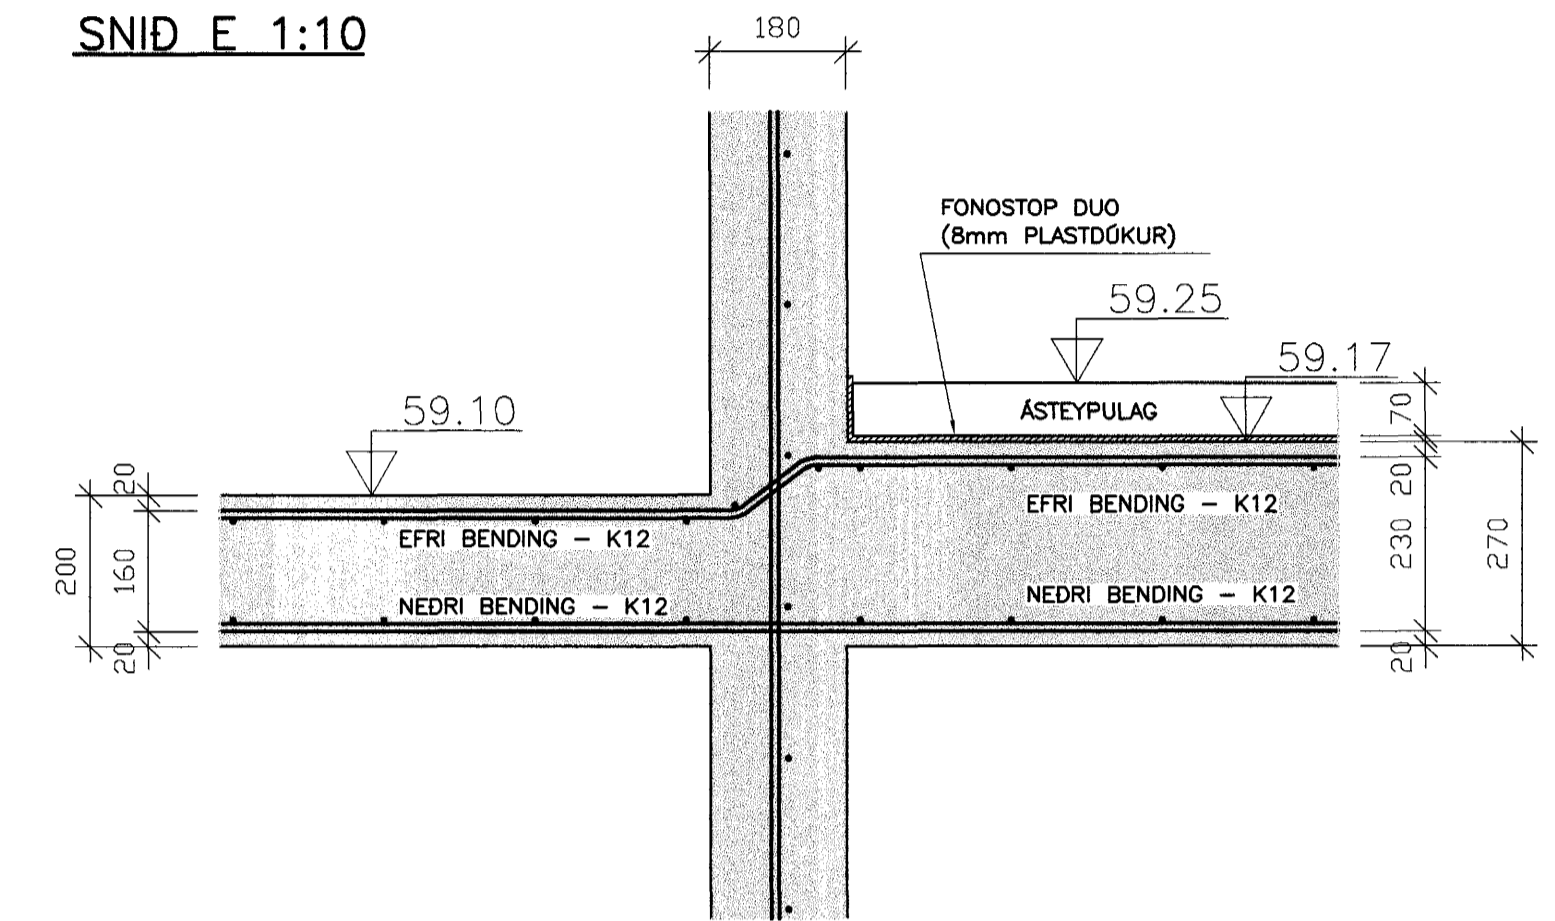

BENDING

- BENDING Í ÖTVEGGI 2. HÆÐAR
-K10 c/c250 LÖDRÉTT, K10 c/c200 LÁRÉTT
-TVÖFÖLD JÄRNAGRIND
- BENDING Í INNVEGGI 2. HÆÐAR
-K10 c/c250 LÖDRÉTT, K10 c/c200 LÁRÉTT
-BENDING KOMI Í MIÐJAN VEGG
- BENDING SÖLU-S2
-LÖDRÉTT: 6 K12,
-LÁRÉTT: LOKADAR LYKKJUR-K10c/c200
- TRÖPPUR:
-TENNGJARN: K10 c/c 250
-LANGBENDING: K10 c/c 200
-ÞVERBENDING: K10 c/c 250

VEGGÞYKKTIR BURDARVEGGJA

- ÖTVEGGIR-180
- INNVEGGIR-180




TILVÍSANIR:

ALMENNAR SKÝRINGAR SJÁ BL. NR.02763-B00
 ÖRTÖK FYRIR LAGNIR SJÁ BL. NR.02763-P01
 ÖLL MÁL OG KÓTAR SKULU BORINN SAMAN VID TEIKNINGAR ARKITEKTS, SEM ERU RÁDANDI.

BROTÞÓLSFLOKKUR STEYPU C30-ÖTVEGGIR

BROTÞÓLSFLOKKUR STEYPU C25-INNVEGGIR

BROTÞÓLSFLOKKUR STEYPU C25-PLÖTUR

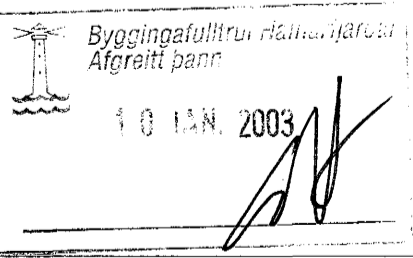

A - 02.01.03 - BRÚ FRÁ ÍBÚÐ OG ÚT Í GÖTU		HJ	BG
ÚTG.	DAGS.	BREYTING:	HANNAD SAMP.
KLUKKUBERG 26 HAFNARFIRDI		BURDARVIRKI PLÖTUR - KÓTI 59.10 OG 59.17 GRUNNMYND OG SNID	
VSB VERKFRÆDISTOFA		Áritun lögg. hönnuða: Björn Gunnarsson, nr. 60550-4889.	
HANNAÐ: HJ		TEIKNAD: HJ	
MÁL: BREYTL.		YFIRFARÐ: BG	
DAGS: 02.11.02		NR: 02763-B04-A	