


RÚMMYND NEYSLUVATNSLAGNA 1:50

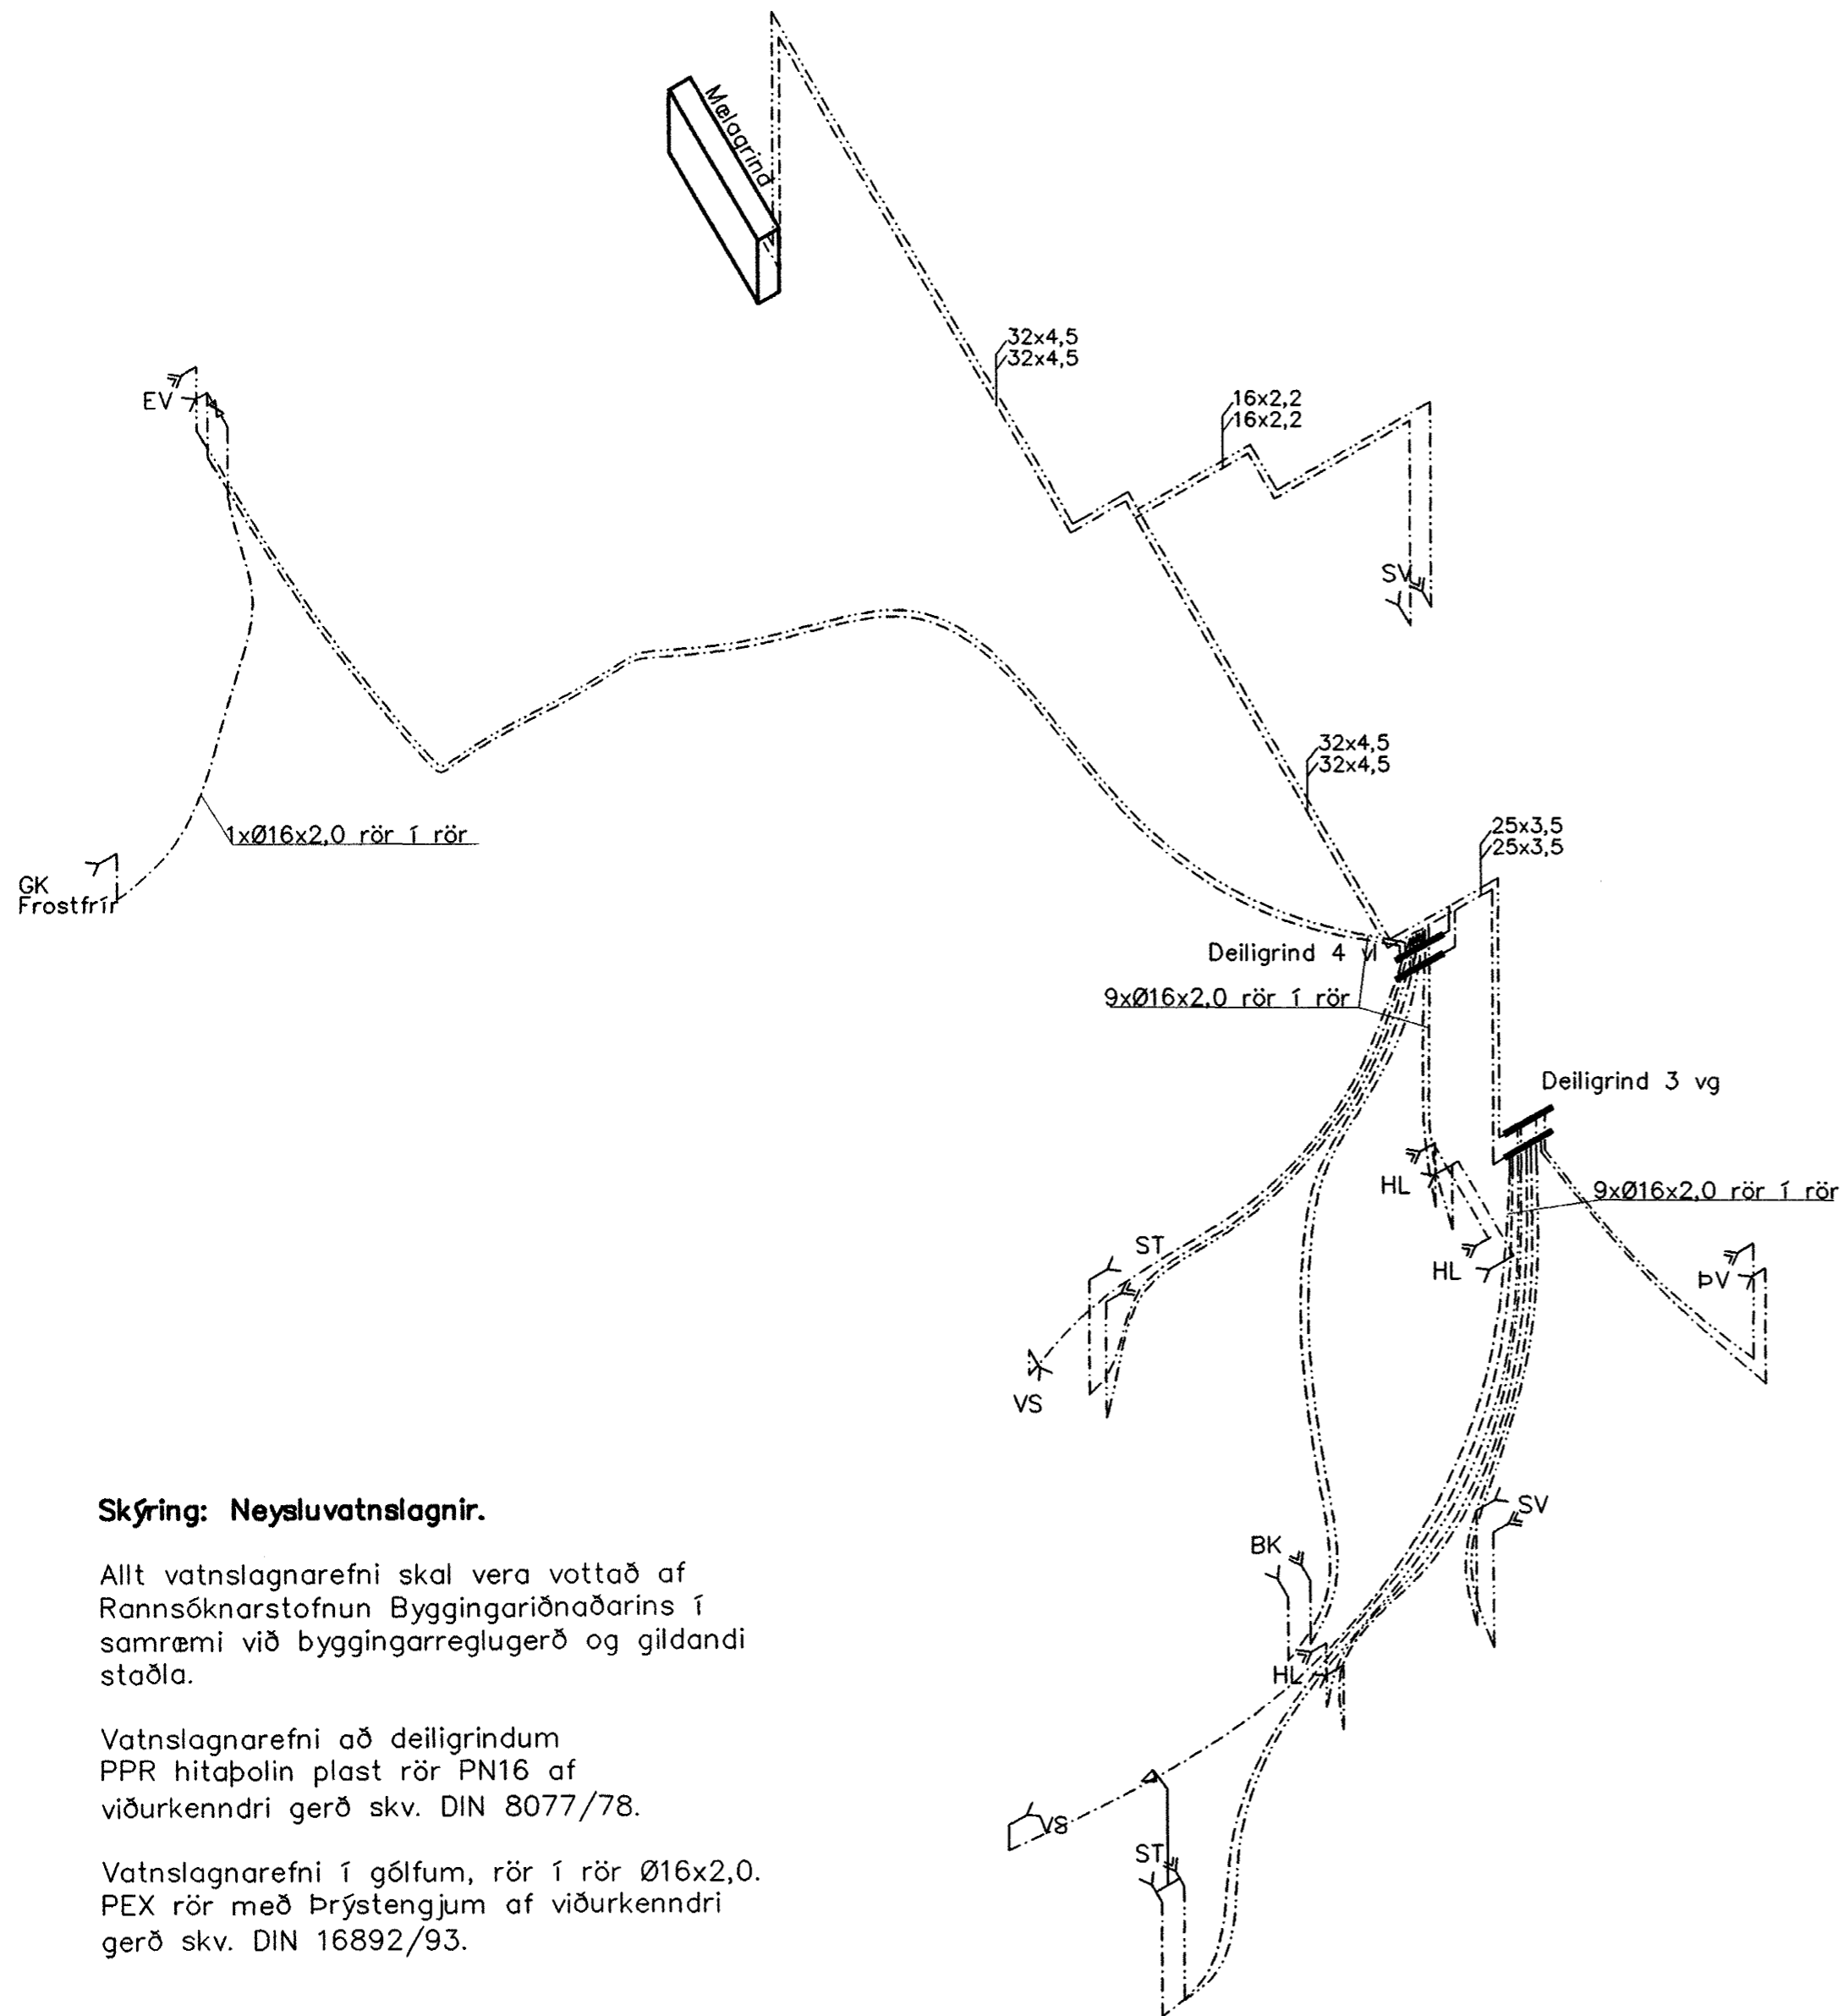


Skýring: Neysluvatnslagnir.

Allt vatnslagnarefni skal vera vottað af Rannsóknarstofnun Byggingariðnaðarins í samræmi við byggingarreglugerð og gildandi staðla.

Vatnslagnarefni að deiligrindum
PPR hitapólin plast rör PN16 af viðurkenndri gerð skv. DIN 8077/78.

Vatnslagnarefni í gólfum, rör í rör $\varnothing 16 \times 2,0$.
PEX rör með þrýstengjum af viðurkenndri gerð skv. DIN 16892/93.

FRÁRENNSLISSTOFNAR 1:50

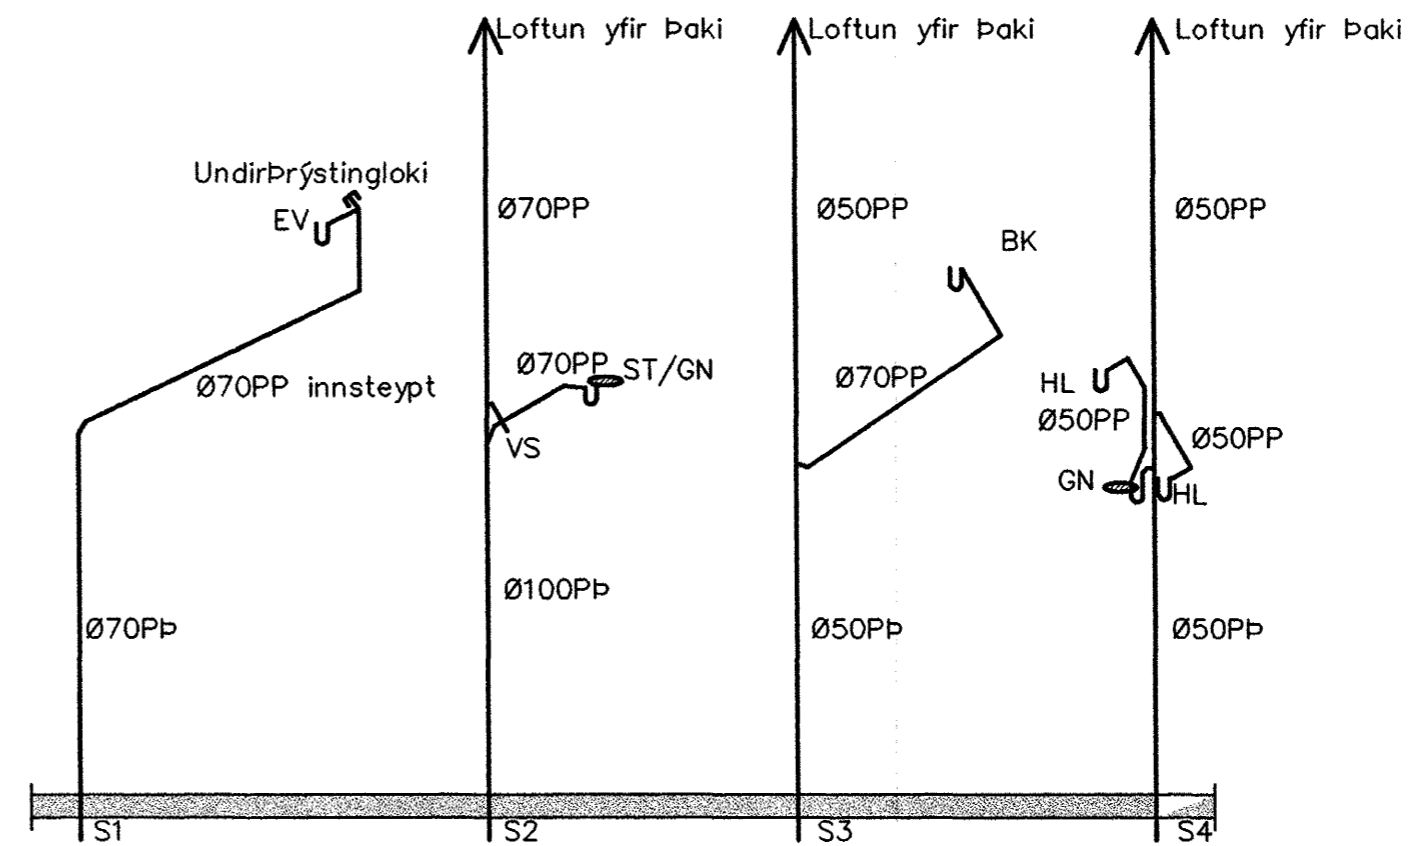

Skýring: Frárennslislagnir

Allt efni í frárennslislagnir skal vera vottað af Rannsóknarstofnun Byggingariðnaðarins í samræmi við byggingarreglugerð og gildandi staðla.

Frárennslislagnir úr polypropylen PP (Polypropylen, grátt plast) nema sérmerktir stofnar (PB) skulu vera úr PP/PEH-þykkveggja (Polypropylen, Polyethelyne hljóðlítill rör).

Lagnir einangrist með steinullarmottum og vefjist með plastdúk.

Byggingariðnaðurinn
Afgreiddur
17. DES. 2002

Breytingar			ERLUÁS 27, HAFNARFJ.
Nr.	Dags.	Nafn	
			Verkfæðistofa Þráinn & Benedikt Laugavegi 178, 105 Rvk. Sími: 553 1770, 568 7775, Fax: 568-7701 Netfang: post@islandia.is
			Neysluvatn og frárennslis
			H BS T BS S M 1:50 Nr. P202 Dags. n.v. '02 080149-3609

Falvskótt