



GRUNNMYND 1:50

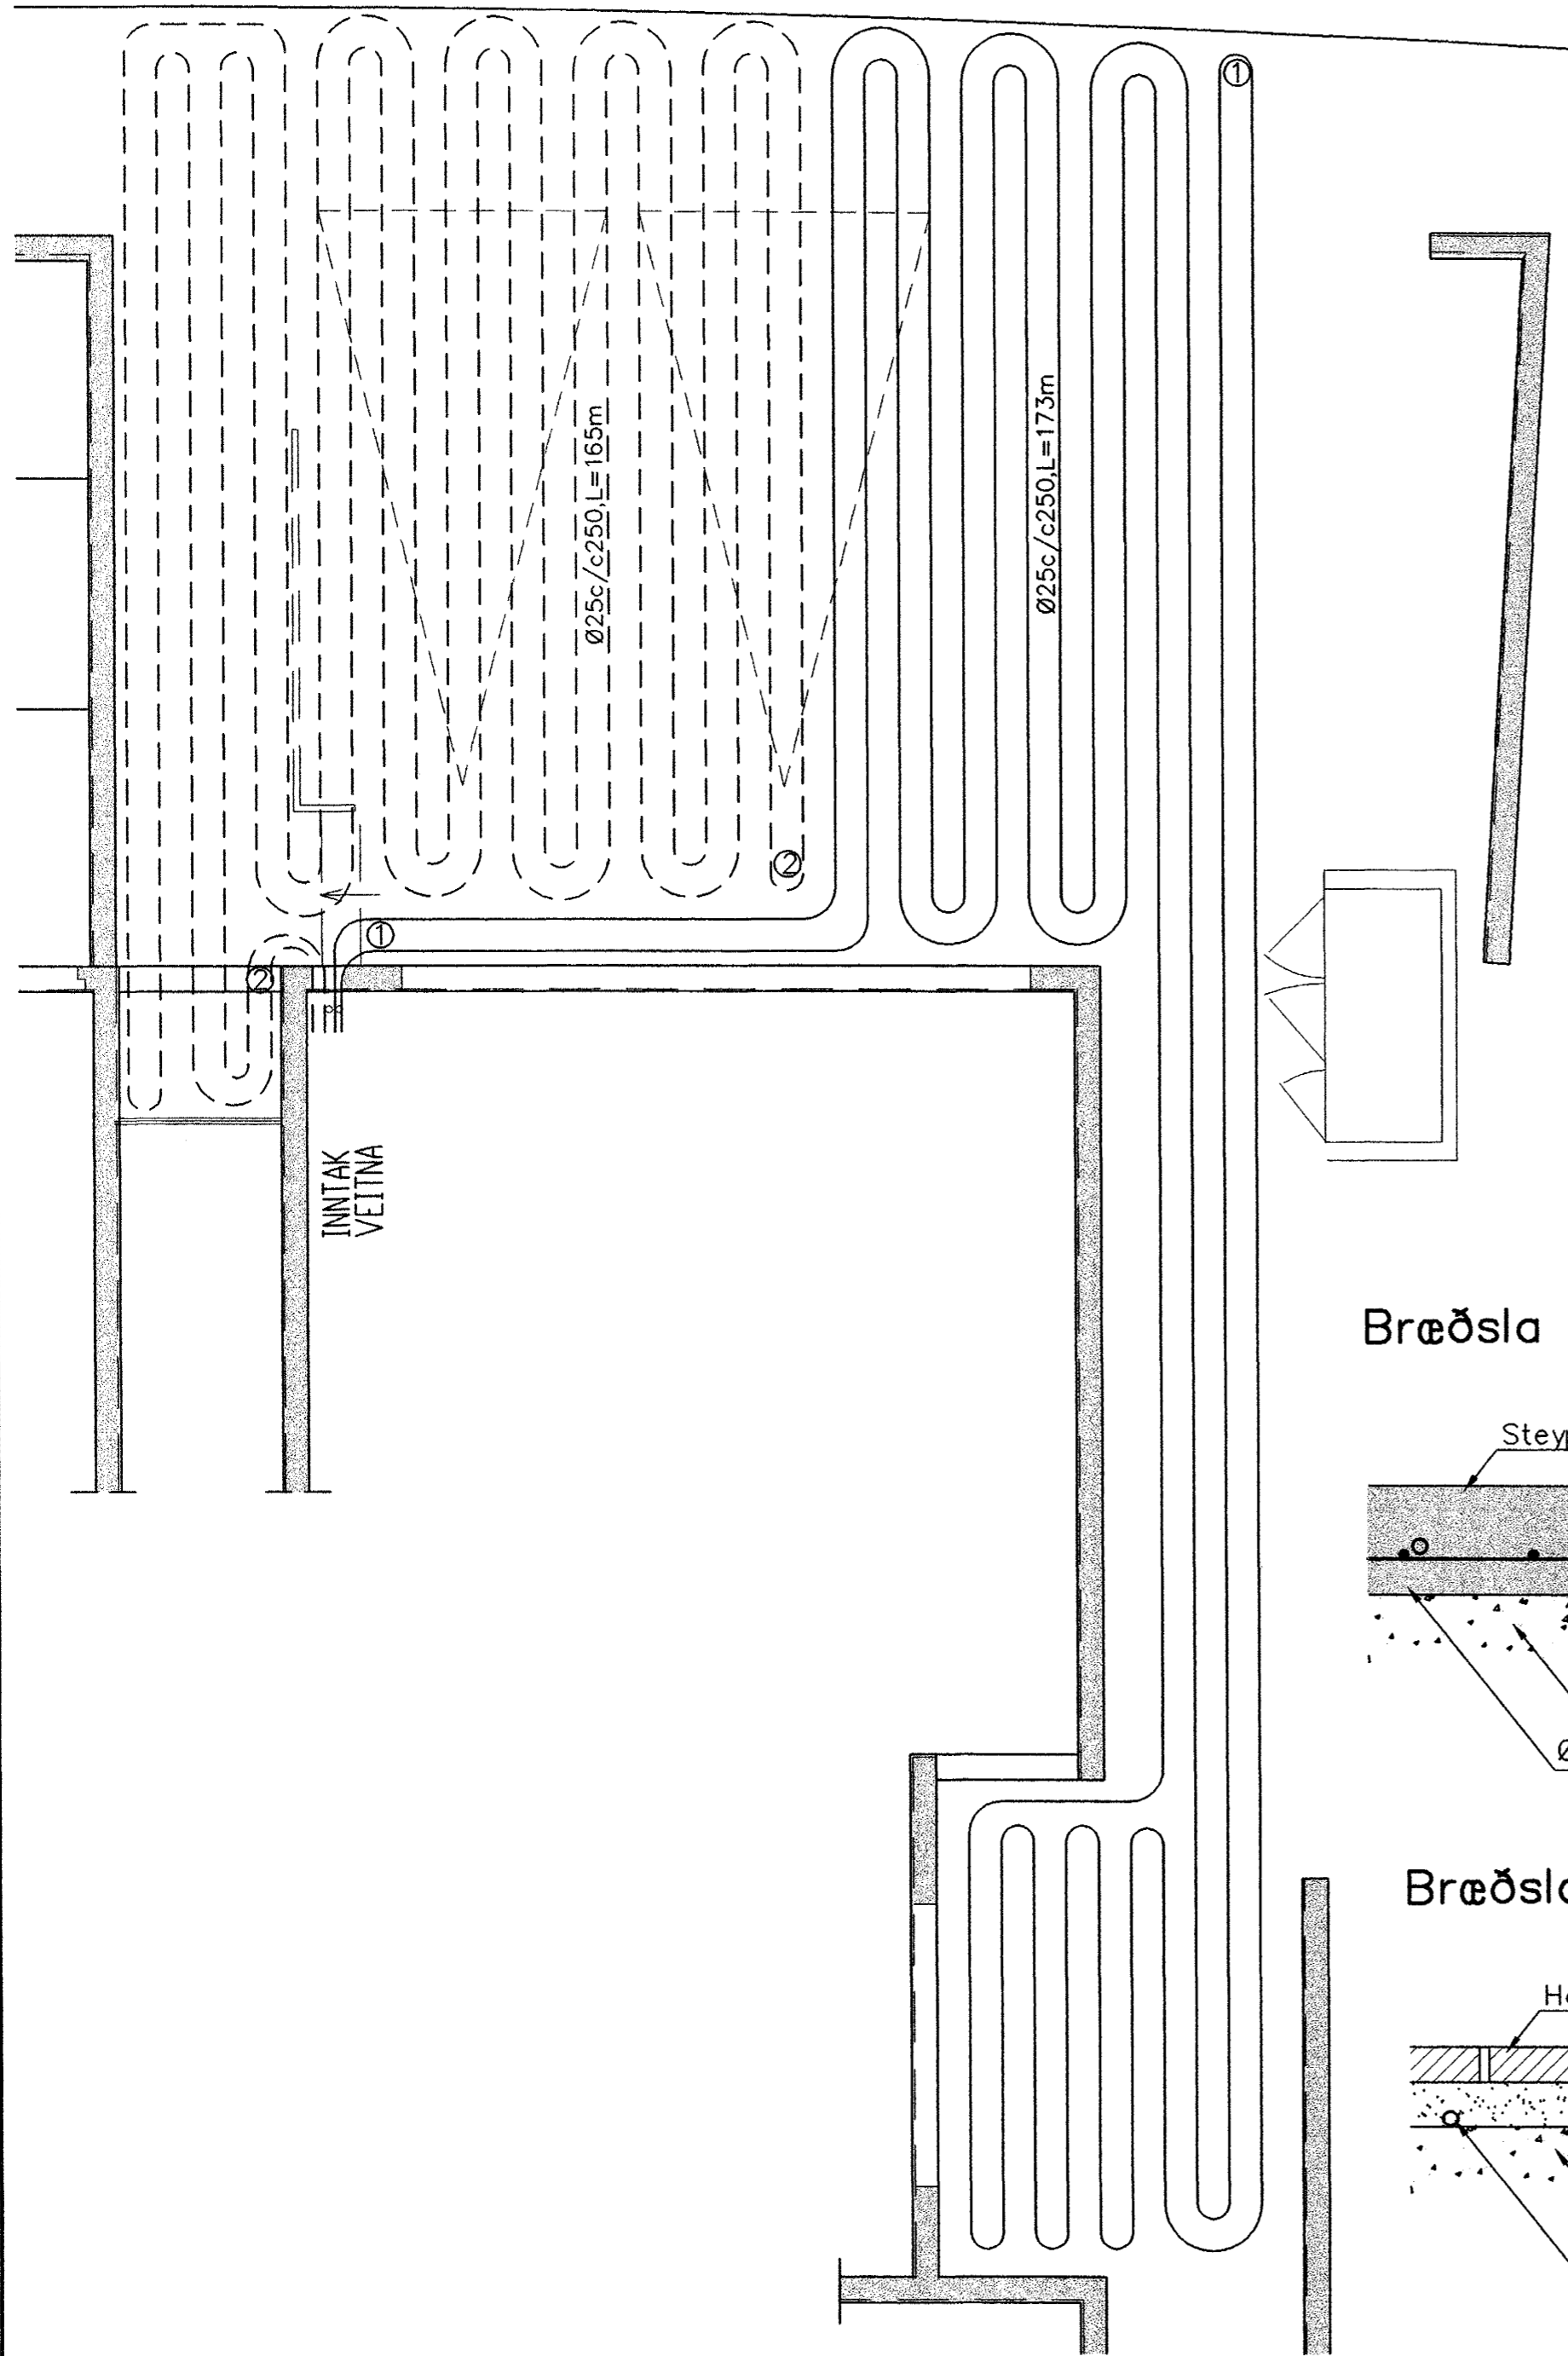

AFSTÖÐUMYND 1:500

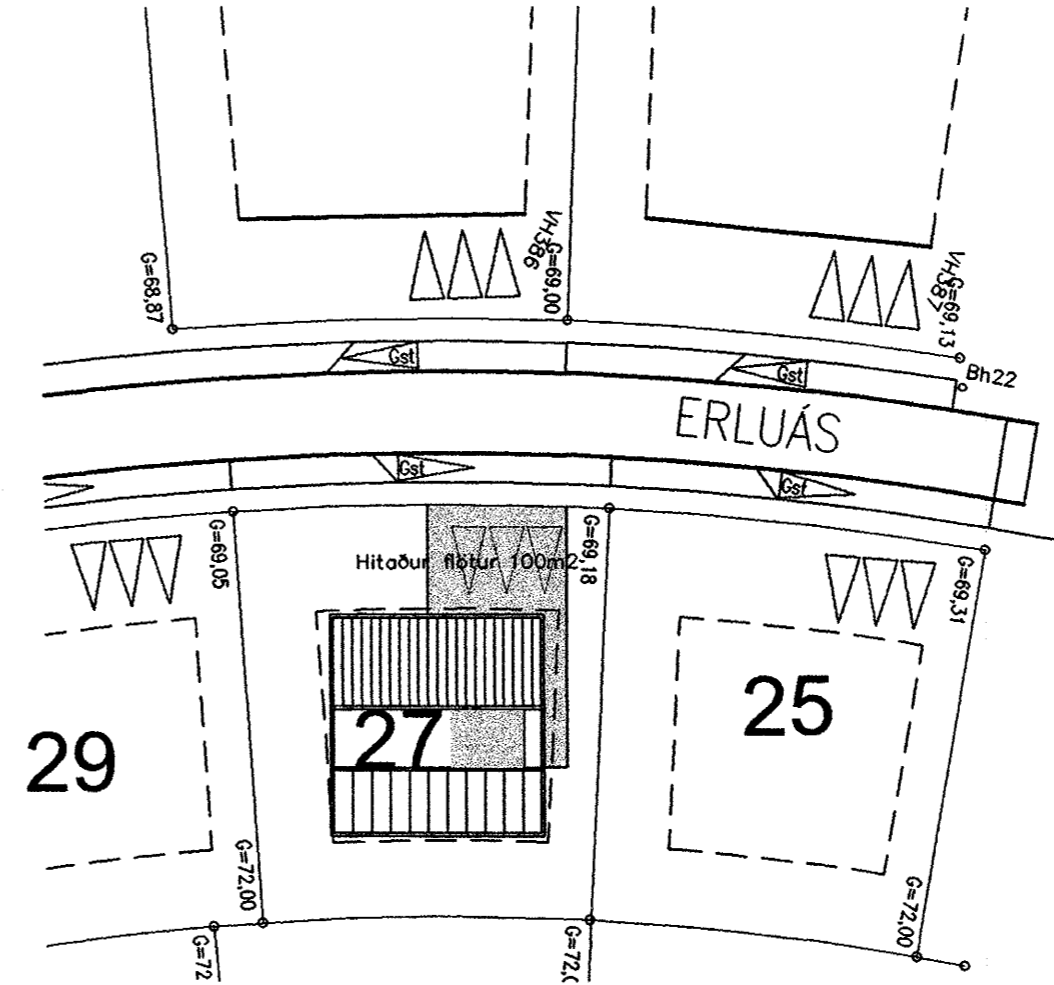


Snjóbræðsla í tröppur.

Allt efni í Hitalögnum skal vera vottað af Rannsóknarstofnun Byggingariðnaðarins í samræmi við gildandi byggingarreglugerð og staðla.


V: Varmaskiftir 22,000 wött/klst hitaveita 76/18°C, kerfi 50/14°C.
 Frostlögsblanda 33%/67%vatn.
 Frostlögur í Ø20mm rör: 0,07 l/m.
 Frostlögur í Ø25mm rör: 0,11 l/m.
 D: deila 8l/min, á móti 2,5 mVS.
 R: Danfoss RAV+RAVV 15/8, svið 10-38°C.

Snjóbræðslurör:
 Ø25 c/c250 hitaþolin plaströr.
 Hitaður flötur: 100m²
 Slaufulengdir: NR: 1=173m, NR: 2=165m og NR: 3=66m
 Afköst bræðslu: 200wött/klst/m²
 Heildarafköst: 200x100=20,000wött/klst
 Afkösthúss: 12,000wött/klst
 Framrásarvatn: 2,2l/min.


Snjóbræðsla tenging forhitara.

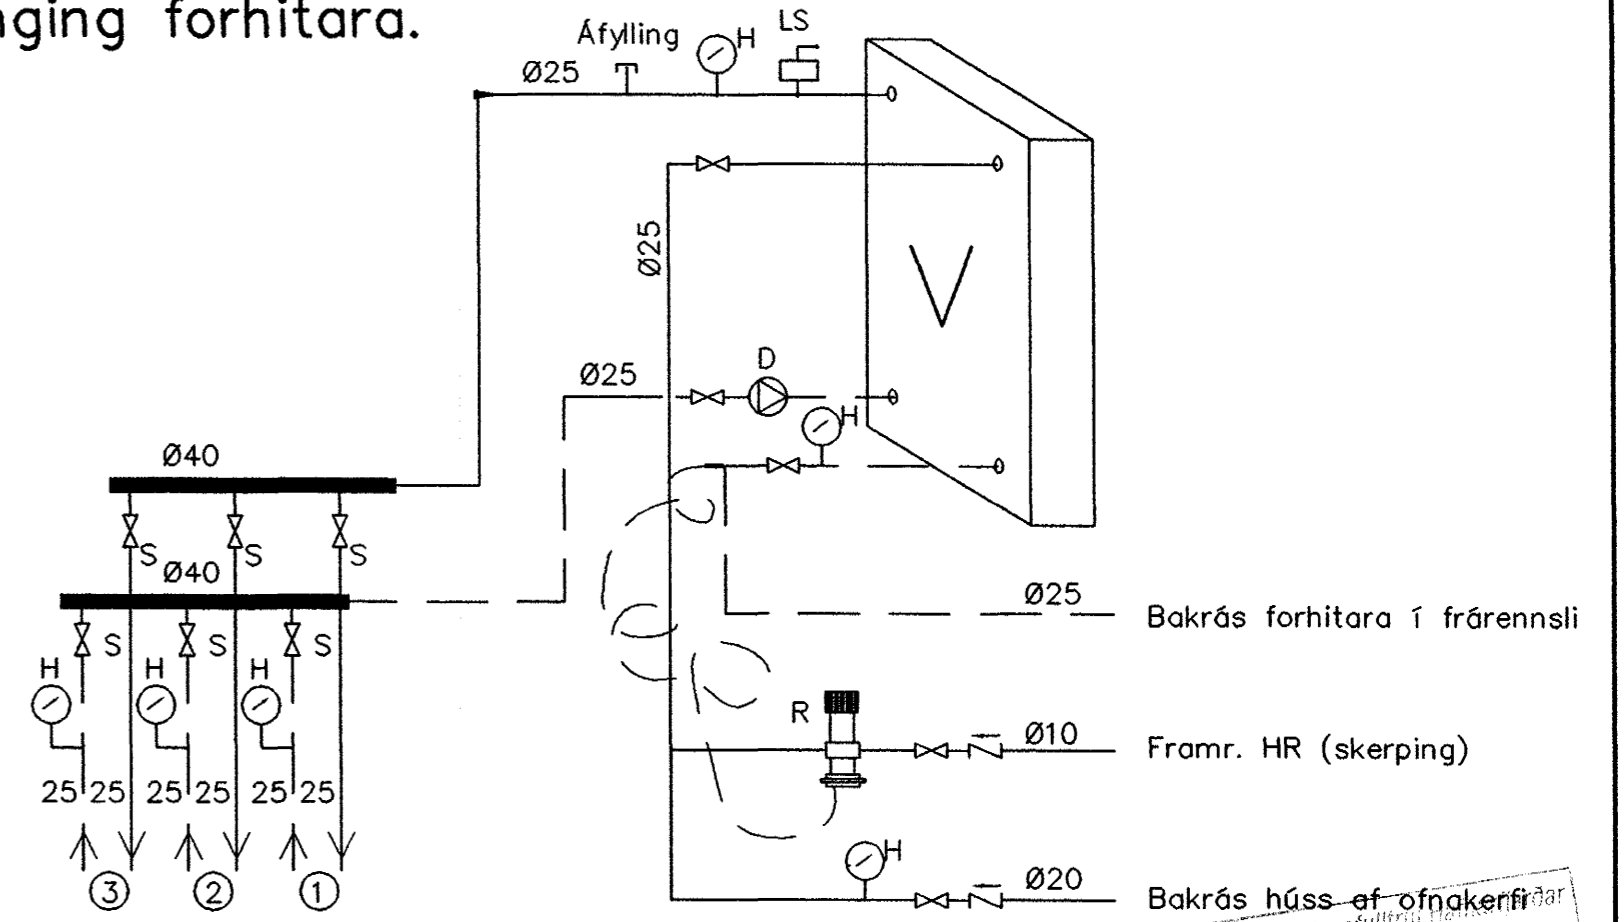

Bræðsla í st. plötu 1:10

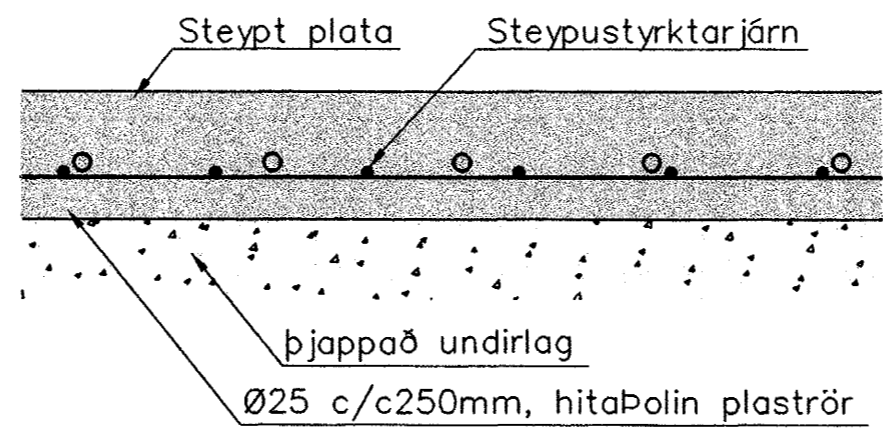

Bræðsla undir hellum 1:10

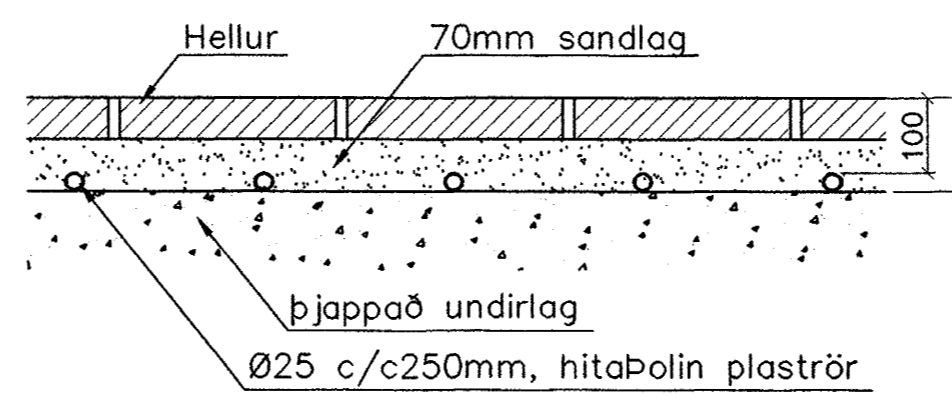

Sjá slaufu NR:3 á blaði P201

Byggingafræðingur
 Afgreitt bann
 17. DES. 2002

| Breytingar | | | ERLUÁS 27, HAFNARFJ. | |
|------------|----------|------|--|--|
| Nr. | Dags. | Nafn | | |
| 1 | 11.11.02 | ÞK | Verkfræðistofa Þráinn & Benedikt Laugavegi 178, 105 Rvk. Sími: 553 1770, 568 7775, Fax: 568-7701 Netfang: post@islandia.is | |
| | | | H Þ K T H S M 1:50/10/500 Nr. PS01 Dags. n.v. '02 090638-4839 | |
| | | | Snjóbræðsla | |

Palmar Eitel