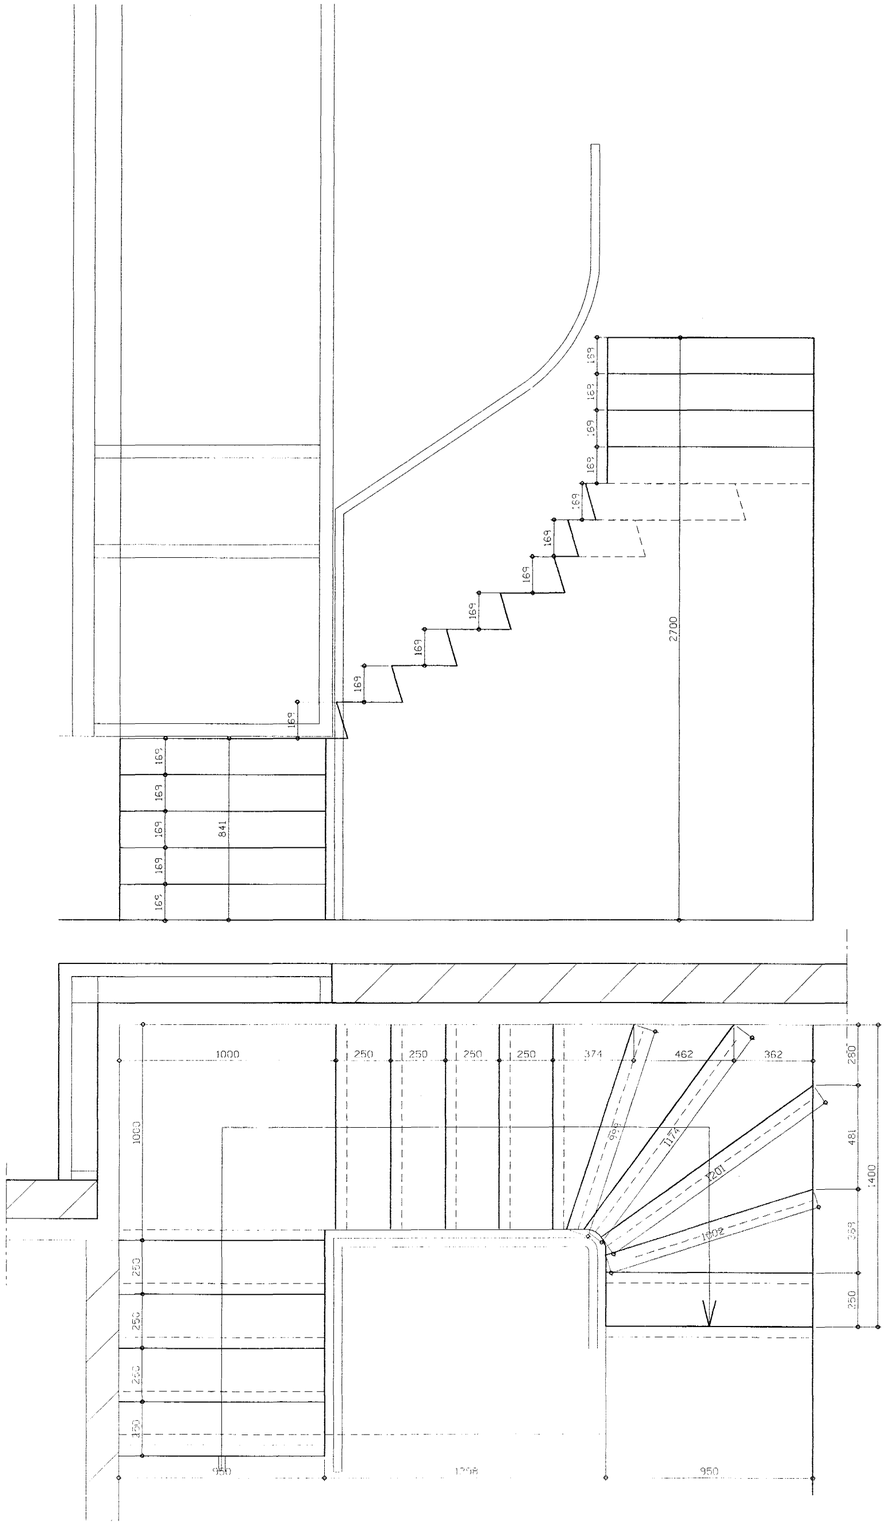

breytt
dags. 20.09.02

AN2 Arkitektar

Teiknistofa Nethyl 2
Eyjólfur Bragason arkitekt fai
elmi: 5874555 fax: 5874551 e-mail: eyjolfur@centrum.is kennit: 190253-5389
GSM 8976462

Byggingafulltrúi Hafnarfjarðar
Afgreitt þann
17 DES. 2002

verkheiti
Blómvellir 11

"Bunker"hús

Stigi

mælikvarði 1:20

verk.nr 404

teikning nr. 1600 4/af 8