
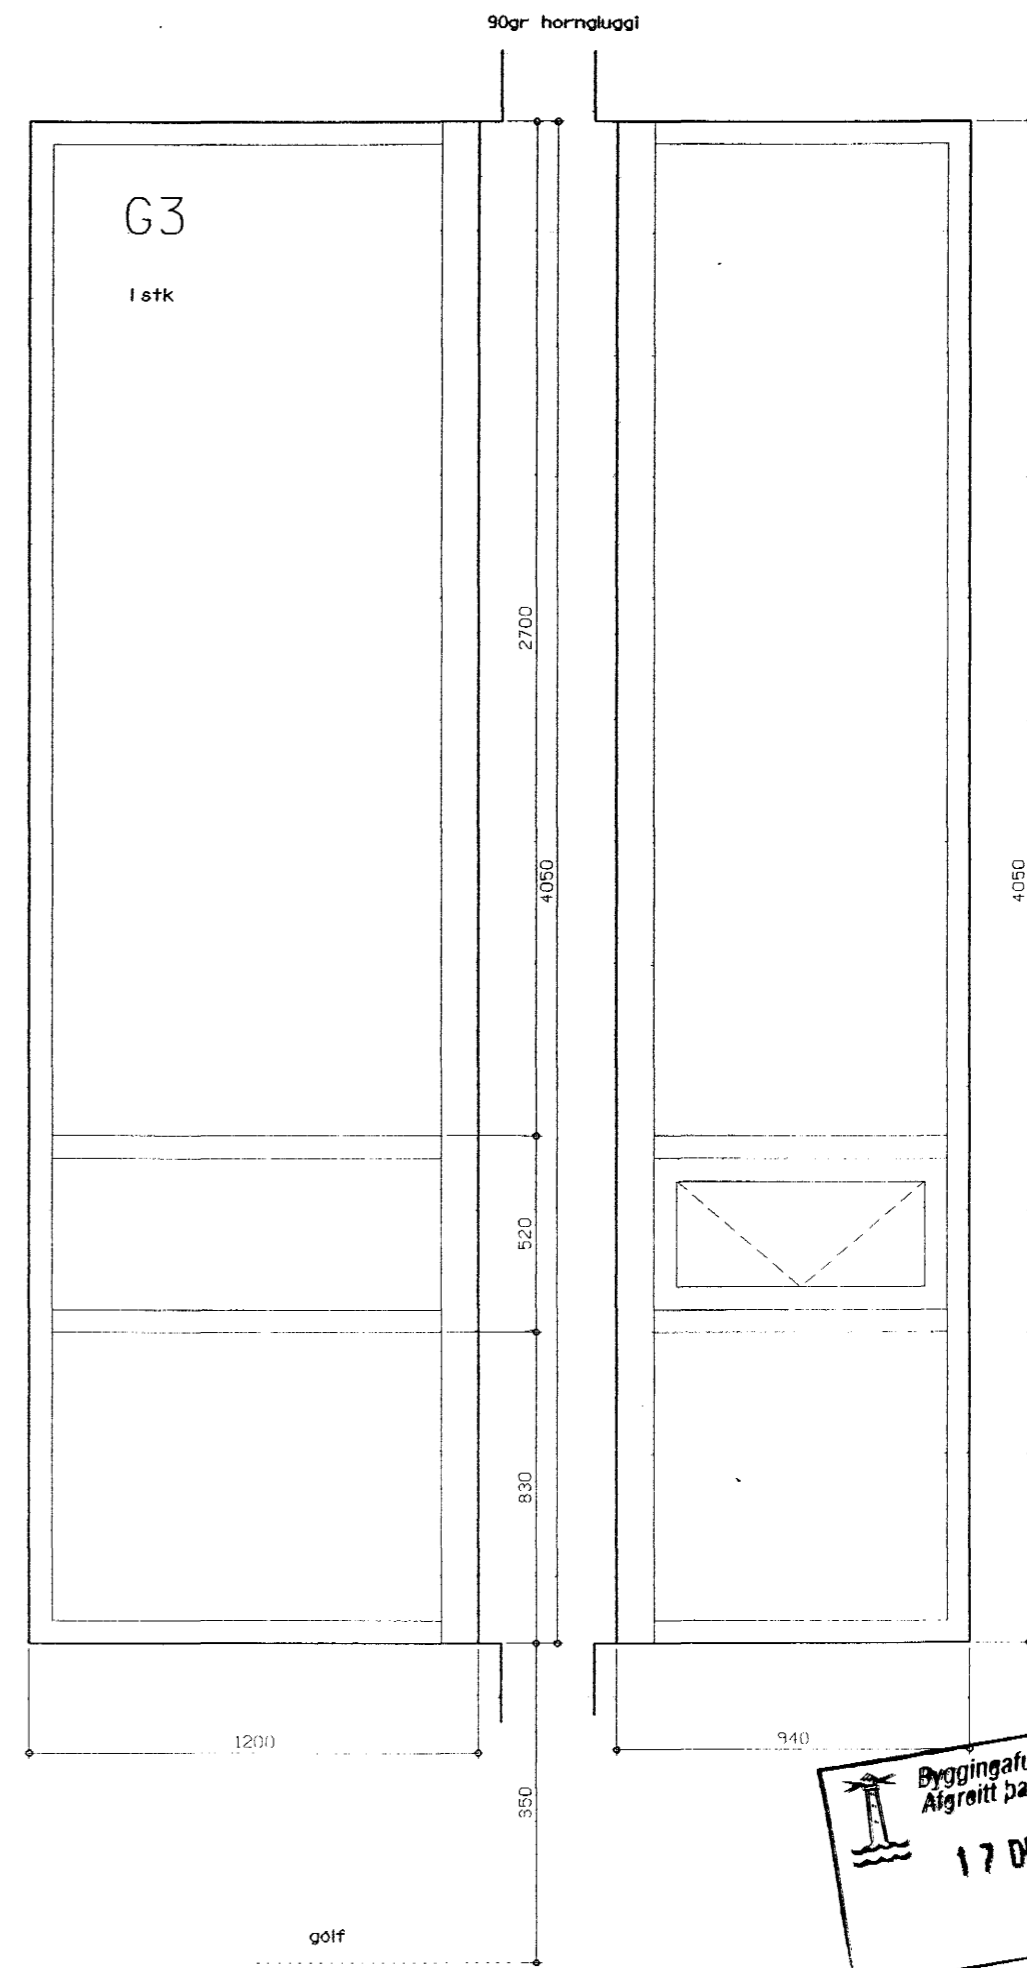
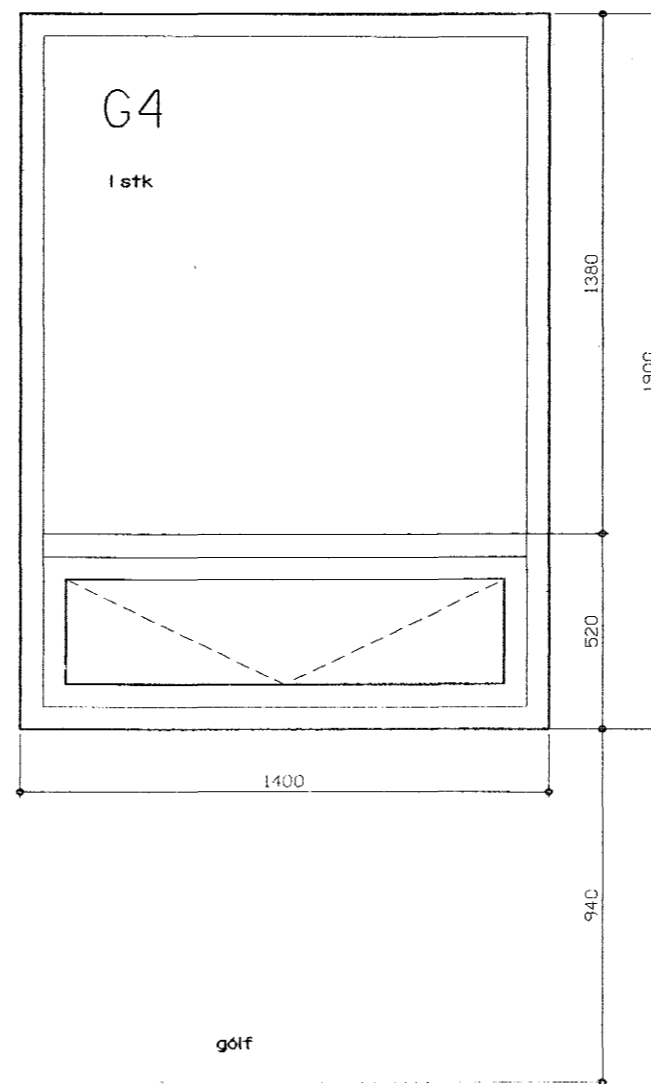


ATH glugga og hurðastærðir mældar við steypumál. Ef gluggar verða settir í á eftir uppsteypun, þarf að minnka glugga og hurðir fyrir þéttingu og taka mál staðnum fyrir smíðun glugga.

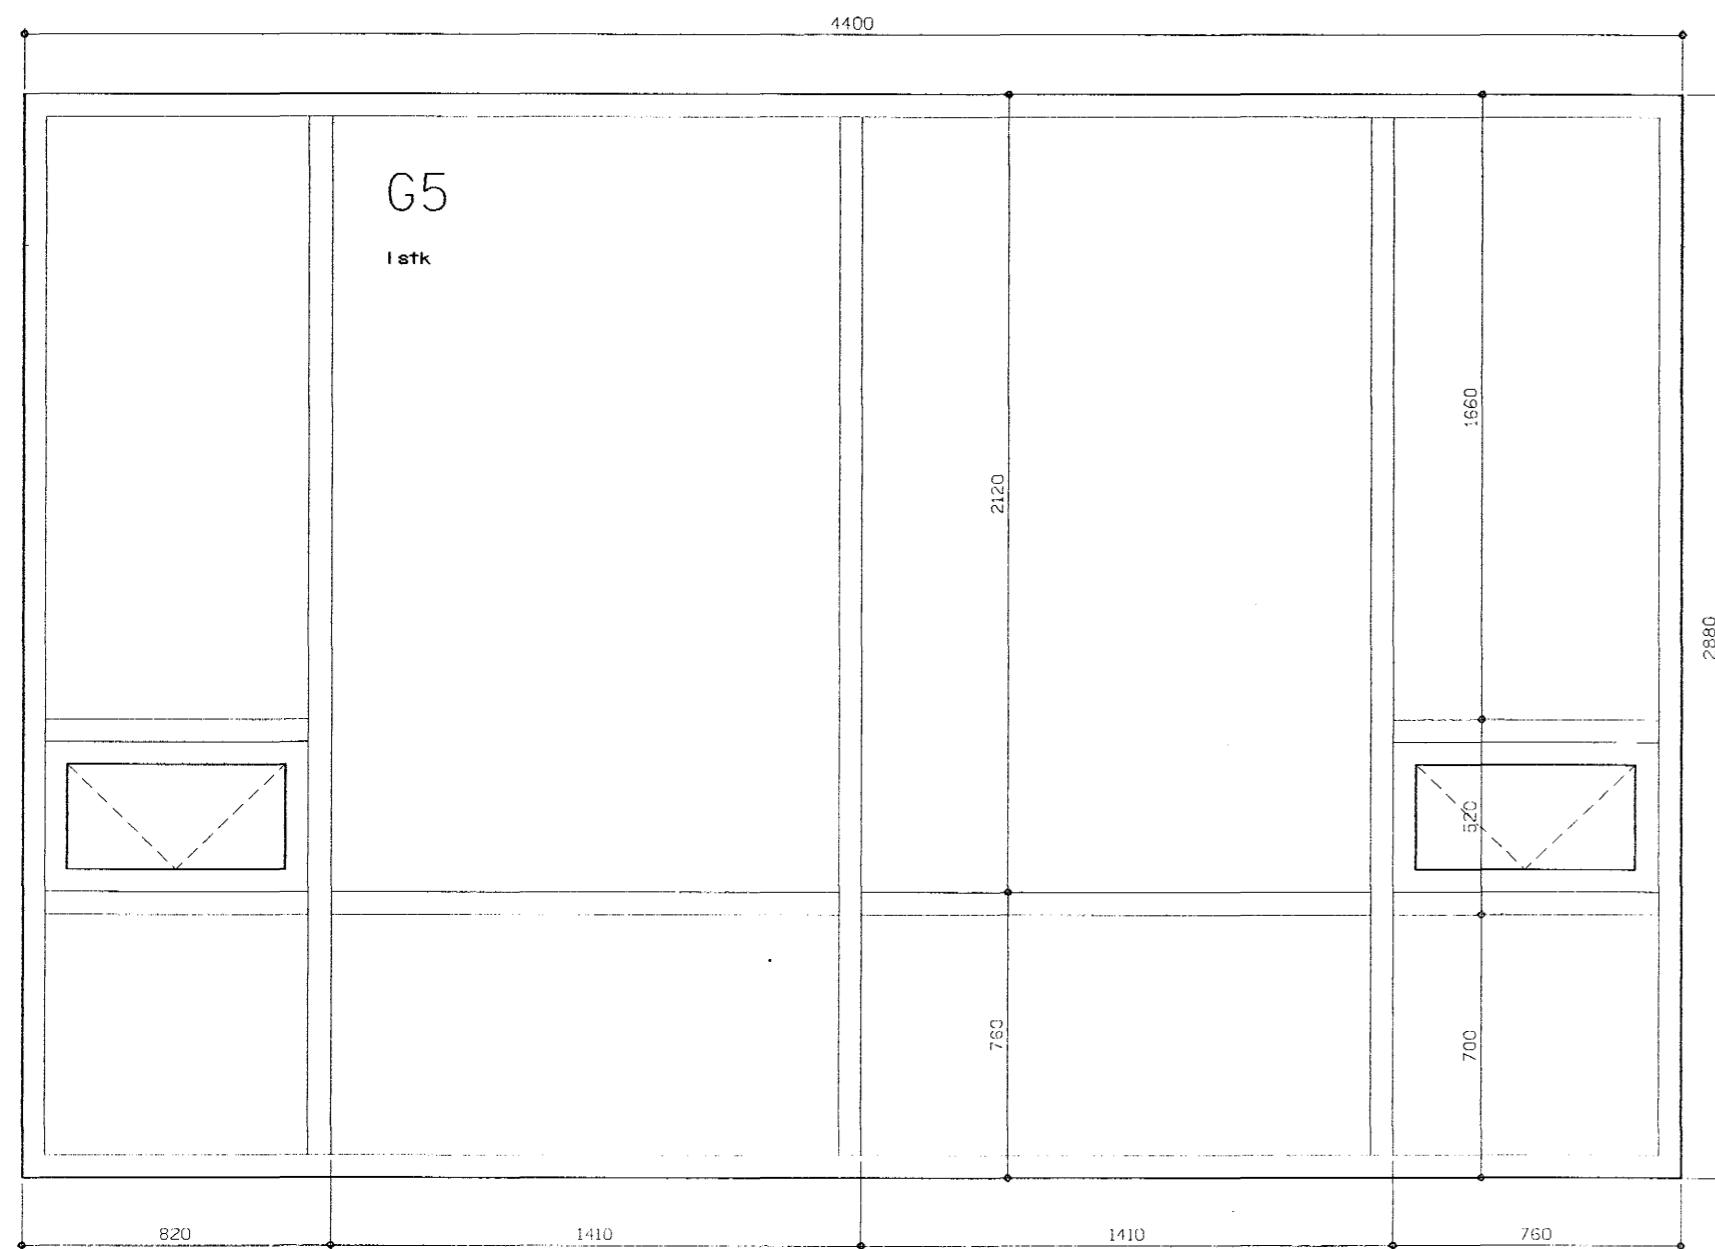

Byggingafultrúi Hamarfljórar
Aigreitt þann
17. DES. 2002

brýtt dags, 20.09.02
AN2 Arkitektar Teiknistofa Nethyl 2 Eyjólfur Bragason arkitekt f.ei
úmr: 5874555 - fax: 5874551 - e-mail: eyj@n2.is heim: 10253-098 GSM: 8976482
<i>Eyjólfur Bragason</i>
Blómvellir 11
"Bunker" hús
gluggateikning A
málsvæði 1:20
verknr 404
teikning nr. 1598 7 ^{af} 8

C:\w\32app\verk3\blomvellir-11\blom-10_2002_16-42-25