



GRUNNMYND 1. HÆÐAR 1:50

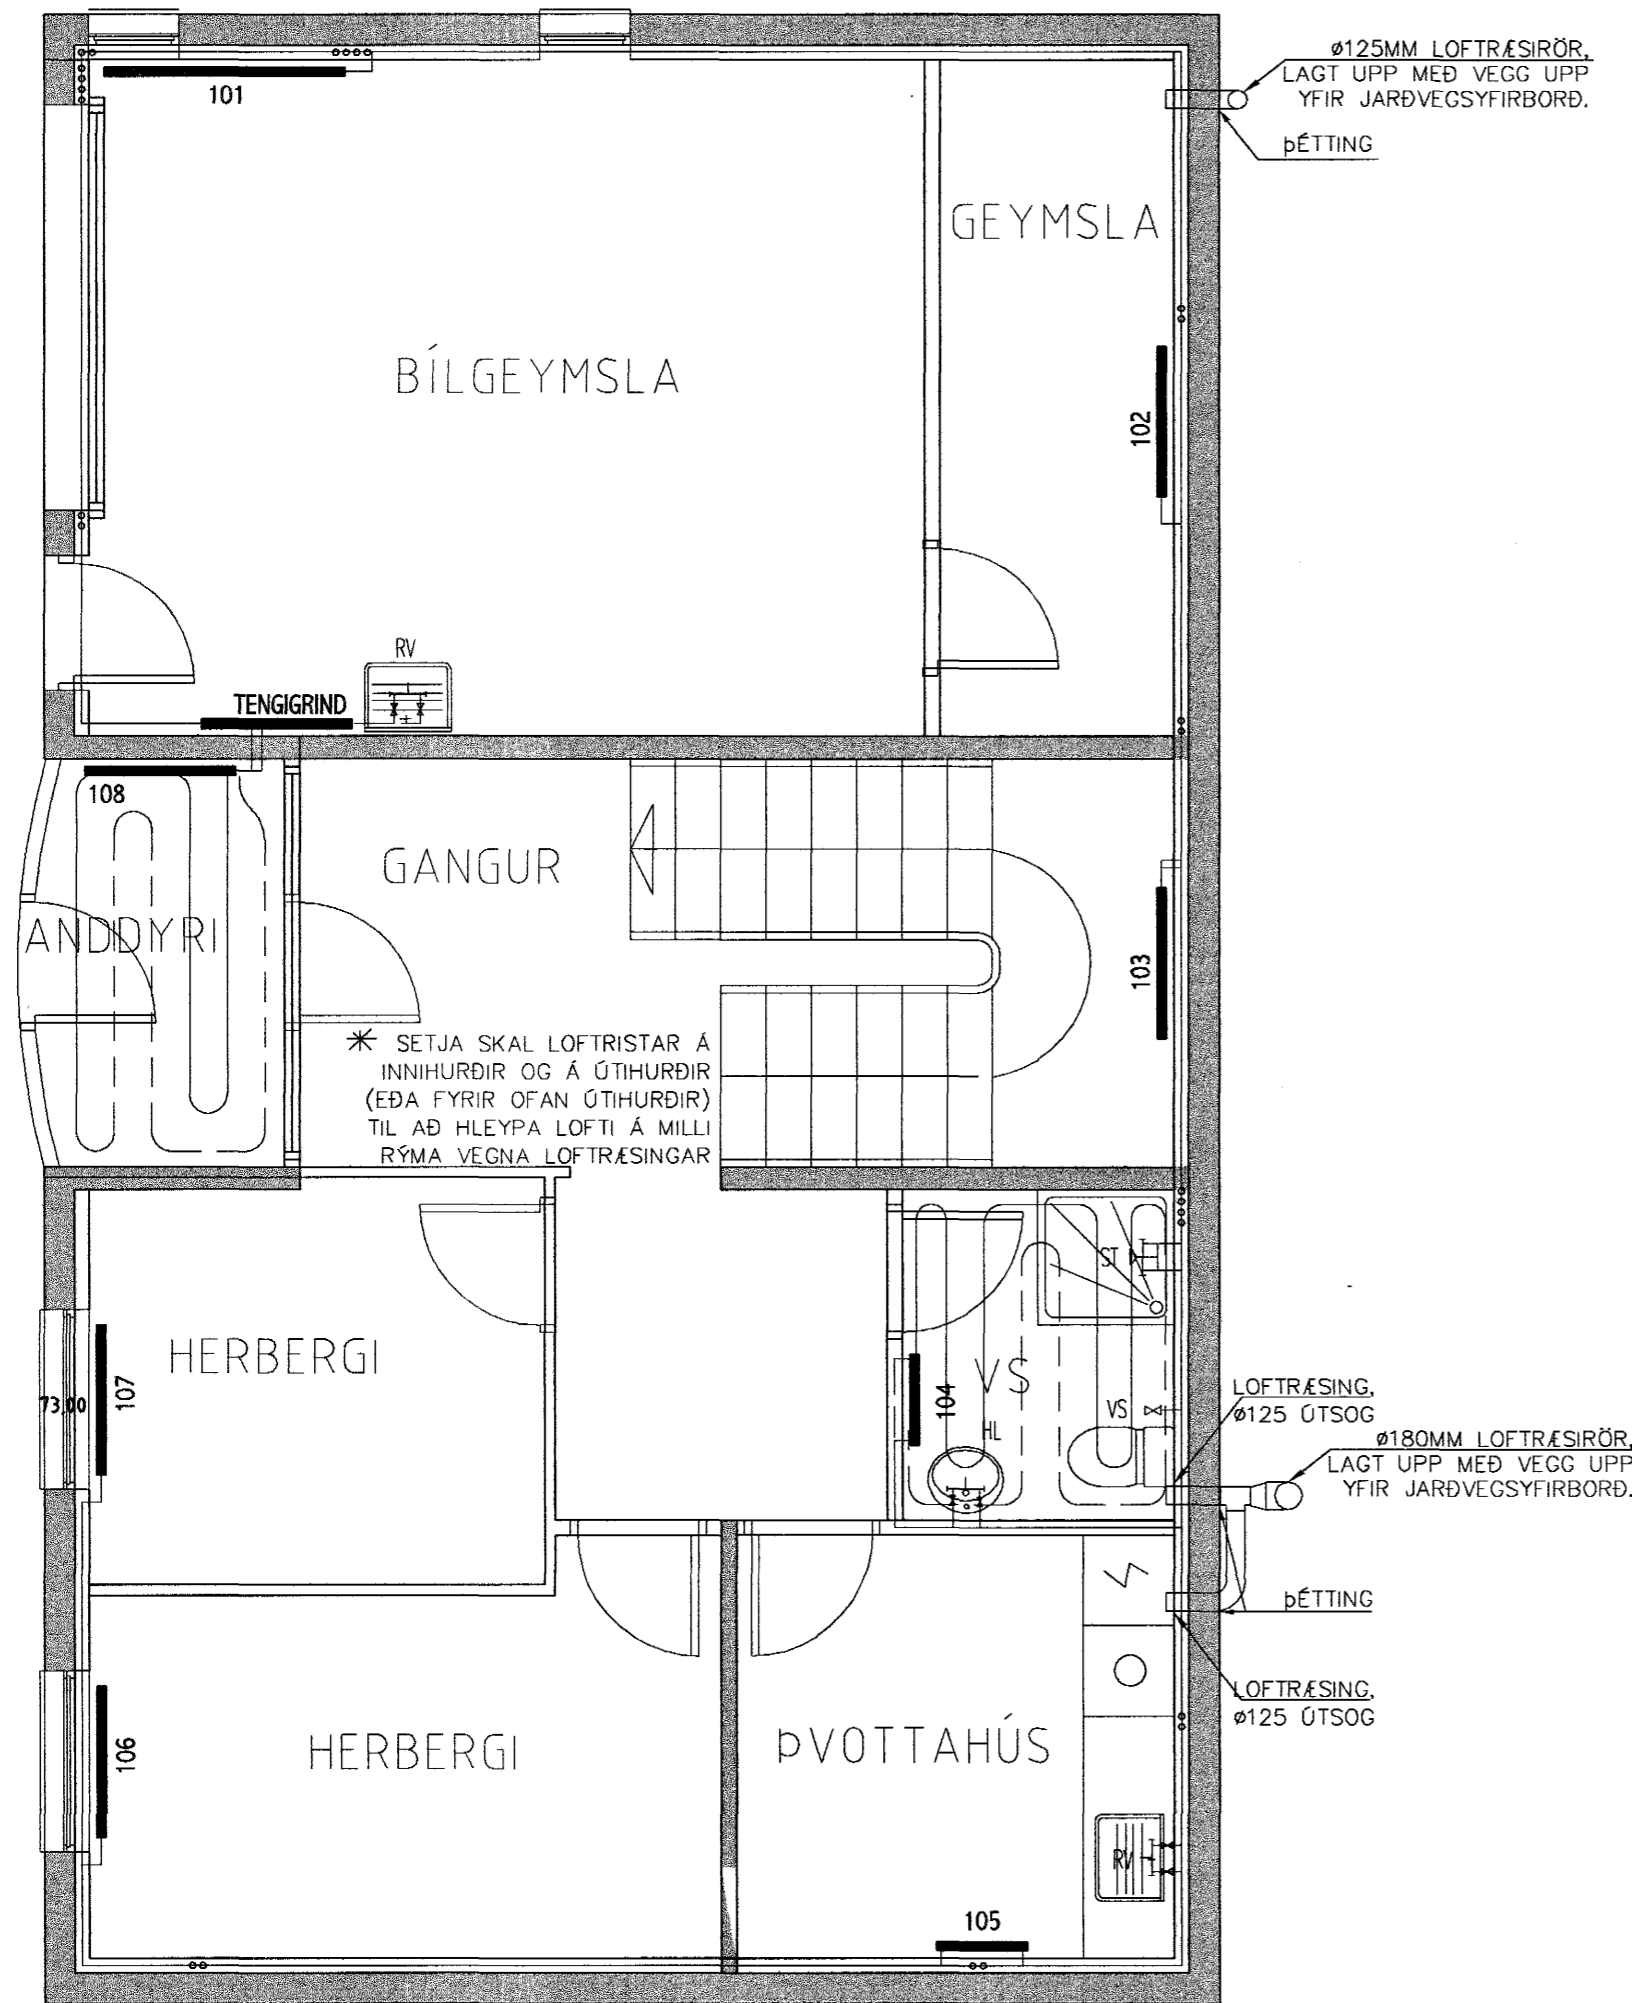


DÆMIGERÐUR FRÁ-GANGUR Á ÚTSOGRÖRI

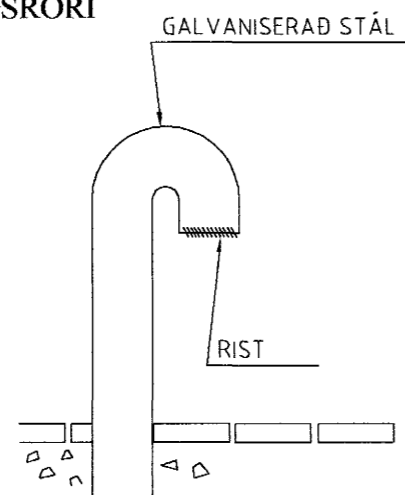

SKÝRINGAR

SJÁ TEIKNINGU NR. L04

RÚMMYND STAMMA 1:50

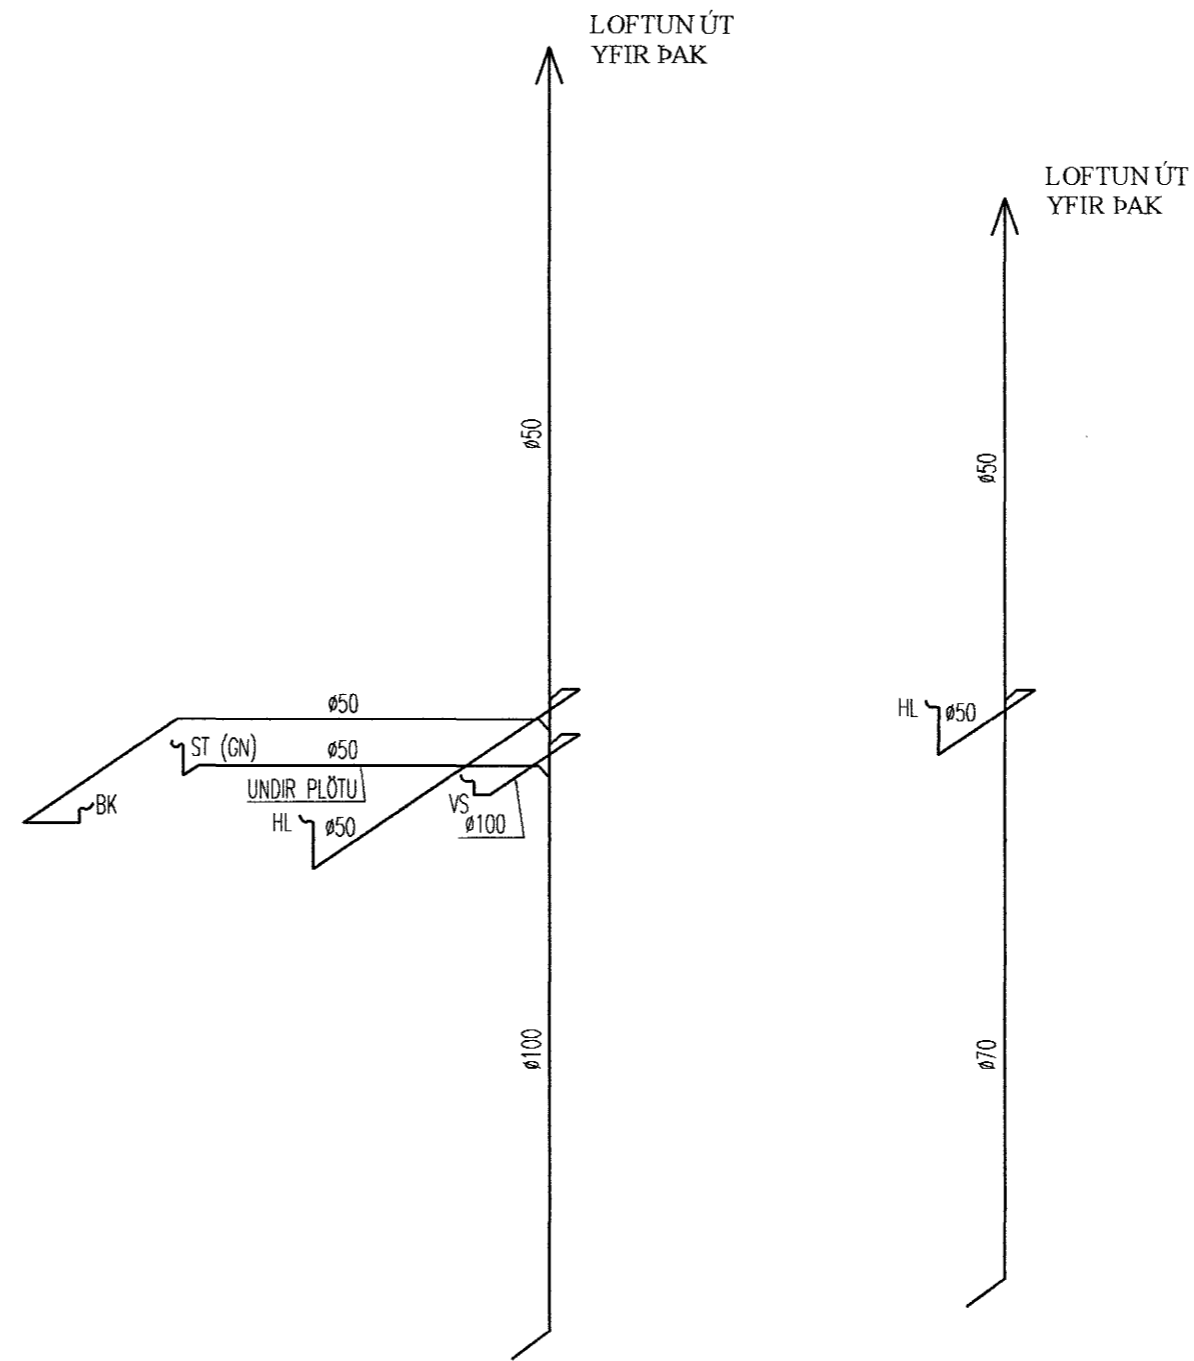

TÁKN

- BK BAKKER
- EV ELDHÚSVASKUR
- HL HANDLAUG
- ST STURTA
- RV RÆSTIVASKUR
- UV UPPÞVOTTAVÉL
- VS VATNSSALERNI
- ÞV ÞVOTTAVÉL
- GN GÓLFNIÐURFALL
- SN SVALADURFALL
- DN ÞAKNIÐURFALL

- HEITT NEYSLUVATN
- KALT NEYSLUVATN
- FRÁRENSLI
- BAKRÁS
- FRAMRÁS



OFNATAFLA

	STAÐUR	ÞÖRF (W)	HÆÐ (mm)	LENGD (mm)	TENGING	TEGUND OFNLOKA	ATHUGASEMDIR
101	BÍLGEYMSLA	2600			C-D	FJVR	
102	GEYMSLA	600			C-D	RA-UN10	
103	STIGAGANGUR	2000		2400	A-B	RA-UN10	
104	VS *	600		500	B-D	FJVR	
105	ÞVOTTAHÚS *	600			B-D	FJVR	
106	HERBERGI	800	1000	600	A-B	RA-UN10	
107	HERBERGI	700	1000	600	A-B	RA-UN10	
108	ANDDYRI	800	1200		C-D	FJVR	
201	HIÓNAHERBERGI	1900	1000	600	A-B	RA-UN10	
202	VS *	800	500		B-D	FJVR	
203	HERBERGI	1300	1000	600	A-B	RA-UN10	
204	ELDHÚS	1400	1000	600	A-B	RA-UN10	
205	ELDHÚS **	500	700	600	A-B	RA-UN10	
206	STOFA/BORÐSTOFA	1400	1000	600	A-B	RA-UN10	
207	STOFA/BORÐSTOFA	1100	1000	300	A-B	RA-UN10	
208	STOFA/BORÐSTOFA	1100	1000	300	A-B	RA-UN10	
209	STOFA/BORÐSTOFA	1100	1000	300	A-B	RA-UN10	
210	STOFA/BORÐSTOFA	500	500	300	A-B	RA-UN10	
		19800					

* HANDKLÆÐAOFN ** EINFALÐUR OFN

HÆÐIR OG LENGDIR Á OFNUM ERU MÁXSTÆRÐIR. STAÐFESTA SKAL OFNASTÆRÐIR Á STAÐNUM FYRIR ÞÖNTUN.

TENGING OFNA

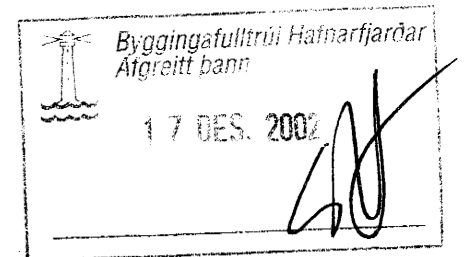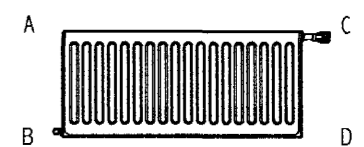

13/12/02 *[Signature]*

ERLUÁS 40
HAFNARFIRÐI

BYGGINGAVIRKI EHF
FLJÓTASEL 8, 109 REYKJAVÍK, SÍMI 696-1137 697-7806

LAGNIR
FRÁRENSLI, NEYSLUVATN, OFNAR OG LOFTRÆSING
GRUNNMYND 1. HÆÐAR

Hannað: BG/SG Teiknað: BG/SG Yfirfarð:
Mkv: 1:20/50 Samþykkt:
Dags: 05.12.02 Nr: L02/SIGURÐUR INGÓLFSSON KL 170944-3569