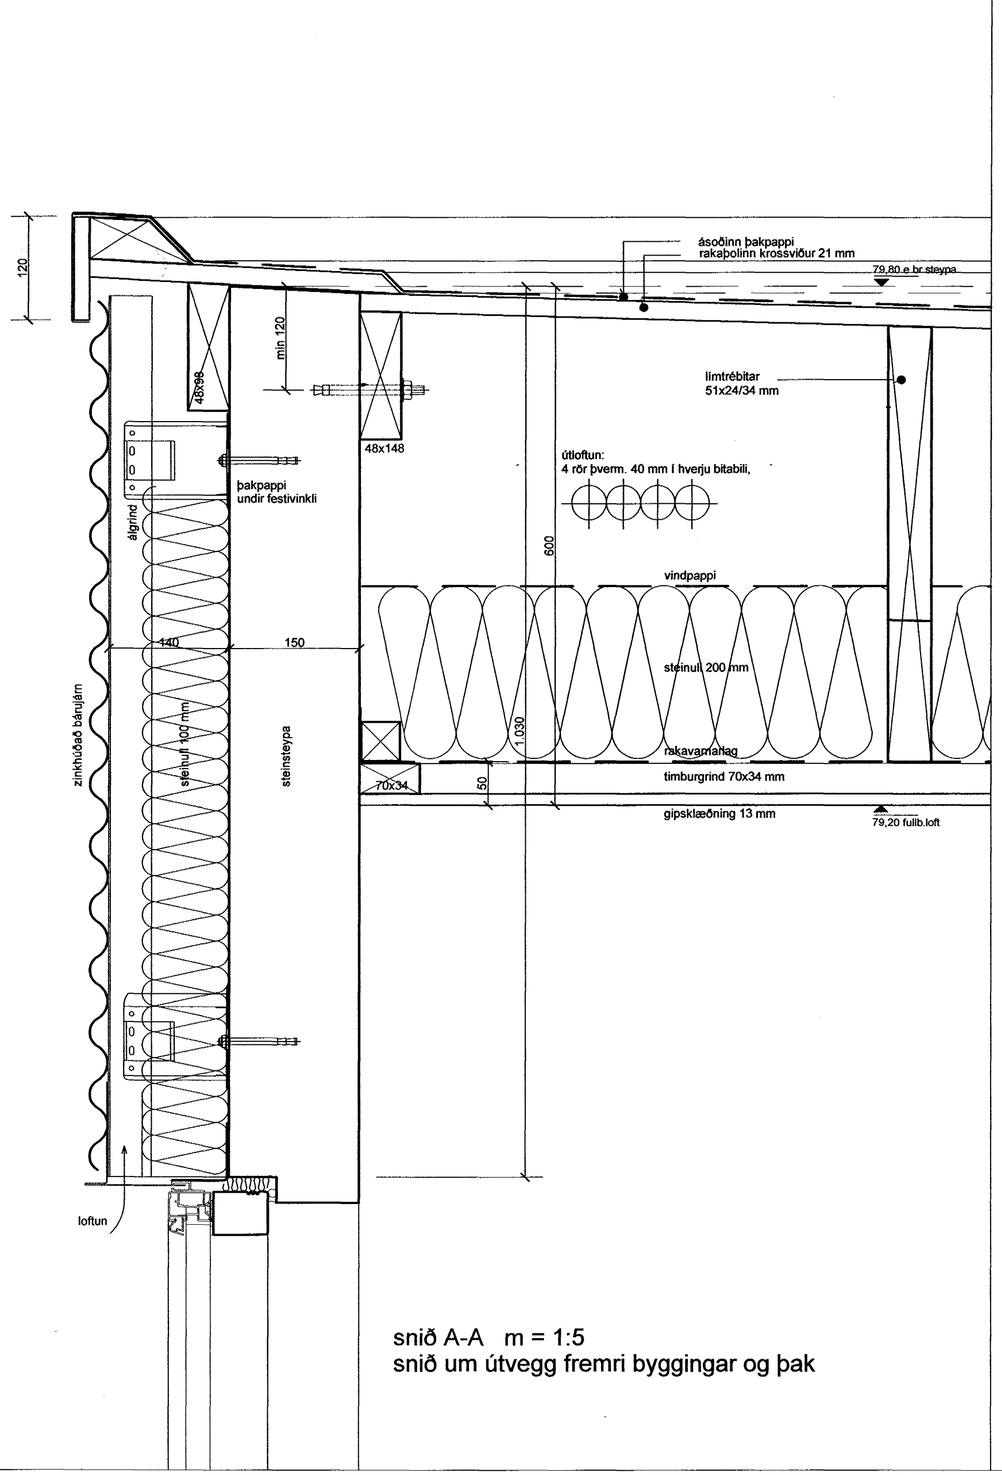

snið A-A m = 1:5
snið um útvegg fremri byggingar og þak

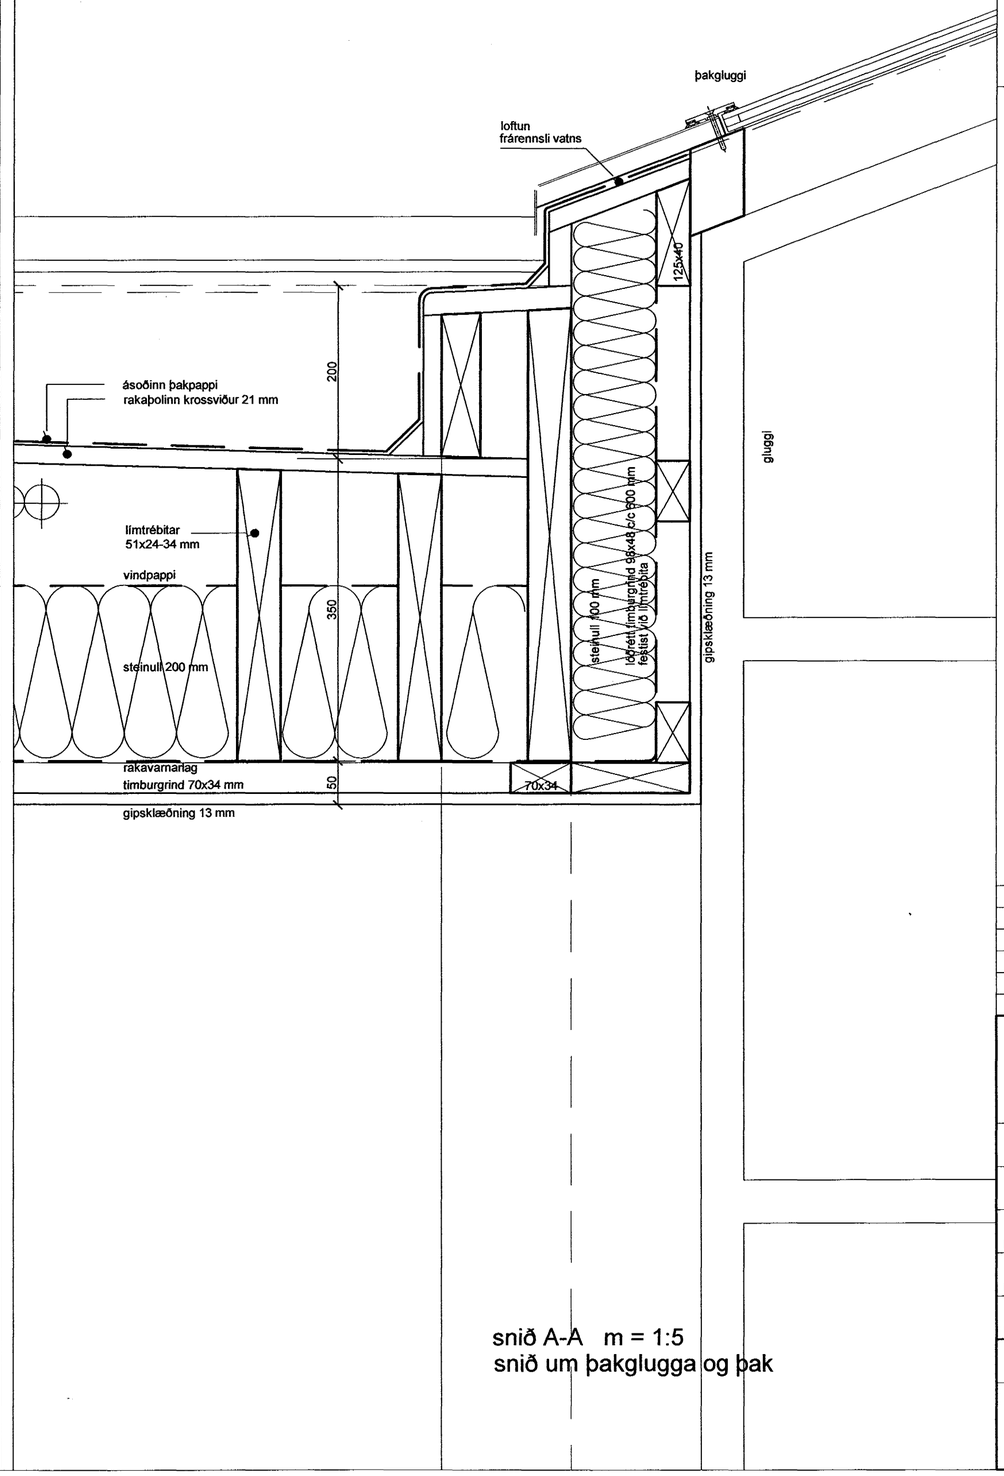

snið A-A m = 1:5
snið um þakglugga og þak

Byggingafulltrúi Hafnarfjarðar
Afgreitt þann
23 DES. 2002

BREYTING: DAGS:

ERLUÁS 42

VERK: HAFNARFIRÐI

TEIKNING: þakkantur, þakgluggi

EFNI: SÉRTEIKNING

MKV: 1:5

DAGS: 17.12.2002 NR: 240-112

UNDIRSKRIFT: KT: 240448-2469

ARKITEKTAR GUNNAR OG REYNIR SF

LAUGAVEGI 32b
101 REYKJAVÍK

SÍMI: 551 1300
FAX: 552 4911
NETFANG: arkgr@itn.is

GUNNAR FRIÐBJÖRNSSON ARKITEKT FAÍ
REYNIR ADAMSSON ARKITEKT FAÍ

TEIKN: