



GRUNNMYND ÞAKS 1:50

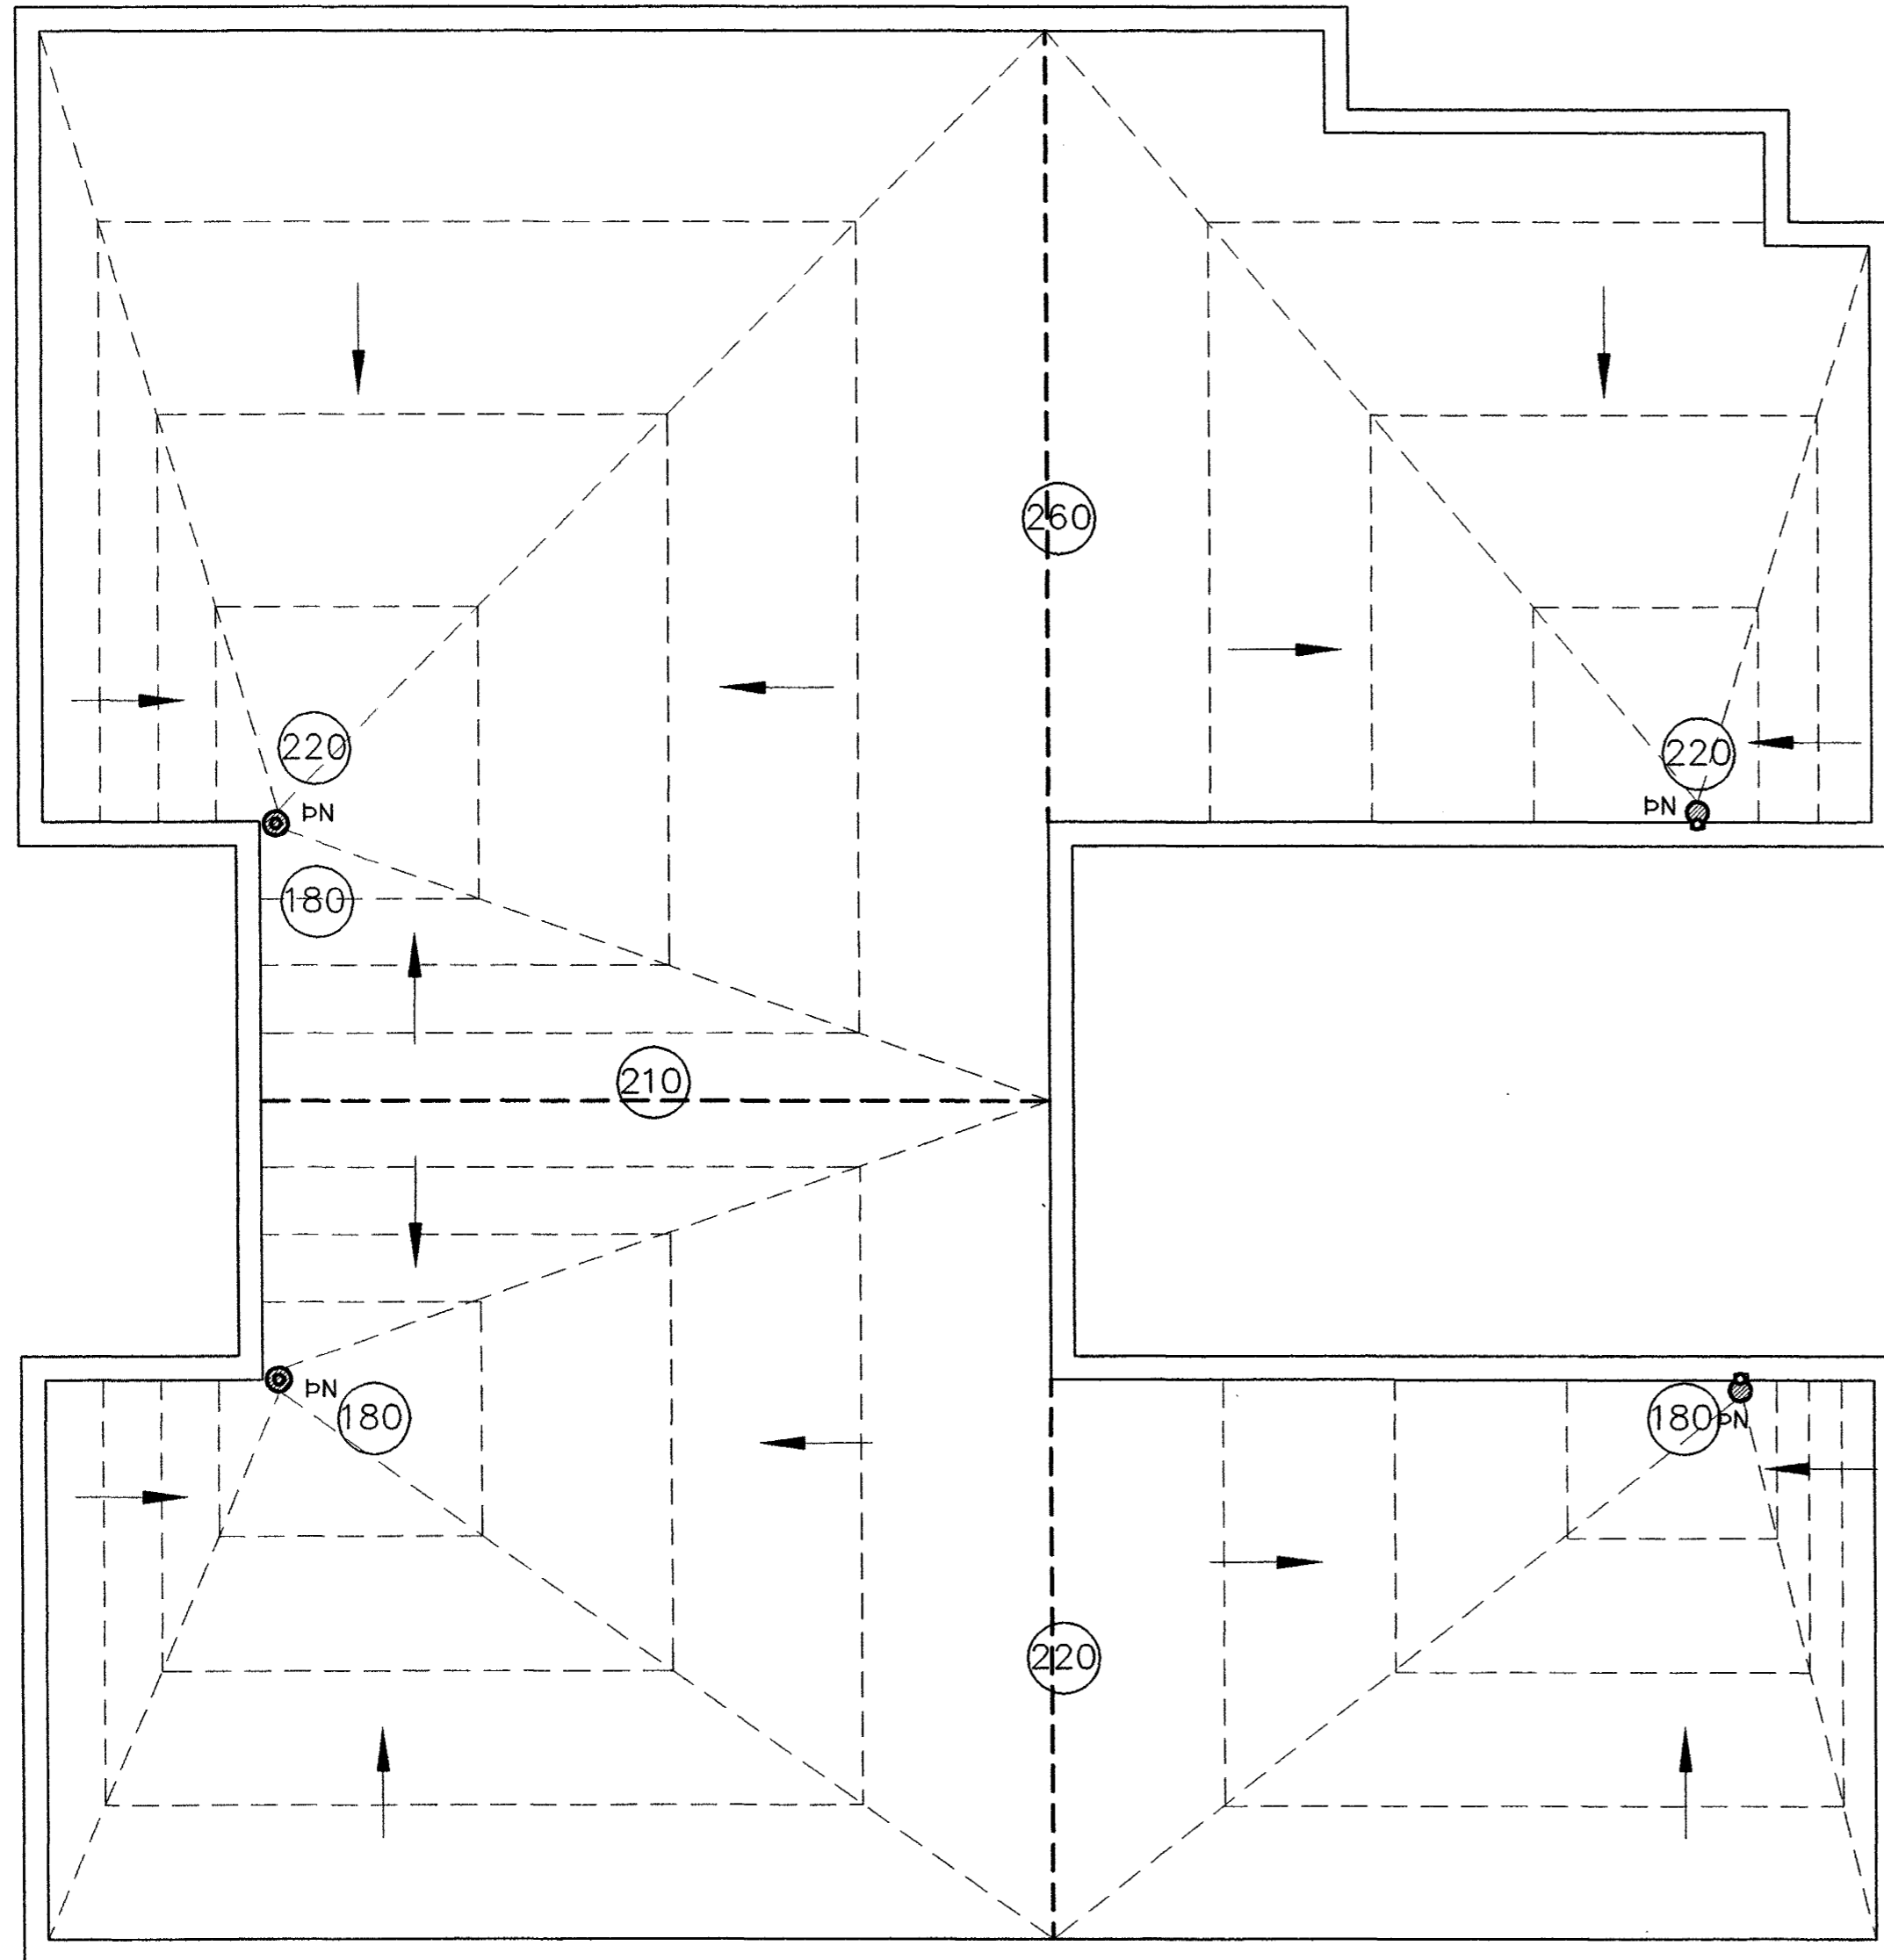

1cm á hæðina milli lína

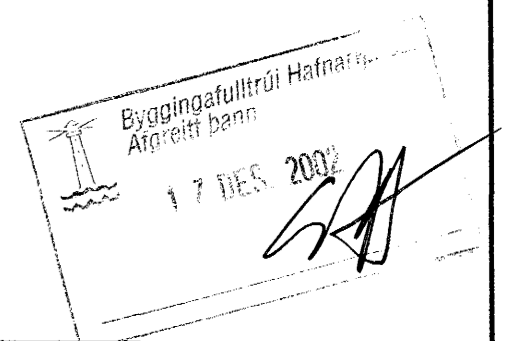

Breytingar			ERLUÁS 27, HAFNARFJ.	
Nr.	Dags.	Nafn		
			Verkfæðistofa Þráinn & Benedikt Laugavegi 178, 105 Rvk. Sími: 553 1770, 568 7775, Fax: 568-7701 Netfang: post@islandia.is	
			H ÞK T HS S	
			M 1:50	
			Nr. BH01	
			Dags. nóv. '02	
			090638-4839	
			Hæðarlega Þaks	

Þráinn Þórunn