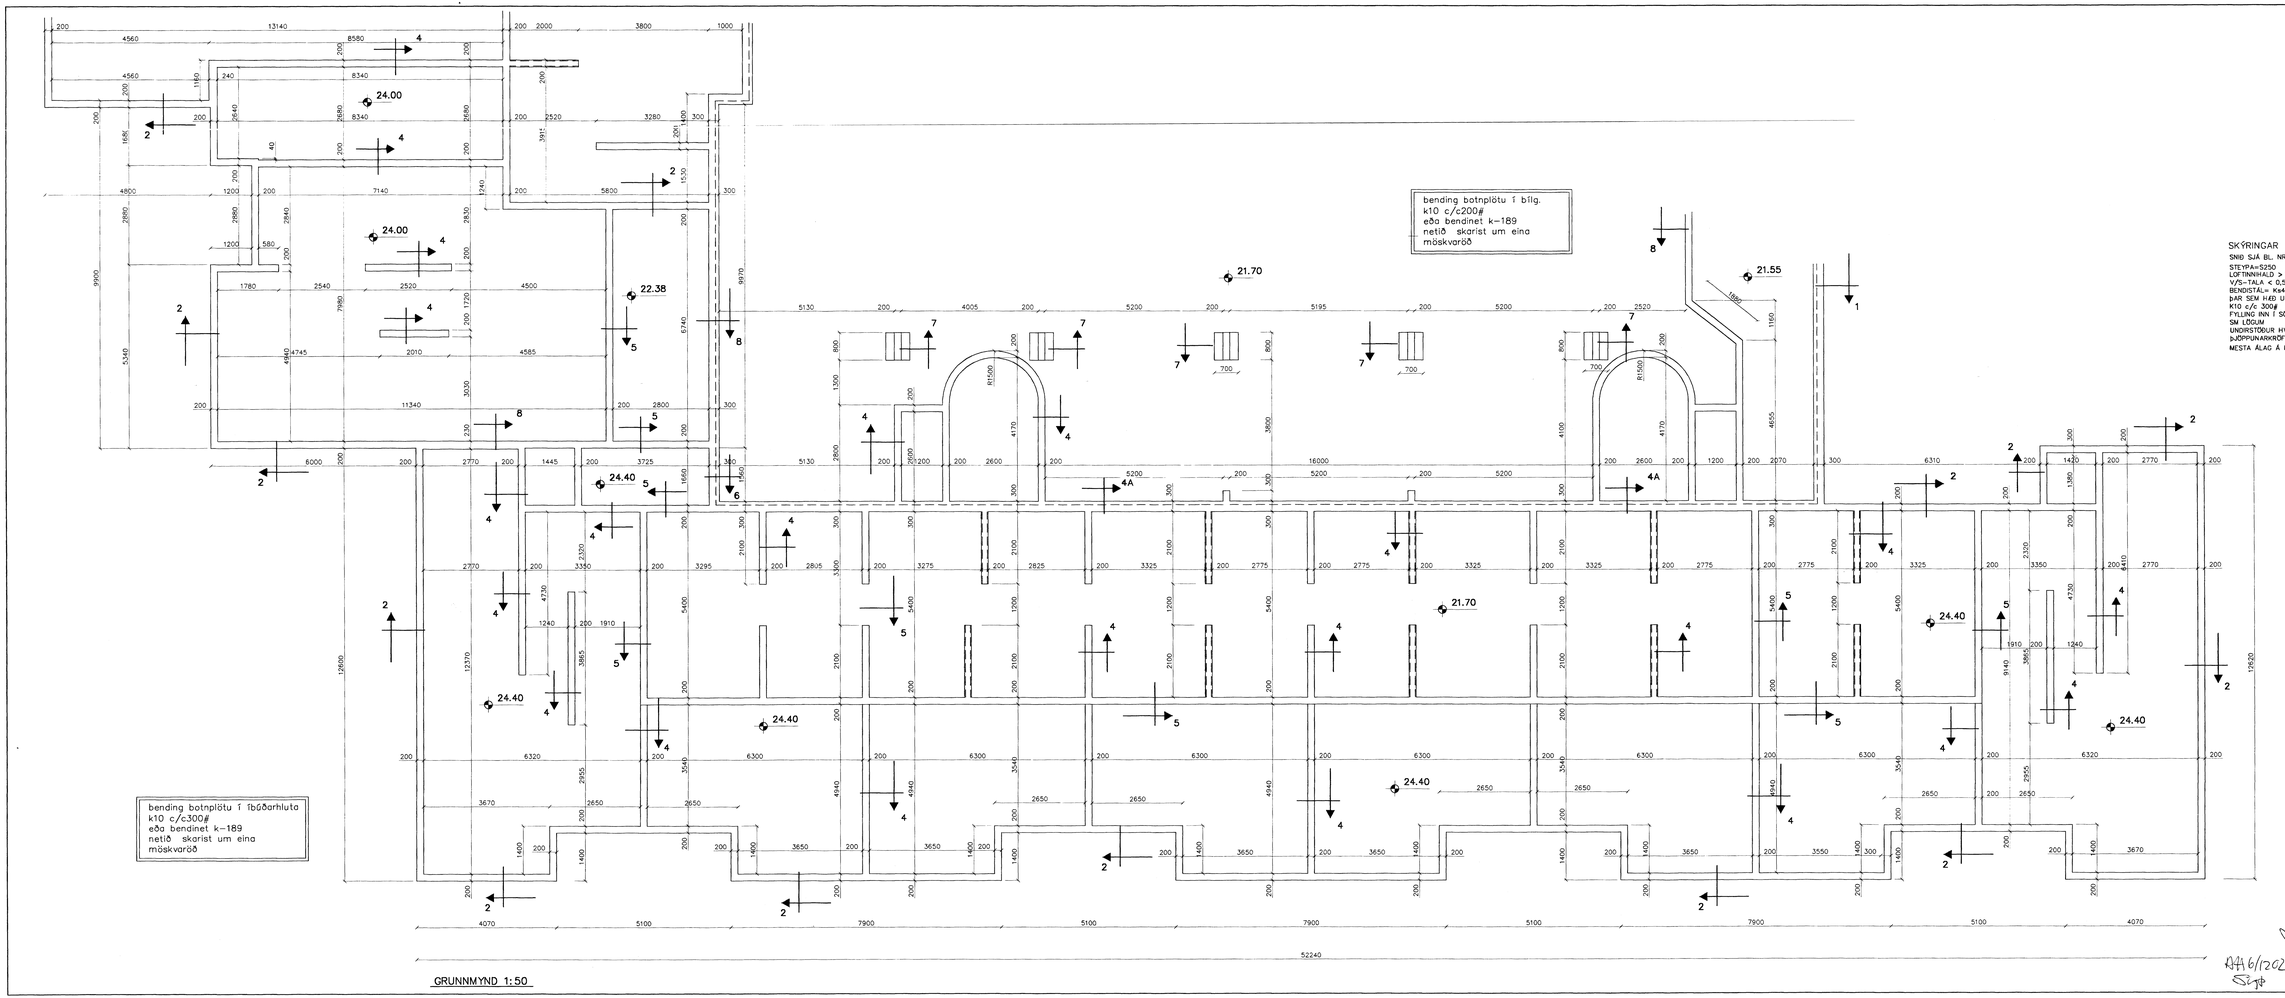

SKÝRINGAR

SNIÐ SJÁ BL. NR. 1-03
STEYPA=S250
LOFTINNIHALD > 5%
V/S-TALA < 0,55
BENDISTÁL= Ks410
ÞAR SEM HÆÐ UNDIRSTAÐA ER > 120 SM KOMI EINFÖLD GRIND
K10 c/c 300#
FYLLING INN Í SÖKKLA SKAL VERA FROSTFRÍ OG ÞJAPPAST Í 30
SM LÖGUM
UNDIRSTÖÐUR HVÍLA ÞJAPPAÐRI FYLLINGU
ÞJÖPPUNARKRÖFUR E2 > 120 MPa, E2/E1< 2,3.
MESTA ÁLAG Á UNDIRSTÖÐUR < 600 kN/M

Br.	Dags.	Eðli breytinga	Sign

BURKNAVELLIR 1
HAFNARFIRÐI

UNDIRSTÖÐUR-MÁLTEIKN
SNIÐ

MKV. 1:50 1:20
DAGS. OKT. 2002
VERK. NR. 2217
TEIKN. NR. 1-02
HANNAÐ, SIG. ÞORLEIFSS. KT. 241148-3009
TEIKNAÐ
YFIRFARIÐ

TÆKNIÞJÓNUSTA SIGURÐAR ÞORLEIFSSONAR ehf
STRANDGÖTU 11 220 HAFNARFIRÐI
SÍMI 555-4255 FAX 565-2875
E-mail tæknithjonusta@islandia.is
kt: 440693-2539